
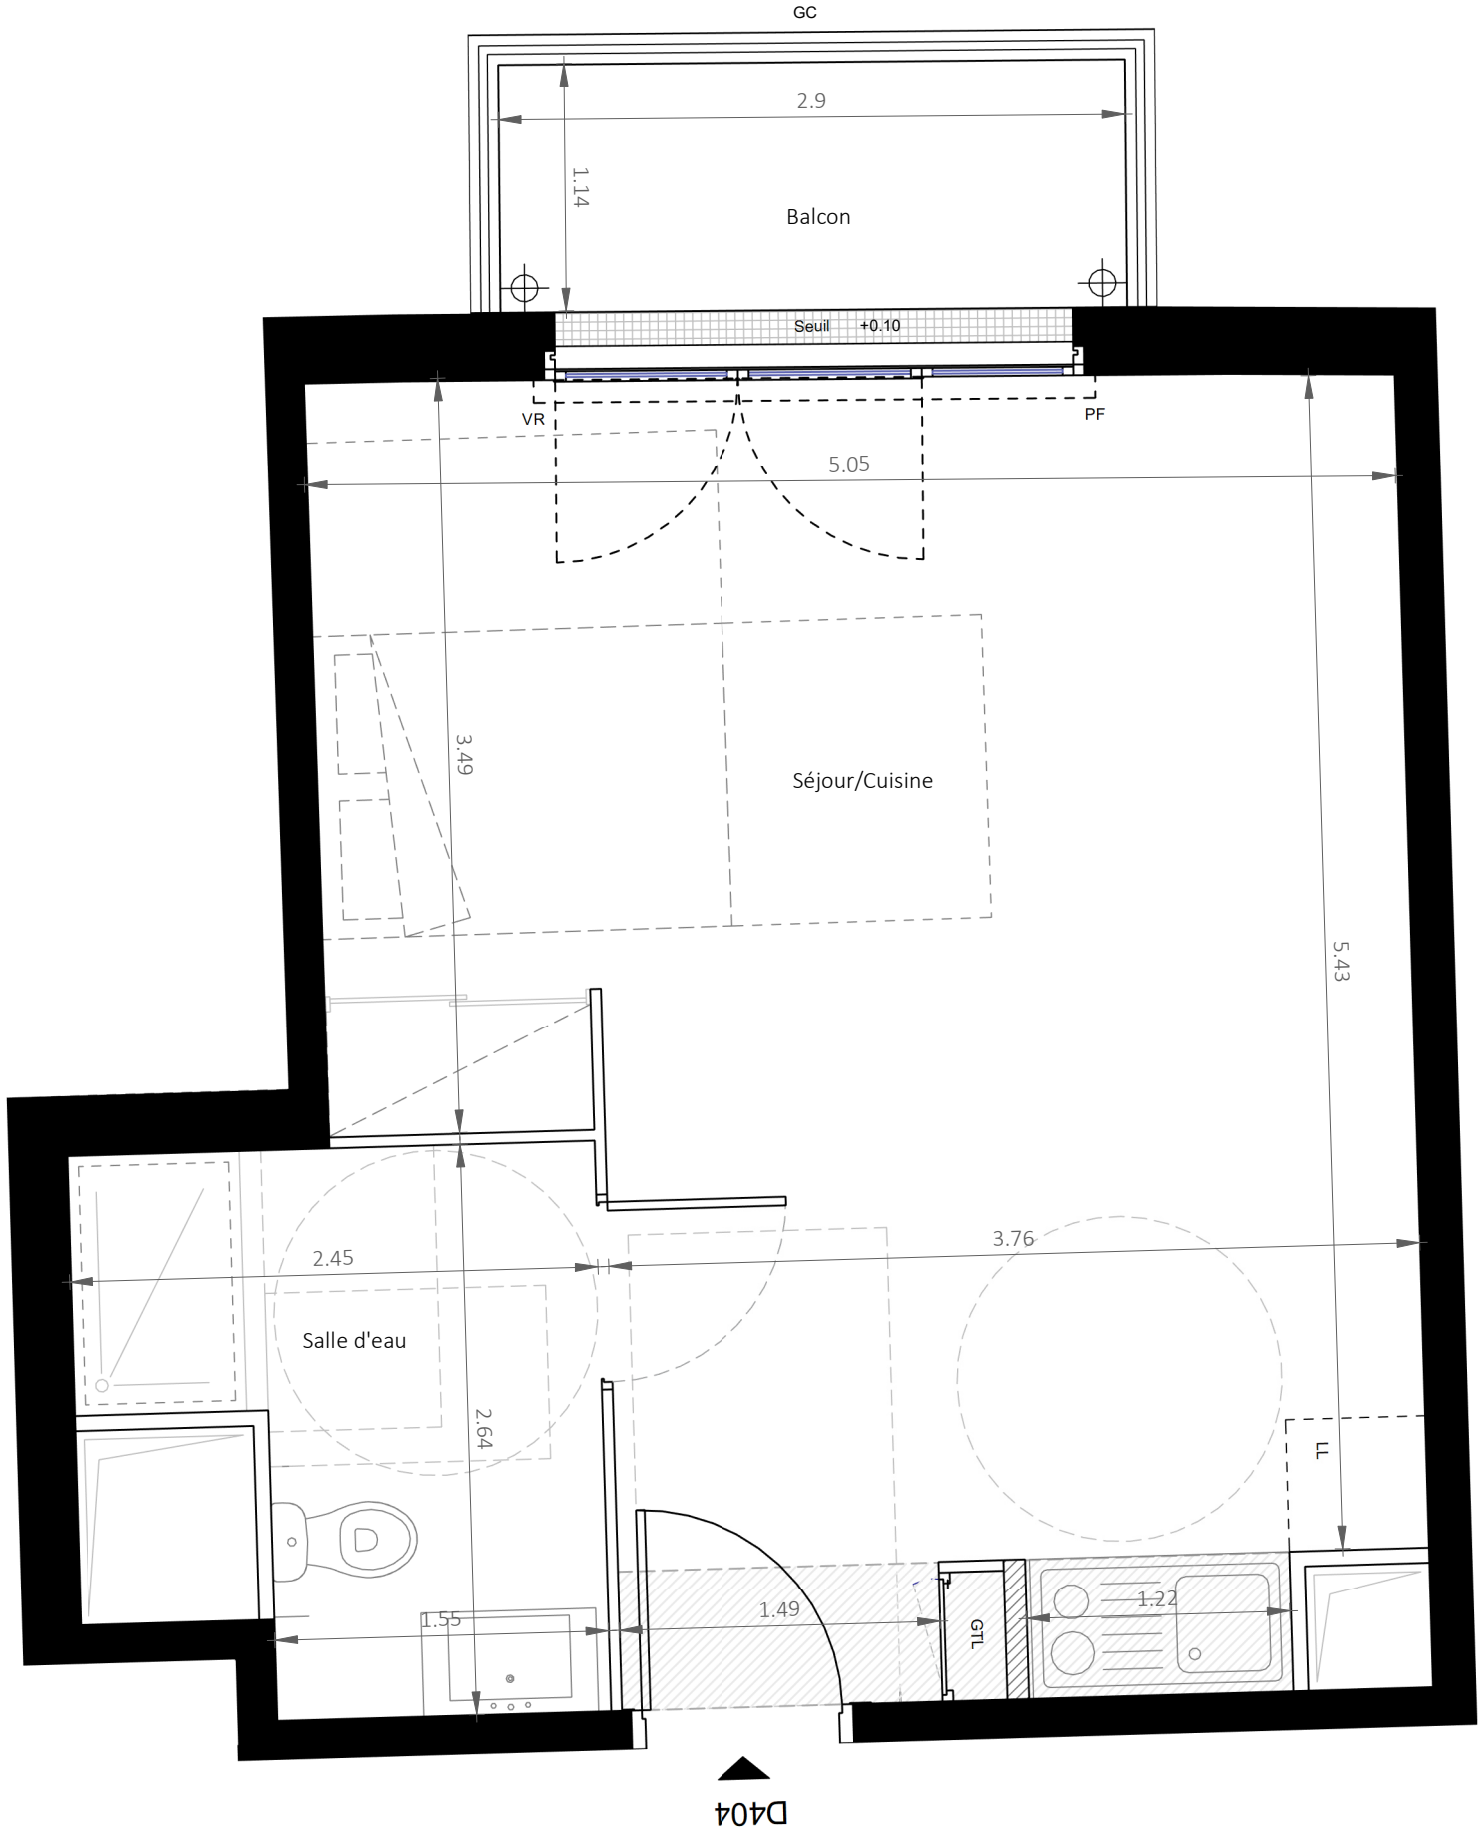


Arbor&Sens

Plan de repérage

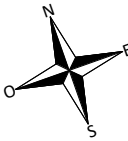

ZAC de la Charmeraie,
94470 Boissy Saint-Léger

NIVEAU R+4

T1 - D404

Surfaces habitables

Séjour/Cuisine	26.79 m²
Salle d'eau	5.17 m²
	31.96 m²

Surfaces Annexes

Balcon	3.32 m²
	3.32 m²

Légende

LV : Lave vaisselle	R : Réfrigérateur
LL : Lave-Linge	C : Cuisson
VR : Volet roulant	▨ Soffite
S : Sèches serviettes	▩ Gaine technique
GTL : Tableau électrique	EP : Eau pluviale
AL(V) : Allège (vitrée)	▭ Bande stérile
PF S : Porte fenêtre Seuil	GC : Garde-corps
▧ dalles sur plots	
▤ cloison amovible	

Date :
30/04/2025

Indice :
05

Le présent document exprime le principe d'aménagement et les dispositions générales de l'appartement. Des modifications sont susceptibles d'être apportées à ce plan en fonction des nécessités techniques, administratives, commerciales ou réglementaires de la réalisation, tant en ce qui concerne les dimensions libres que les équipements et réseaux divers. Les retombées de poutres, faux plafonds, gaines techniques, ainsi que l'emplacement des équipements sont figurés à titre indicatif.