


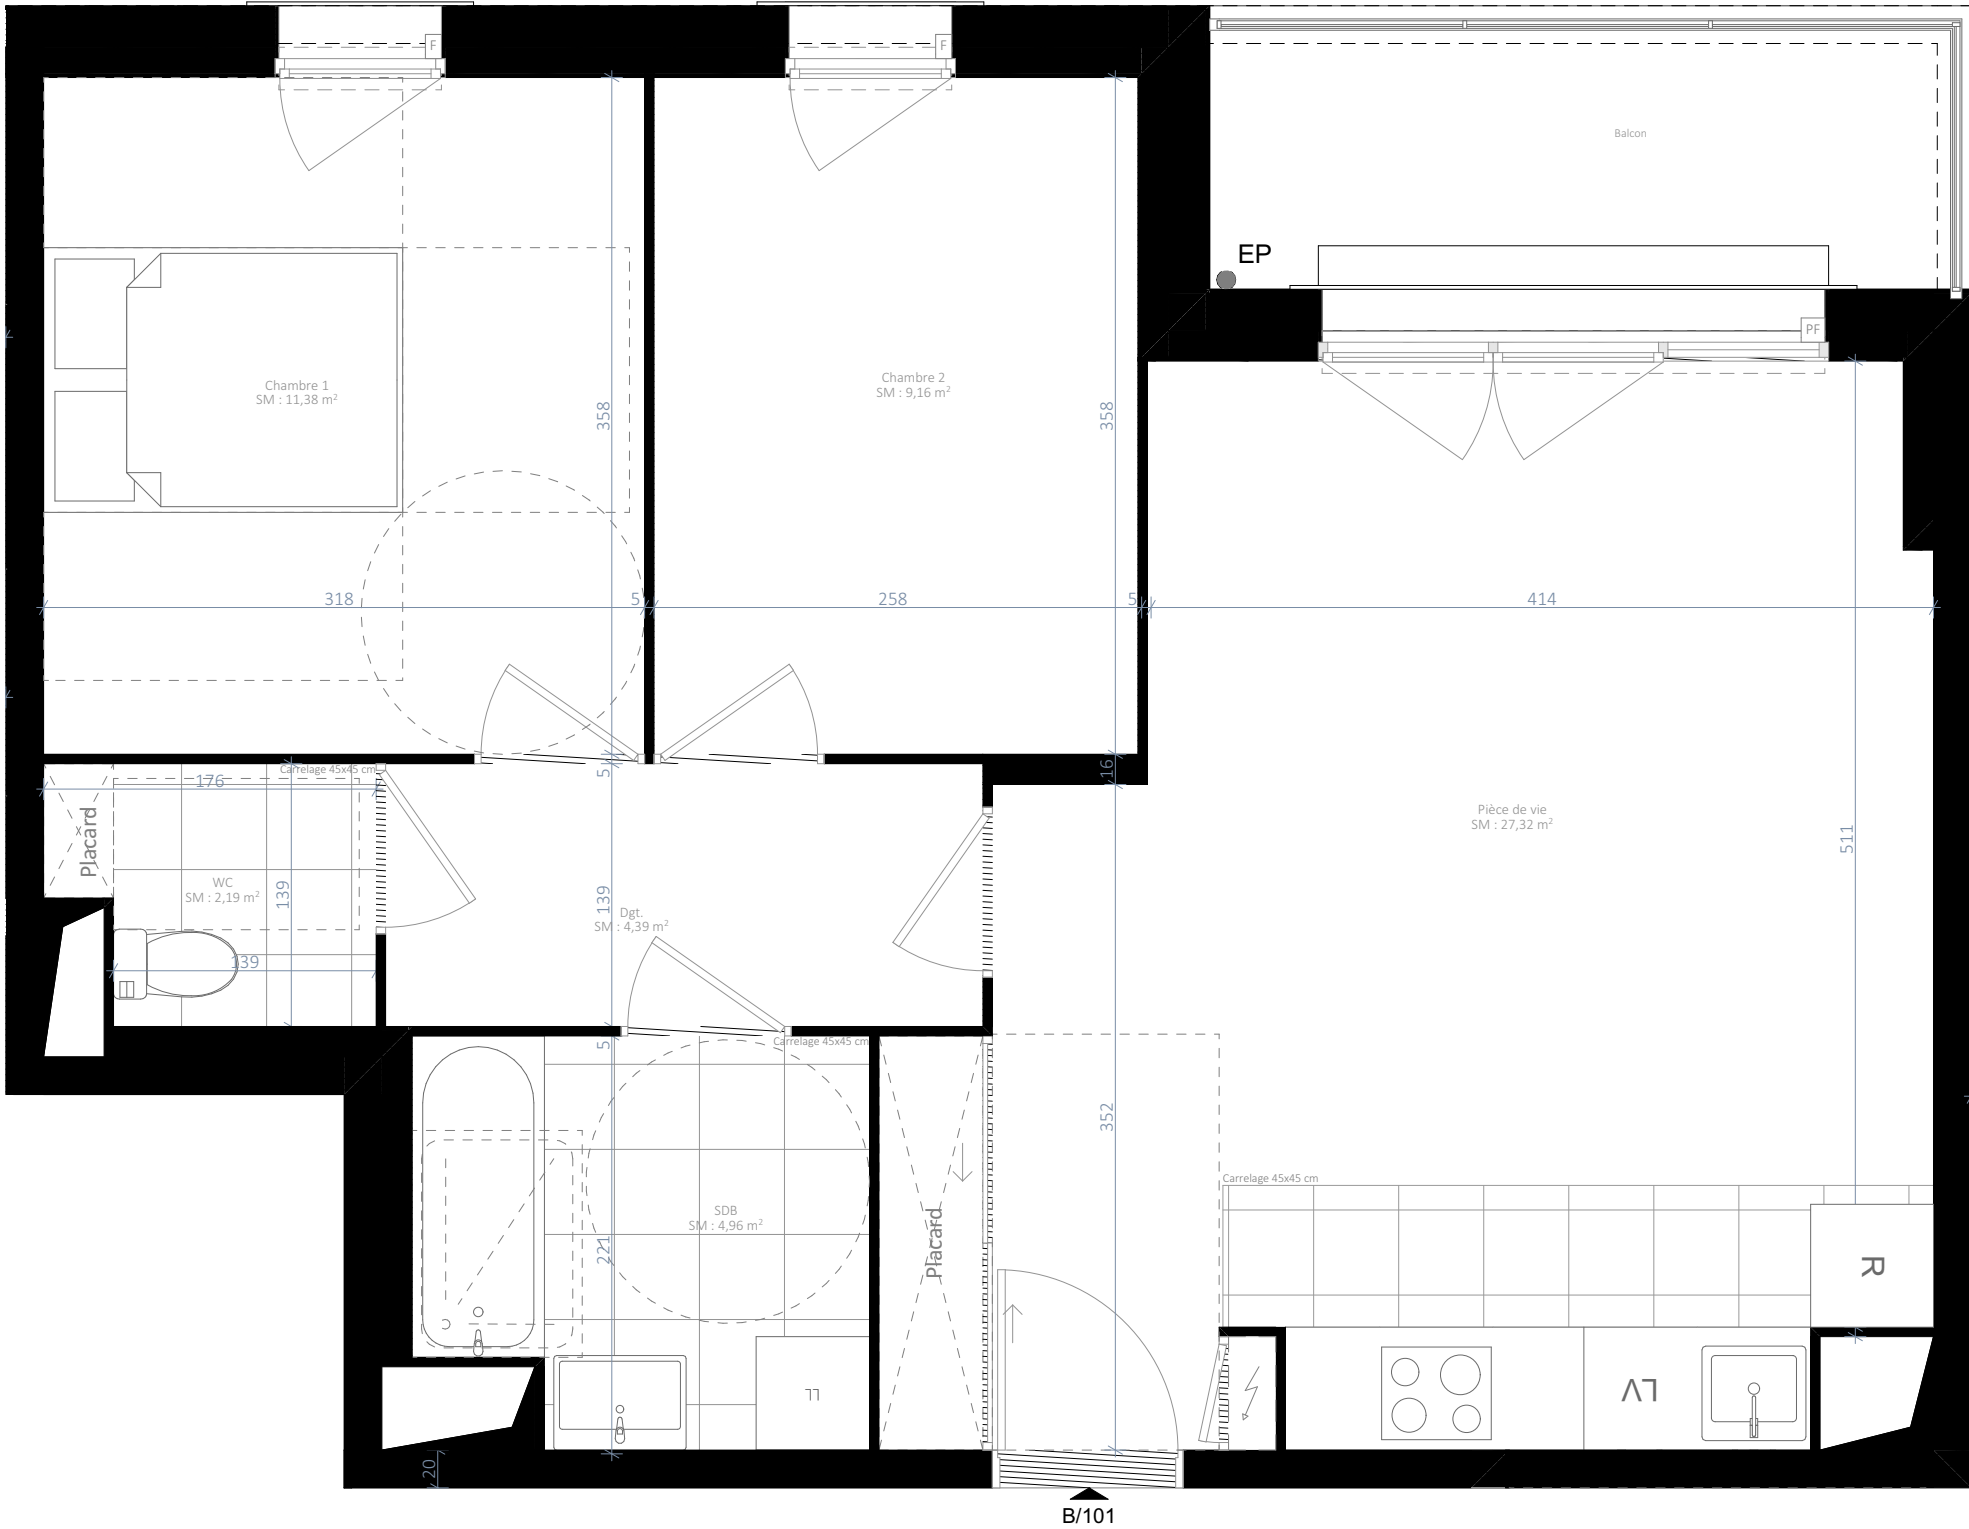


Résidence Saint-Honoré



47 Rue Gabriel Péri - IGNY 91 430

Plan de repérage :

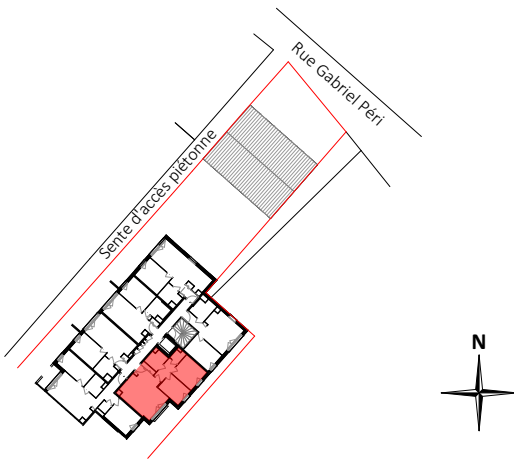

Bâtiment :	Lot :	Etage :	Type :
B	B 101	R+1	T3

Surface habitable		
Chambre 1	11,38	
Chambre 2	9,16	
Dgt.	4,39	
Pièce de vie	27,32	
SDB	4,96	
WC	2,19	
	59,40 m²	
dont surface de placard	0,97m²	
Surface extérieure		
Balcon	6,08	

Nota :

La surface habitable des placards est incluse dans celle des pièces attenantes
La hauteur maximum des seuils des portes-fenêtres : balcon <15cm, terrasse <25cm

Légende :

LL : Lave-linge LV : Lave-vaisselle R : Réfrigérateur VR : Volet roulant	PF : Porte-fenêtre F : Fenêtre JDS : Jour de souffrance PL : Placard	Carrelage cuisine Gaine technique Tableau électrique Soffite
---	---	---


Date : 26/09/2024	Format : A3	Indice : D	Echelle : 1:40
-------------------	-------------	------------	----------------

Saint Honoré Igny	SSCV RESIDENCE SAINT-HONORE 9 rue Dareau 75014, PARIS
-----------------------------	--

Signature du réservant :
Mention "lu et approuvé"

Signature du réservataire :
Mention "lu et approuvé"

Echelle :

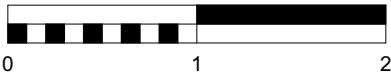

Nota :

Le présent document exprime le principe d'aménagement et les dispositions générales de l'appartement. Des modifications sont susceptibles d'être apportées à ce plan en fonction des nécessités techniques, administratives ou commerciale de la réalisation, tant en ce qui concerne les dimensions libres que les équipements et réseaux divers. Il est admis une tolérance de 5% dans le calcul de la surface habitable globale du local. Les retombées, faux-plafonds, ainsi que l'emplacement des équipements sont figurés à titre indicatif. **Visuel non contractuel**