



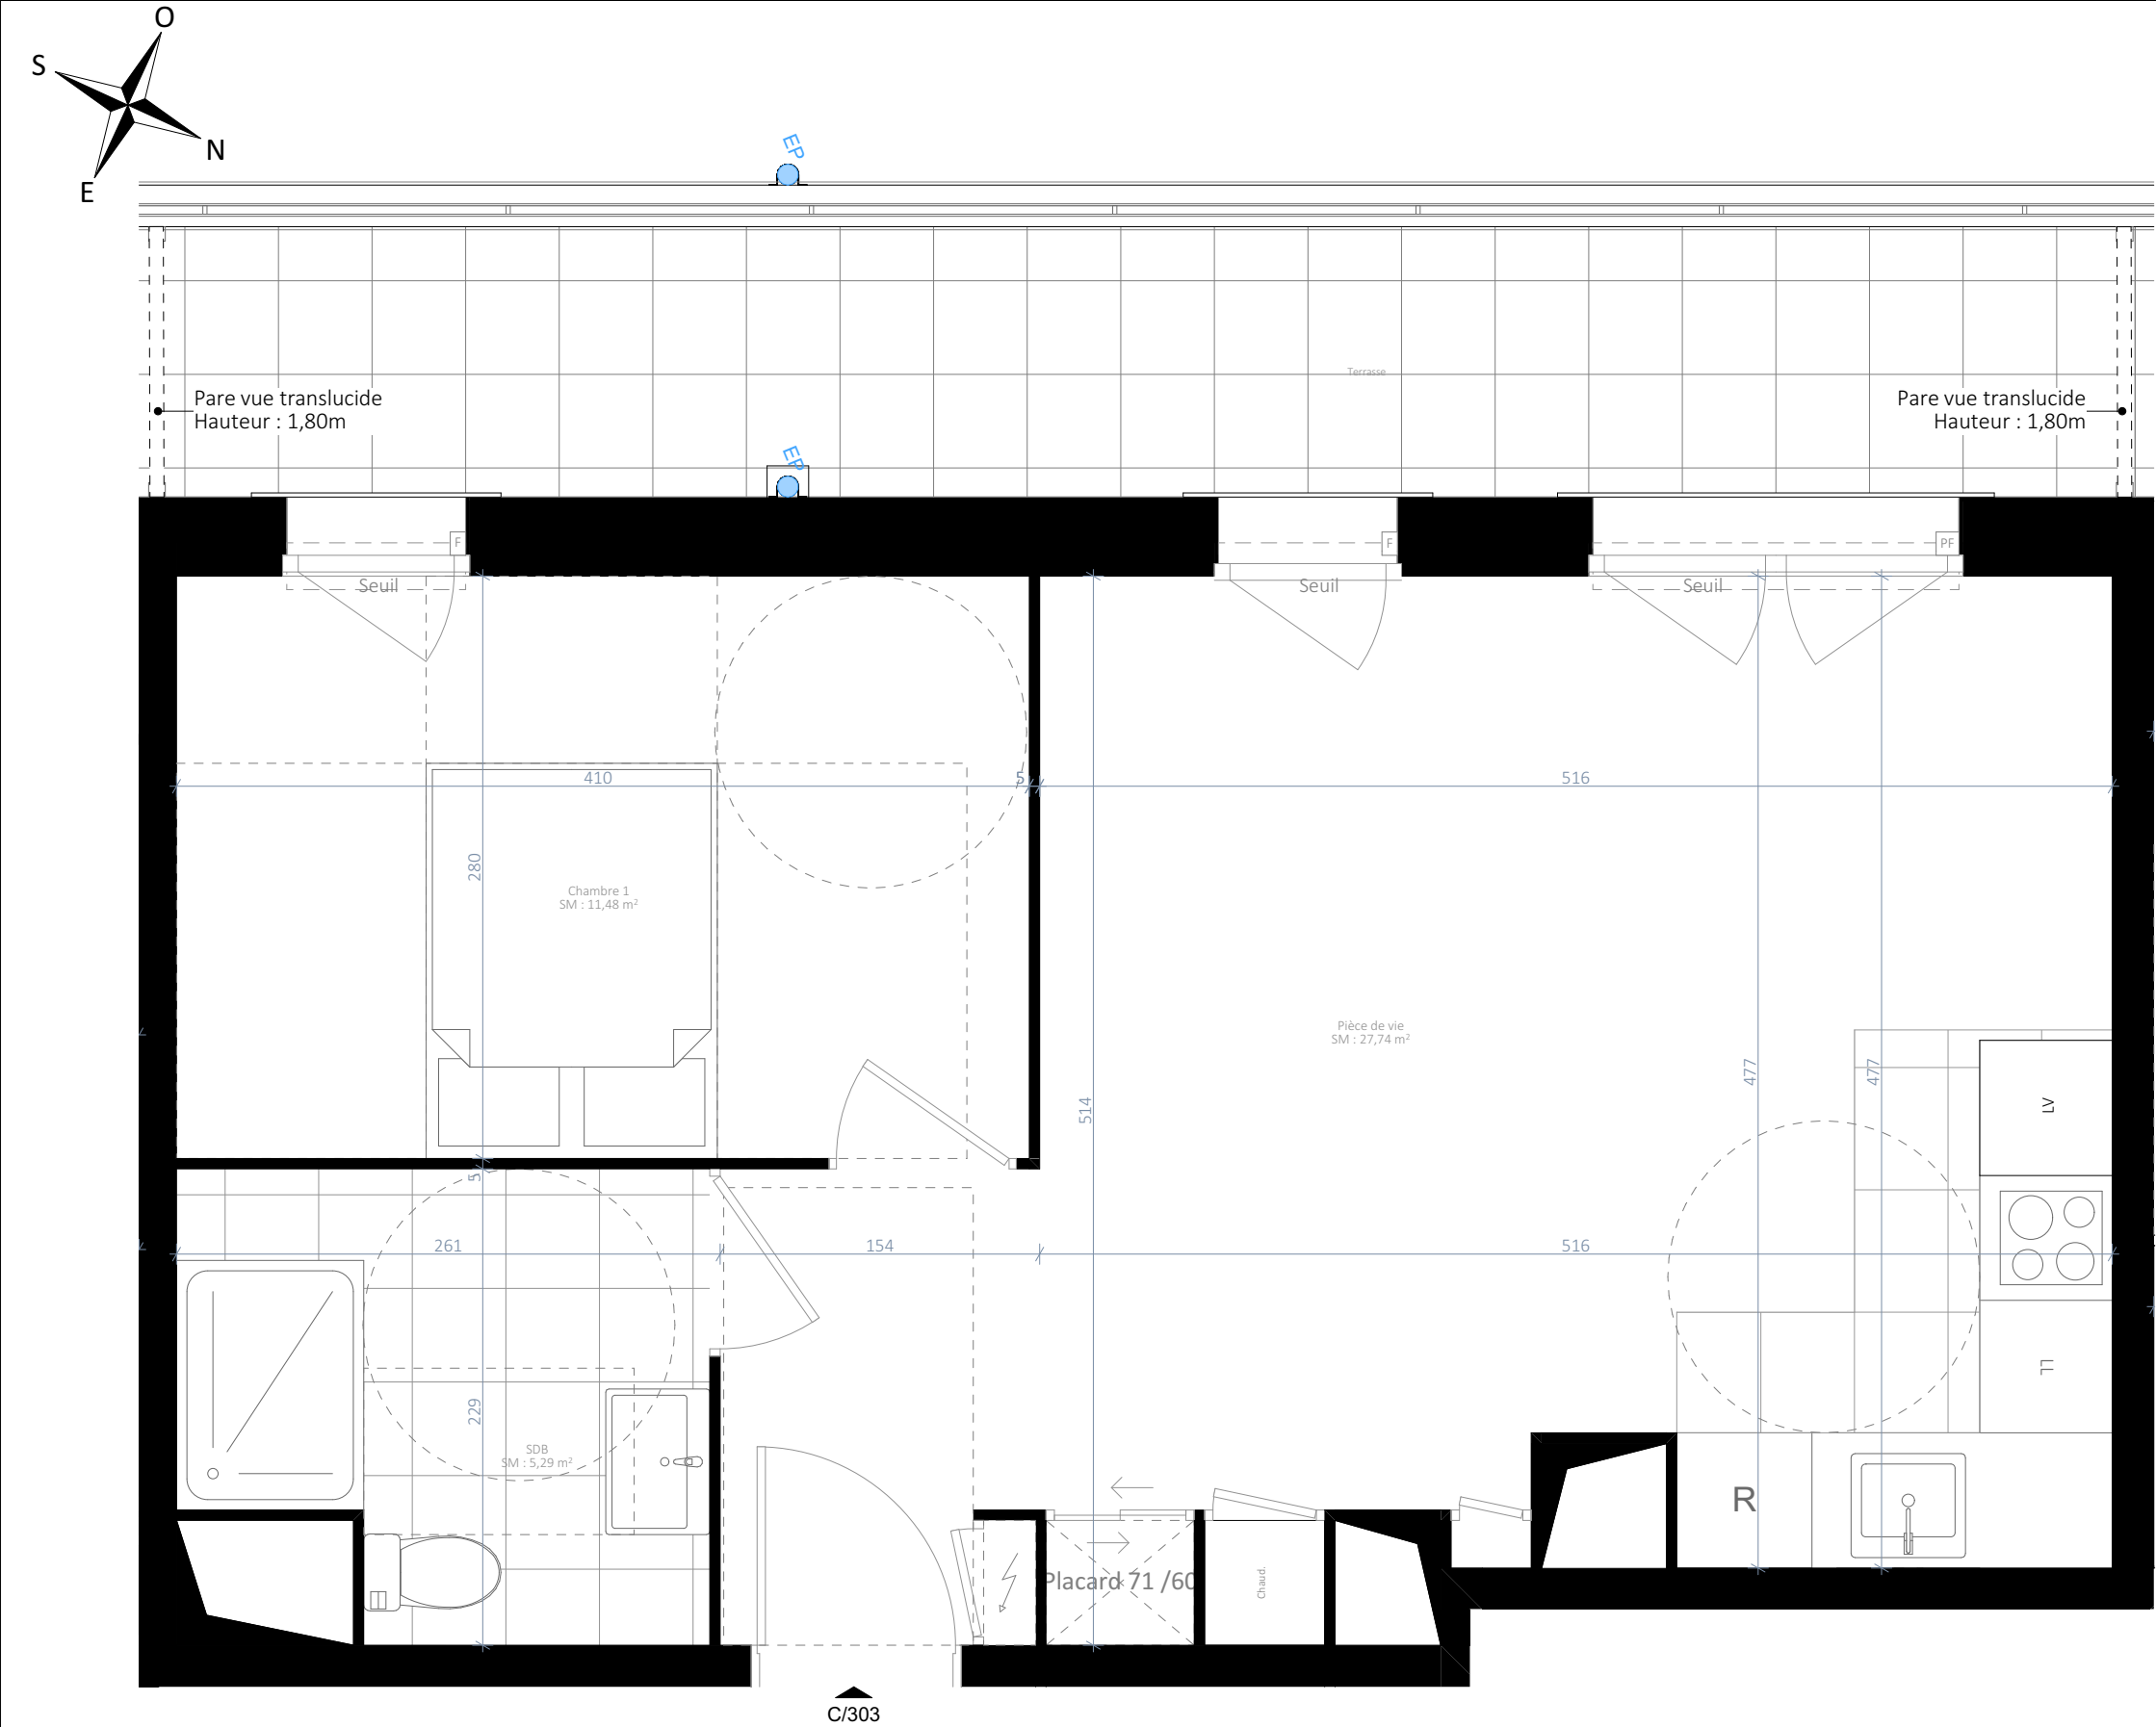

47 Rue Gabriel Péri - IGNY 91 430

Plan de repérage :

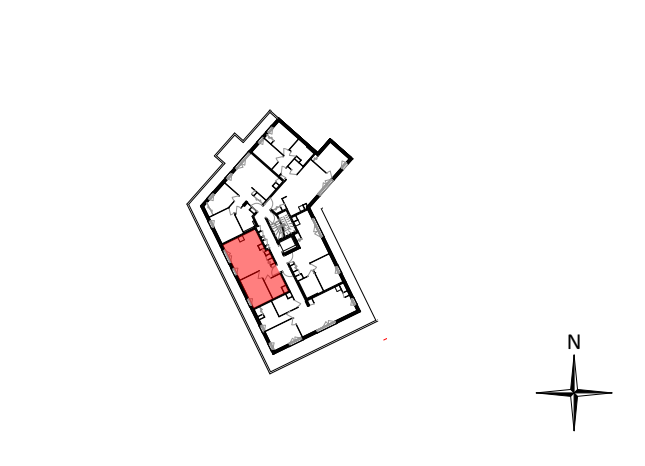

Bâtiment :	Lot :	Etage :	Type :
C	C 303	R+3	T2

Surface habitable		
	Chambre 1	11,48
	Pièce de vie	27,74
	SDB	5,29
		44,51 m²
dont surface de placard		0,42m²
Surface extérieure		
	Terrasse	12,10

Nota :
La surface habitable des placards est incluse dans celle des pièces attenantes
La hauteur maximum des seuils des portes-fenêtres : balcon <15cm, terrasse <25cm

Légende :			
LL : Lave-linge	PF : Porte-fenêtre	Carrelage cuisine	
LV : Lave-vaisselle	F : Fenêtre	Gaine technique	
R : Réfrigérateur	JDS : Jour de souffrance	Tableau électrique	
VR : Volet roulant	PL : Placard	Soffite	