







rue de la Saudrais - 35800 Dinard
B 206 - R+2 - TYPE 3



LES MARINES
DU PRIEURÉ
Dinard

PIERREVAL
GROUPE
Imaginons demain avec sens

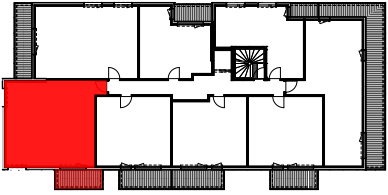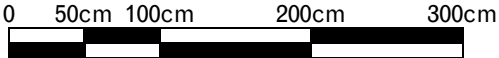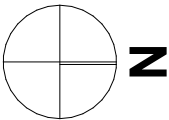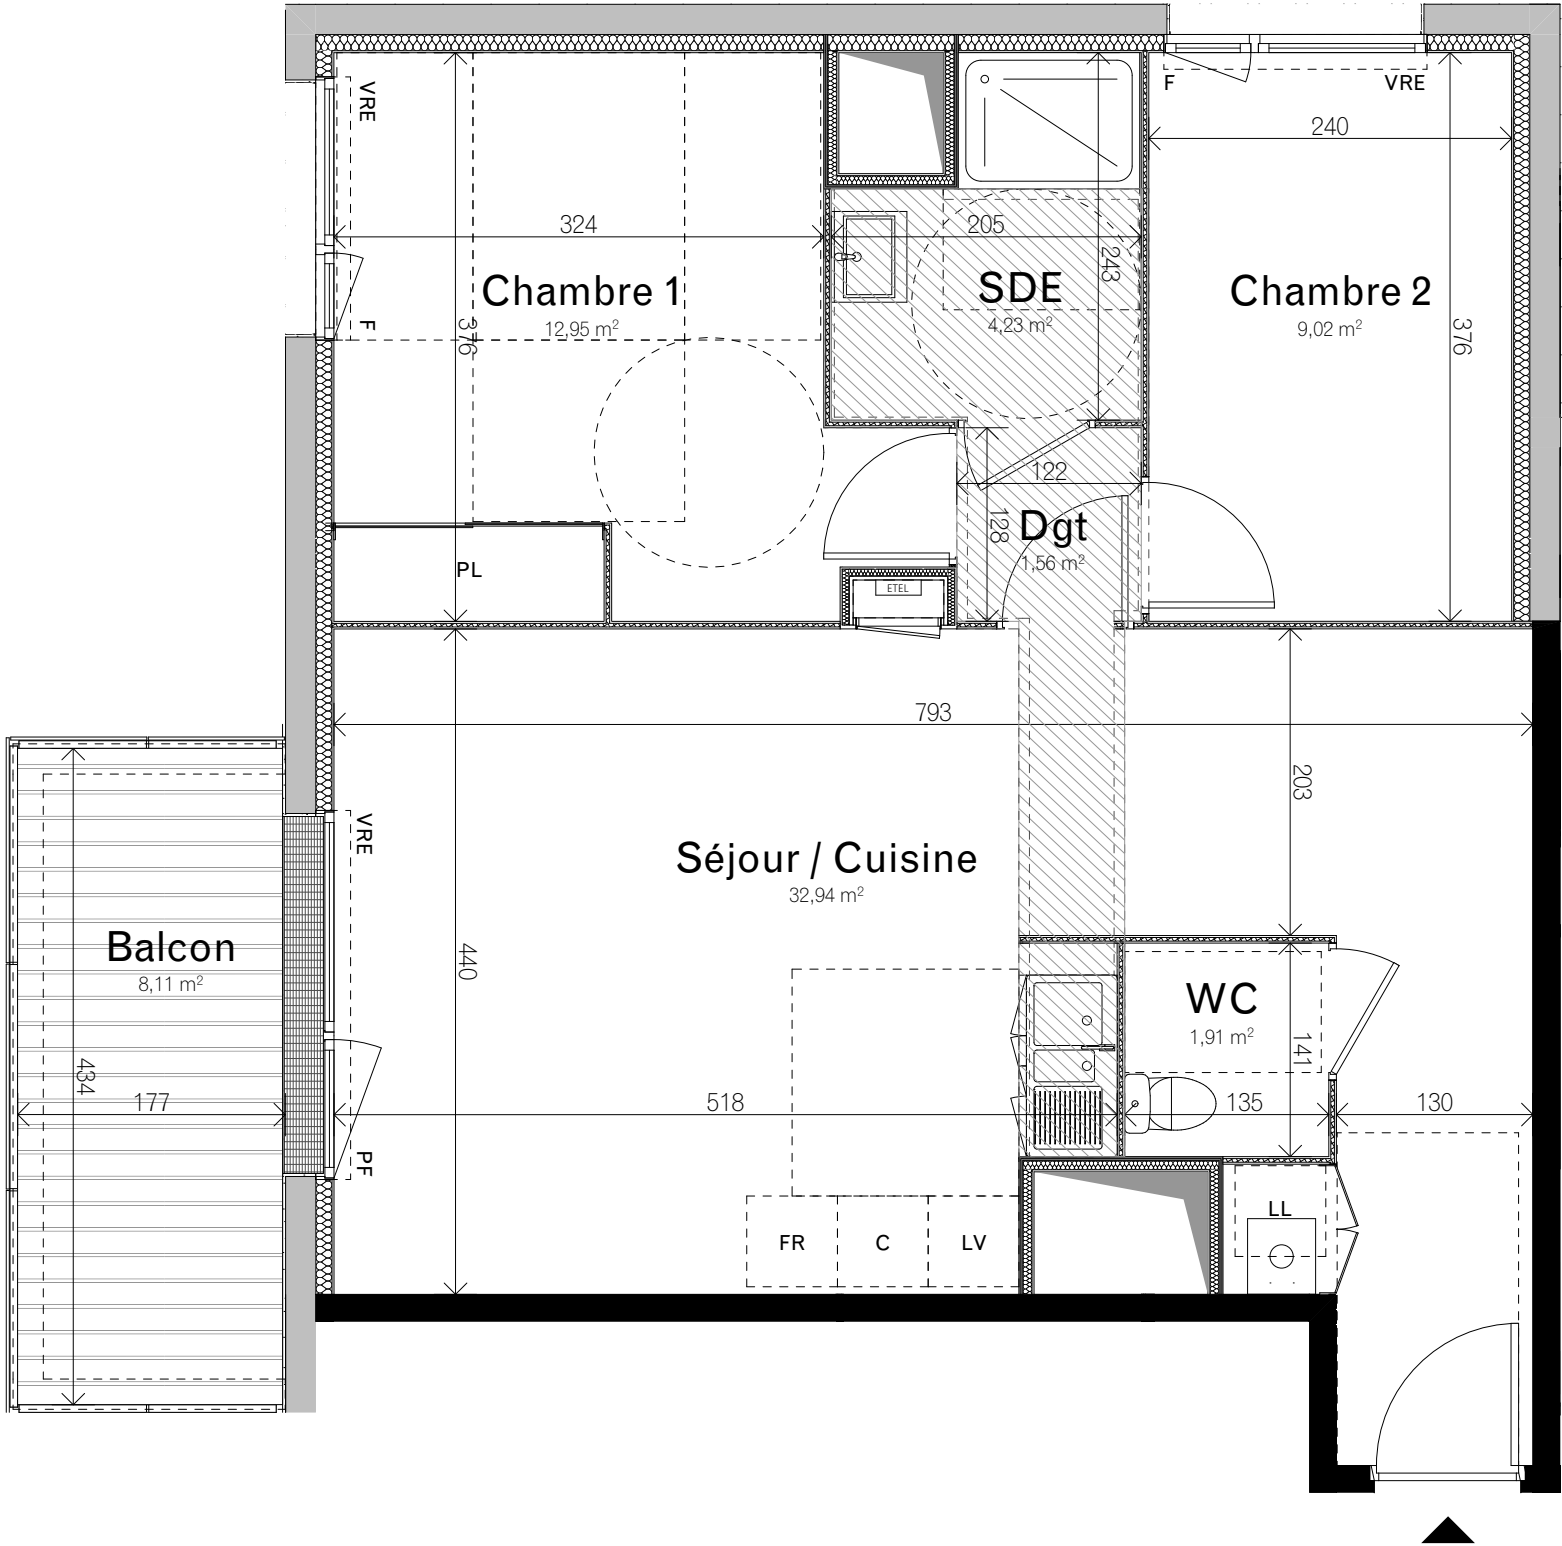

Chambre 1	12,95
Chambre 2	9,02
Dgt	1,56
SDE	4,23
Séjour / Cuisine	32,94
WC	1,91
S. Habitable	62,61 m²

Balcon	8,11
S. hors SHAB	8,11 m²

plan mis à jour le 17/03/2026

Le présent document exprime le principe d'aménagement et les dispositions générales de l'appartement. Des modifications sont susceptibles d'être apportées à ce plan en fonction des nécessités techniques, administratives, commerciales ou réglementaires de la réalisation tant en ce qui concerne les dimensions libres, les équipements et réseaux divers. Les retombées de poutres, faux-plafonds, gaines techniques, ainsi que l'emplacement des équipements sont figurés à titre indicatif.