


ORLY - Ilots constellations (O2E)

Rue Charles Tillon Orly 94310

Plan masse

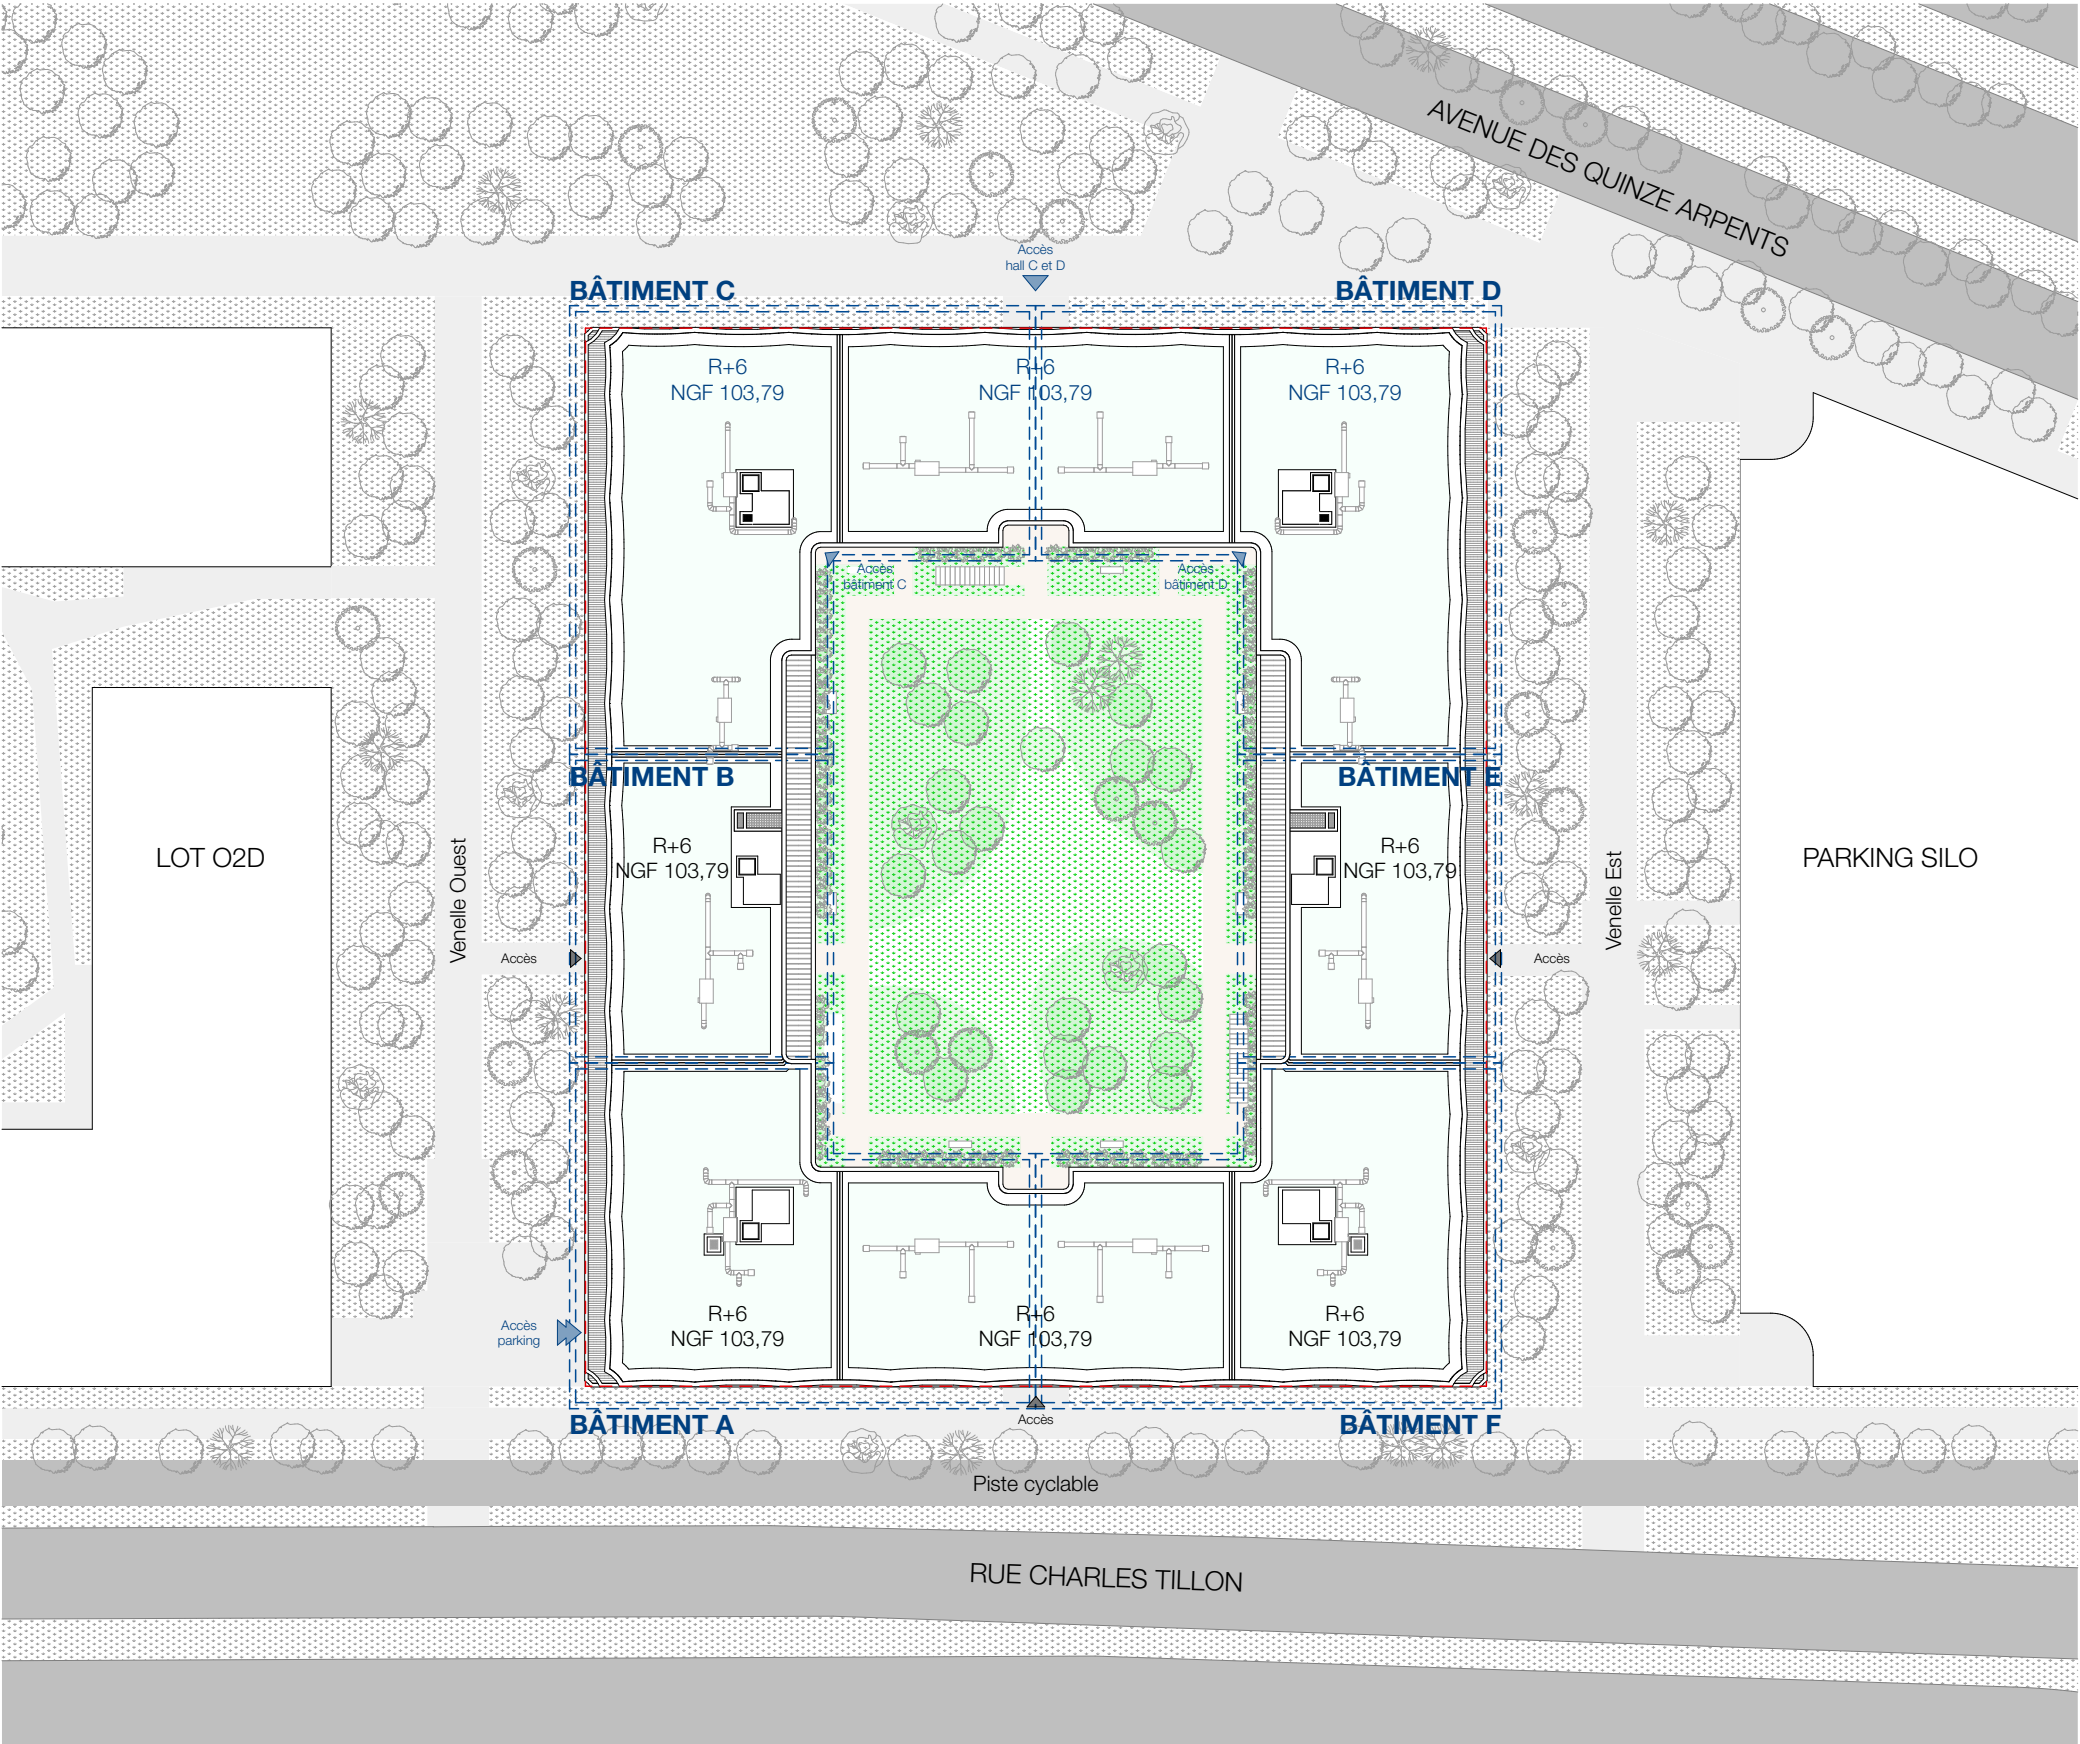

Document
provisoire

Le présent document exprime le principe d'aménagement et les dispositions générales de l'appartement. Des modifications sont susceptibles d'être apportées à ce plan en fonction des nécessités techniques, administratives, commerciales ou réglementaires de la réalisation, tant en ce qui concerne les dimensions libres que les équipements et réseaux divers. Les retombées de poutres, faux-plafonds, gaines techniques, ainsi que l'emplacement des équipements sont figurés à titre indicatif.

Légende

- Limite de parcelle
- ➡ Accès parking
- ➡ Accès aux bâtiments
- Toiture végétalisée
- Végétation strates basses
- Végétation prairie
- Arbres (haute tige)
- Arbustes
- Cheminements (stabilisé renforcé)
- Cheminements (enrobé drainant)