



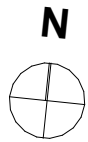

Route de Pleumeur Bodou - PERROS GUIREC
PLAN DE MASSE

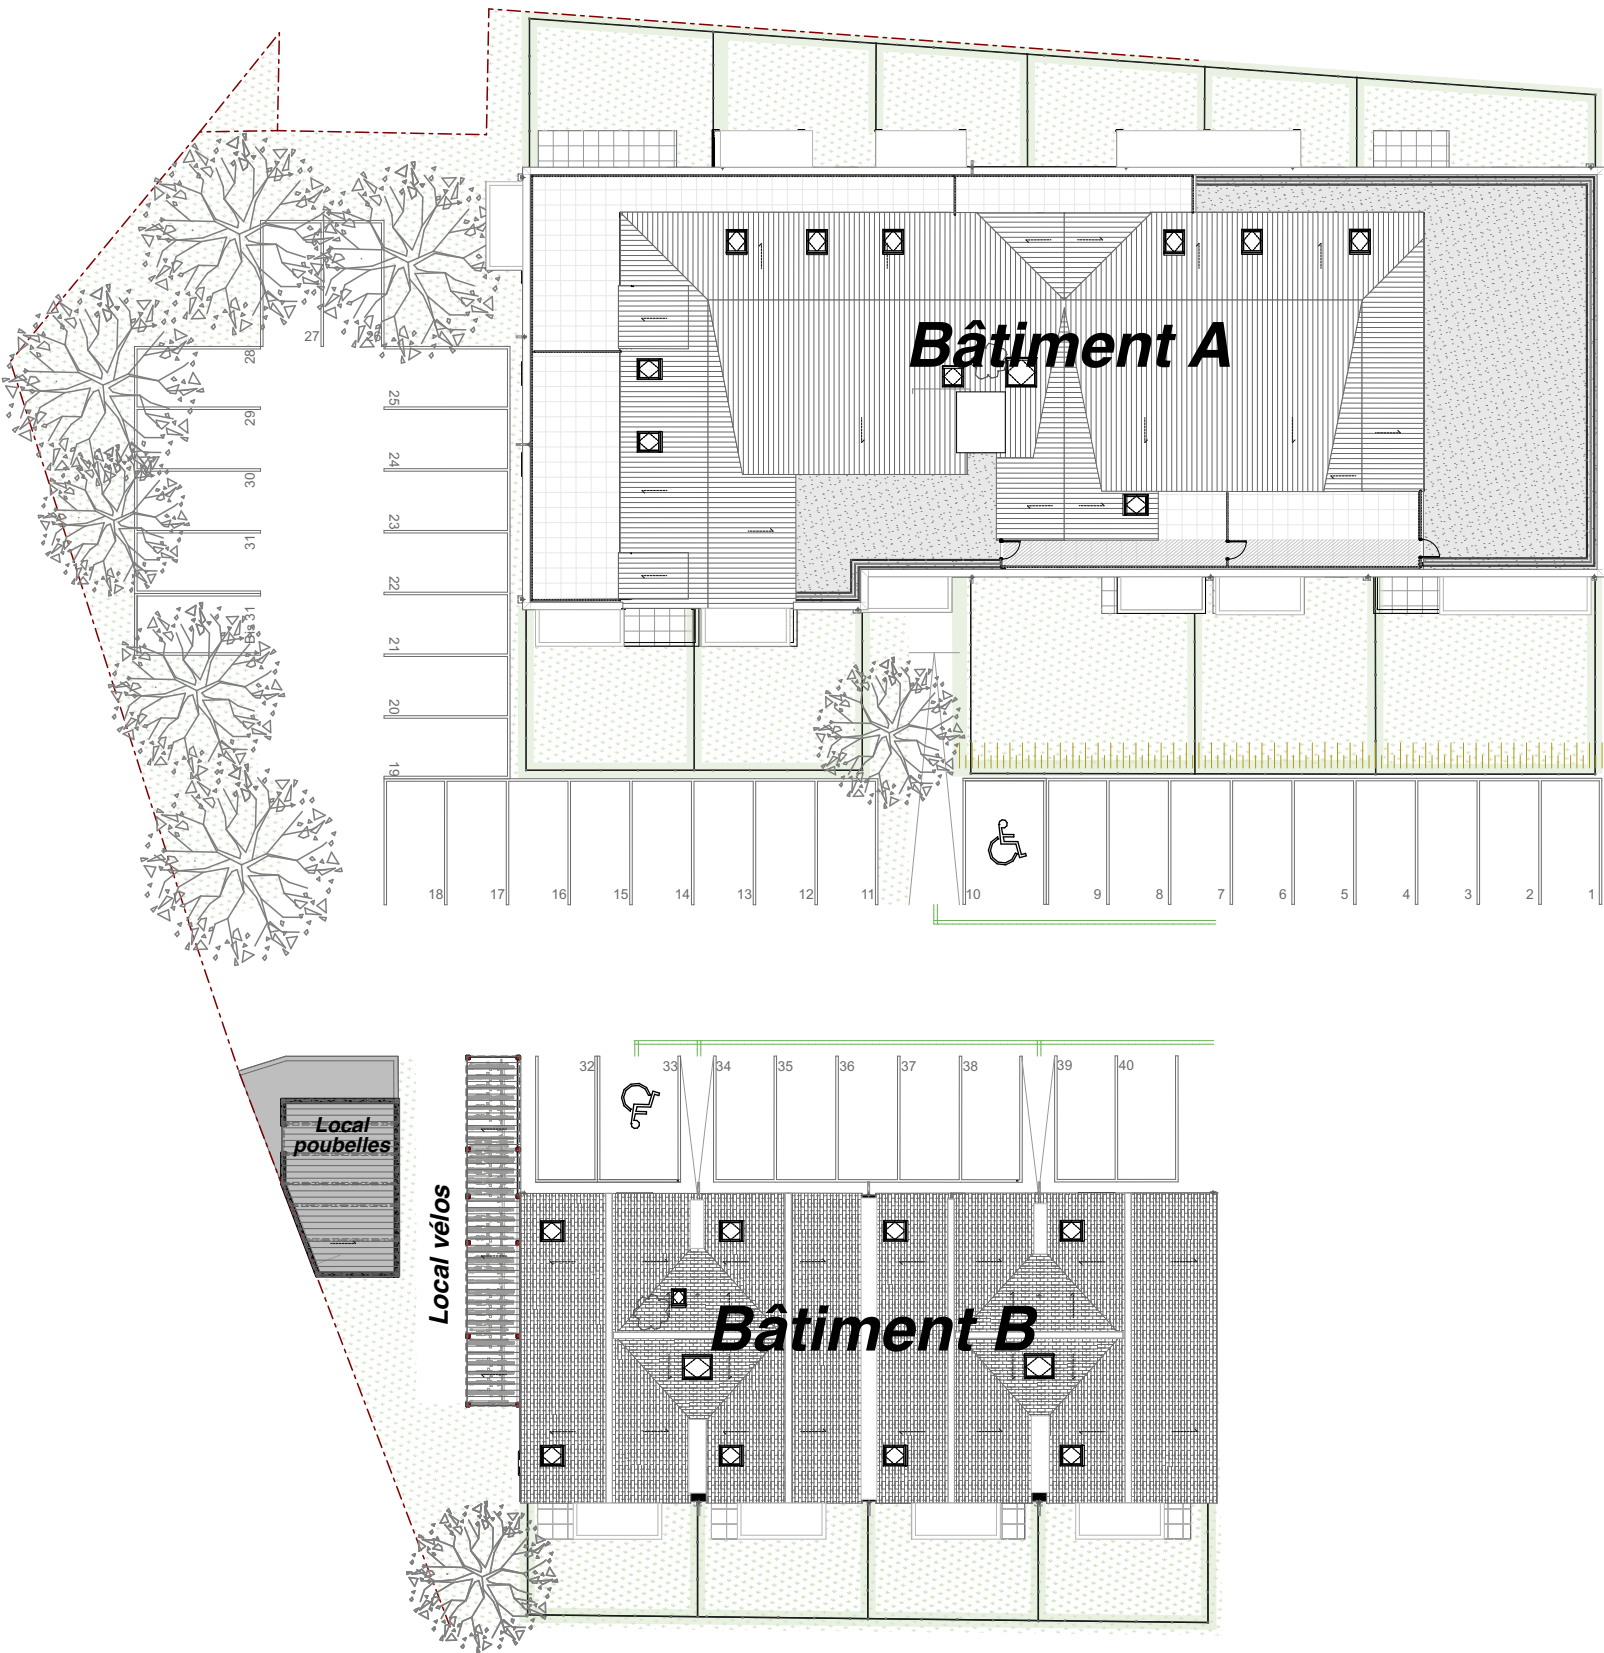

Date de Mise à jour : 16/06/2026

Le présent document exprime le principe d'aménagement et les dispositions générales de l'appartement. Des modifications sont susceptibles d'être apportées à ce plan en fonction des nécessités techniques, administratives, commerciales ou réglementaires de la réalisation tant en ce qui concerne les dimensions libres, les équipements et réseaux divers. Les retombées de poutres, faux-plafonds, gaines techniques, ainsi que l'emplacement des équipements sont figurés à titre indicatif.