




Route de Pleumeur Bodou - PERROS GUIREC
A 002 - RDC - Type 3




LÉGENDE

 Faux-plafond / HSP 2,20 minimum

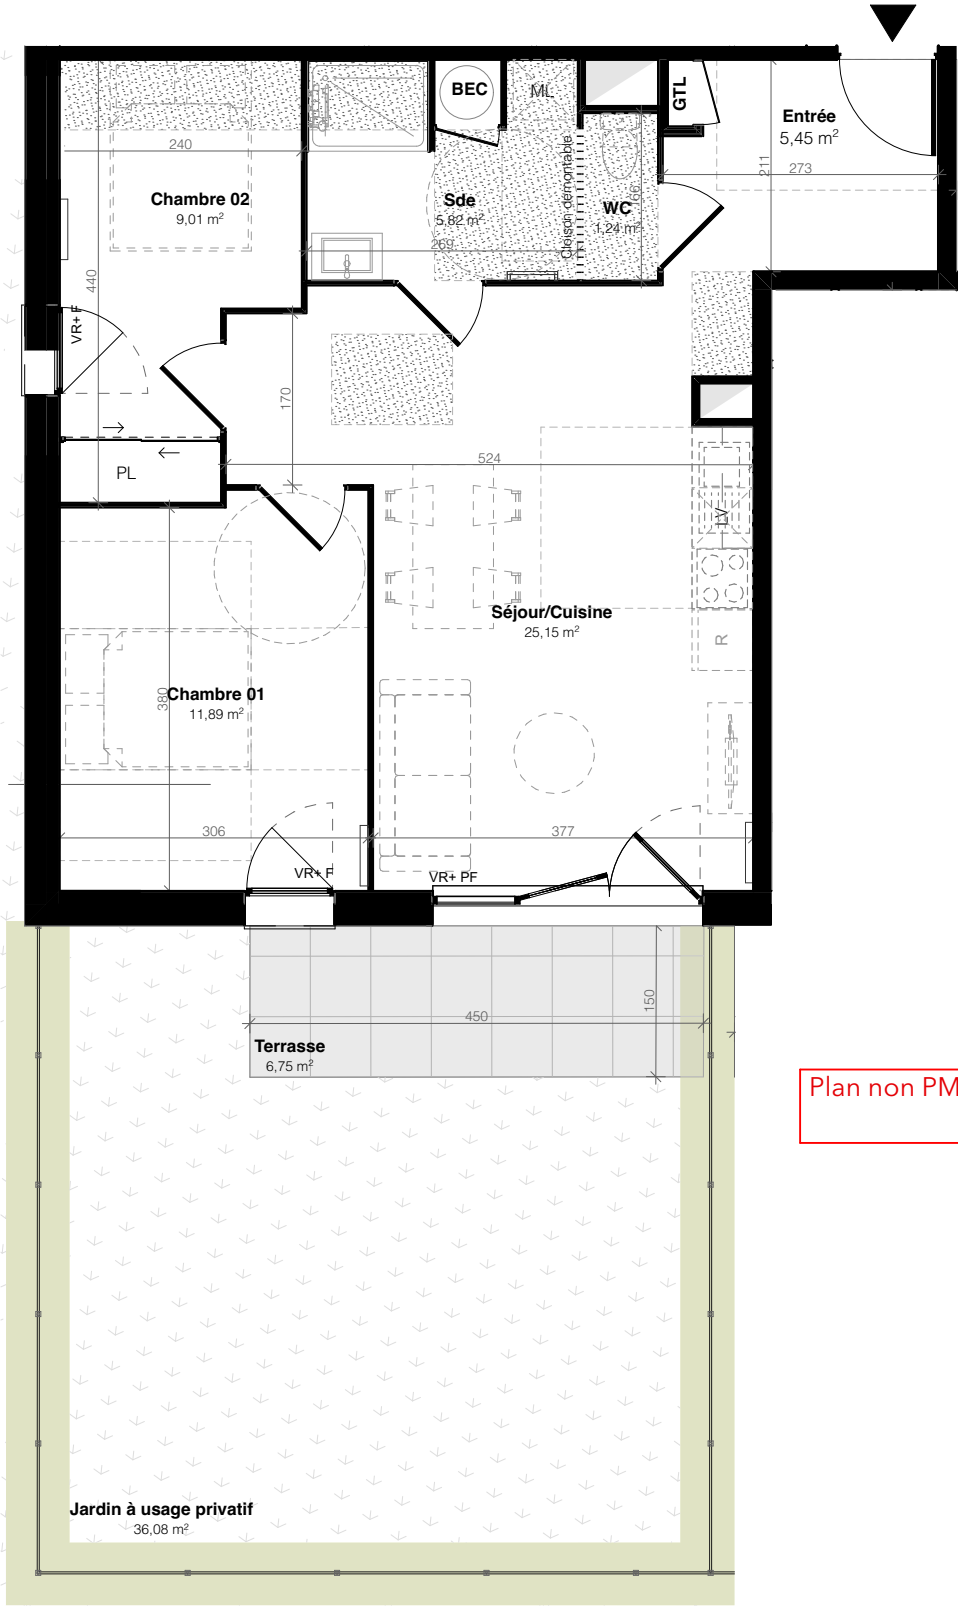

Plan non PMR : une notice de réversibilité sera à signer avec le plan de vente

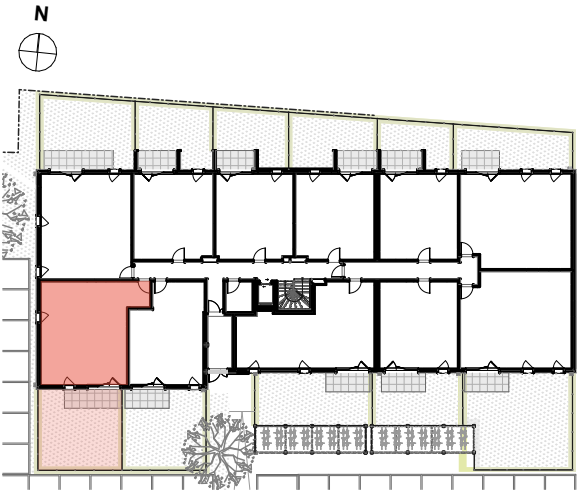

Chambre 01	11,89
Chambre 02	9,01
Entrée	5,45
Sde	5,82
Séjour/Cuisine	25,15
WC	1,24
S. Habitable	58,56 m²

Jardin privatif	36,08
Terrasse	6,75
S. hors SHAB	42,83 m²

Date de Mise à jour : 23/12/2025

Le présent document exprime le principe d'aménagement et les dispositions générales de l'appartement. Des modifications sont susceptibles d'être apportées à ce plan en fonction des nécessités techniques, administratives, commerciales ou réglementaires de la réalisation tant en ce qui concerne les dimensions libres, les équipements et réseaux divers. Les retombées de poutres, faux-plafonds, gaines techniques, ainsi que l'emplacement des équipements sont figurés à titre indicatif.