




allée Niki de Saint Phalle - 77470 Trilport


Appartement :	Etage	Typologie
A002	RDC	2 PIECES

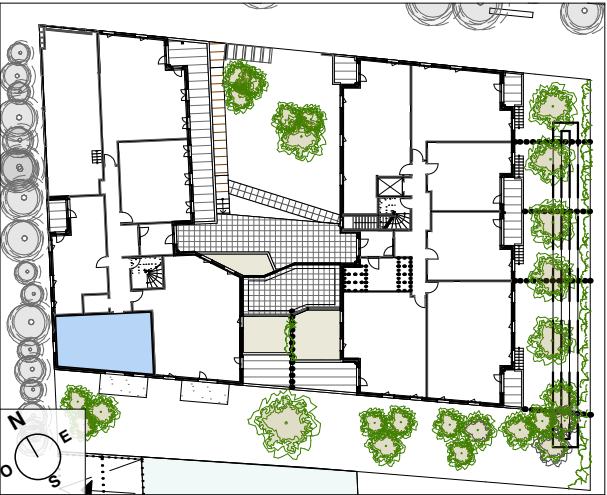

A002	
SURFACE HABITABLE	
. Pièce de vie	25,70
. Chambre 1	11,69
. Dégagement	2,20
. Salle d'eau	4,43
	44,02 m²
SURFACE ANNEXES	
. Balcon	7,85
	7,85 m²
TOTAL SURFACE PRIVATIVE	
	51,87 m²

Légende plan

PL	Placard	PF	Porte-fenêtre
LV	Lave-vaisselle	F	Fenêtre
LL	Lave-linge	seuil	marche accès ext.
R	Réfrigérateur	allège	partie pleine sous F
CU	Plaques cuisson	VR	Volet roulant
GC	Garde-corps	Fxp	Soffite / faux-plafond
 Tableau électrique			
 Sèche serviette			
 Paillasse			
			Gaine technique
			Descente eau pluviale

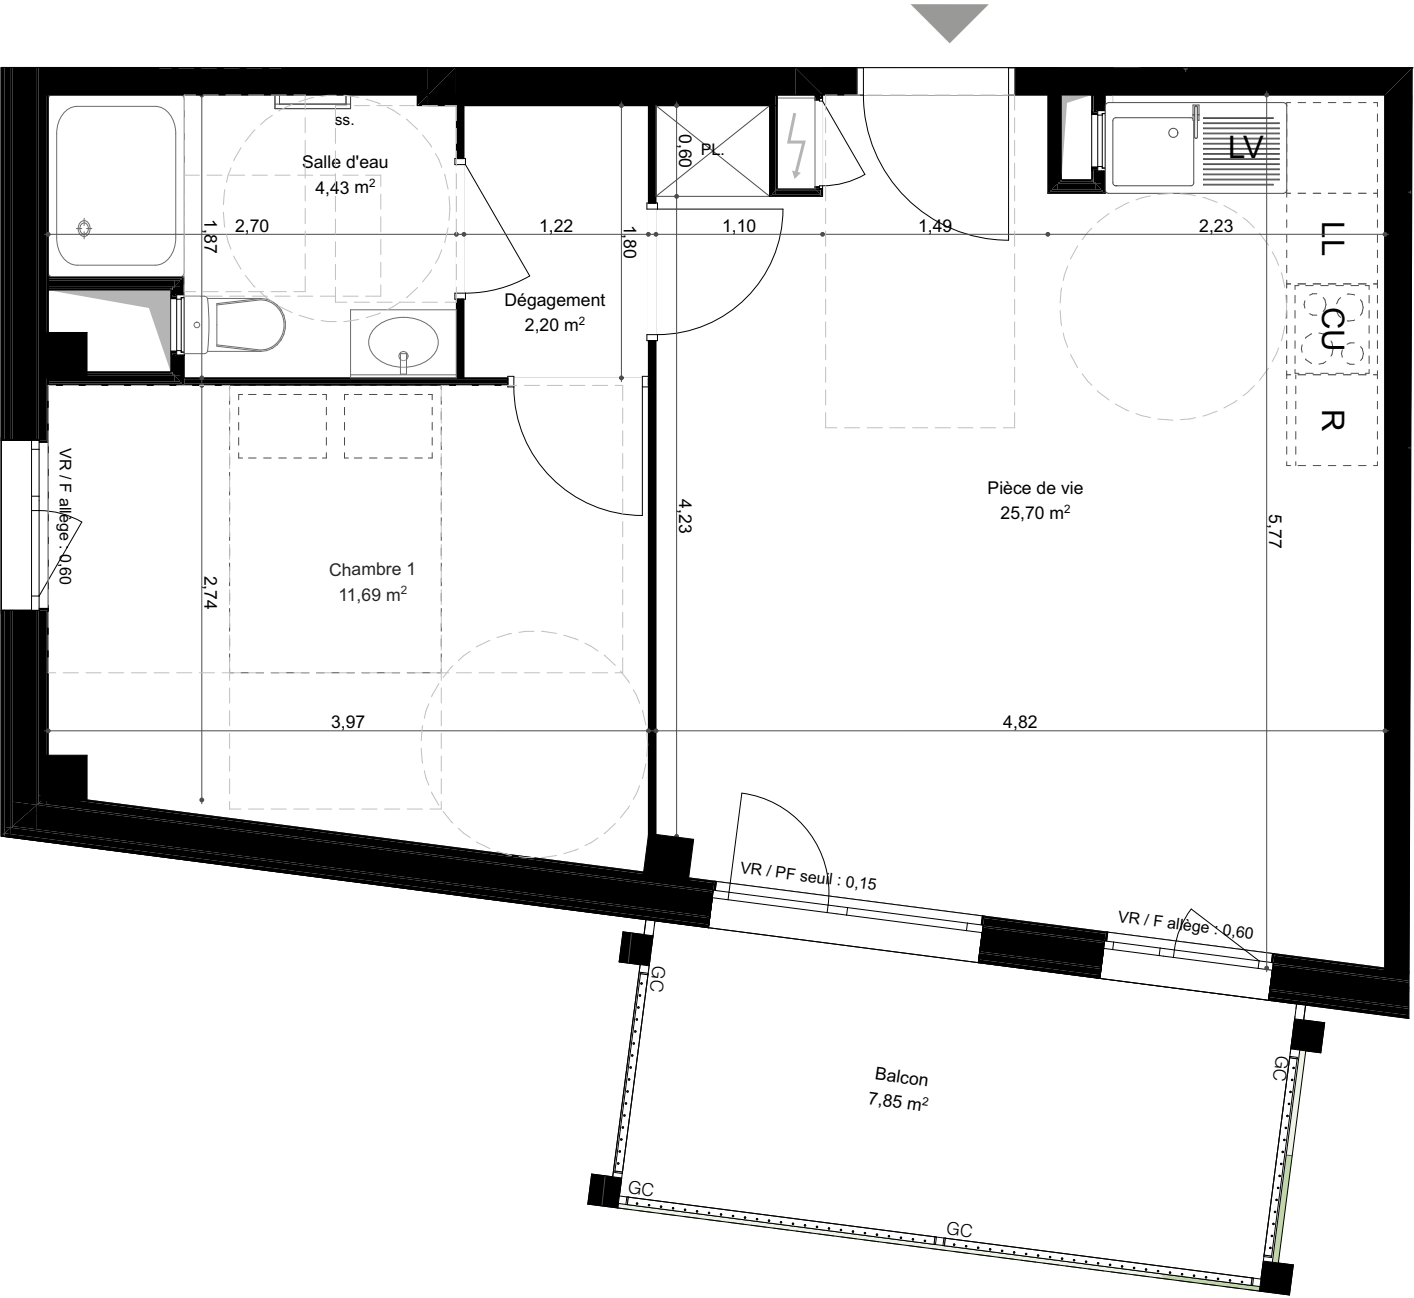

NB : Des modifications sont susceptibles d'être apportées à ce plan en fonction des contraintes techniques ou réglementaires de la réalisation, tant en ce qui concerne les dimensions libres que les équipements. Les retombées, faux plafonds, soffites ainsi que les emplacements des équipements sont figurés à titre indicatif. Les éléments de cuisine sont représentés à titre indicatif et leur emplacement pourra être modifié, les équipements fournis sont ceux décrits dans la notice descriptive. Les équipements de cuisine en pointillés ne sont pas fournis. Les surfaces des placards sont comprises dans les surfaces des pièces dans lesquelles elles se trouvent.