


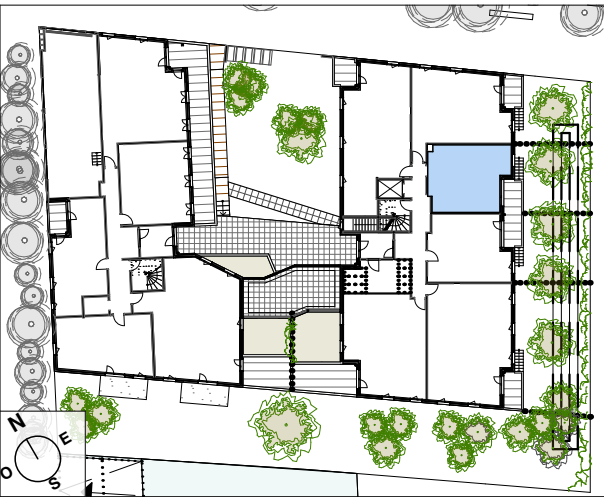

Appartement :	Etage	Typologie
B003	RDC	2 PIECES





B003	
SURFACE HABITABLE	
. Pièce de vie	25,12
. Chambre 1	11,56
. Salle d'eau	5,78
	42,46 m²
SURFACE ANNEXES	
. JARDIN	39,62
. Terrasse	5,31
	44,93 m²
TOTAL SURFACE PRIVATIVE	87,39 m²

PL	Placard	PF	Porte-fenêtre
Lv	Lave-vaisselle	F	Fenêtre
LL	Lave-linge	seuil	marche accès ext.
R	Réfrigérateur	allège	partie pleine sous F
CU	Plaques cuisson	VR	Volet roulant
GC	Garde-corps	Fxp	Soffite / faux-plafond



Date : 21/05/2026	Indice : 0
-------------------	------------

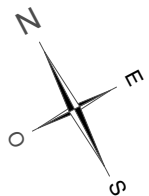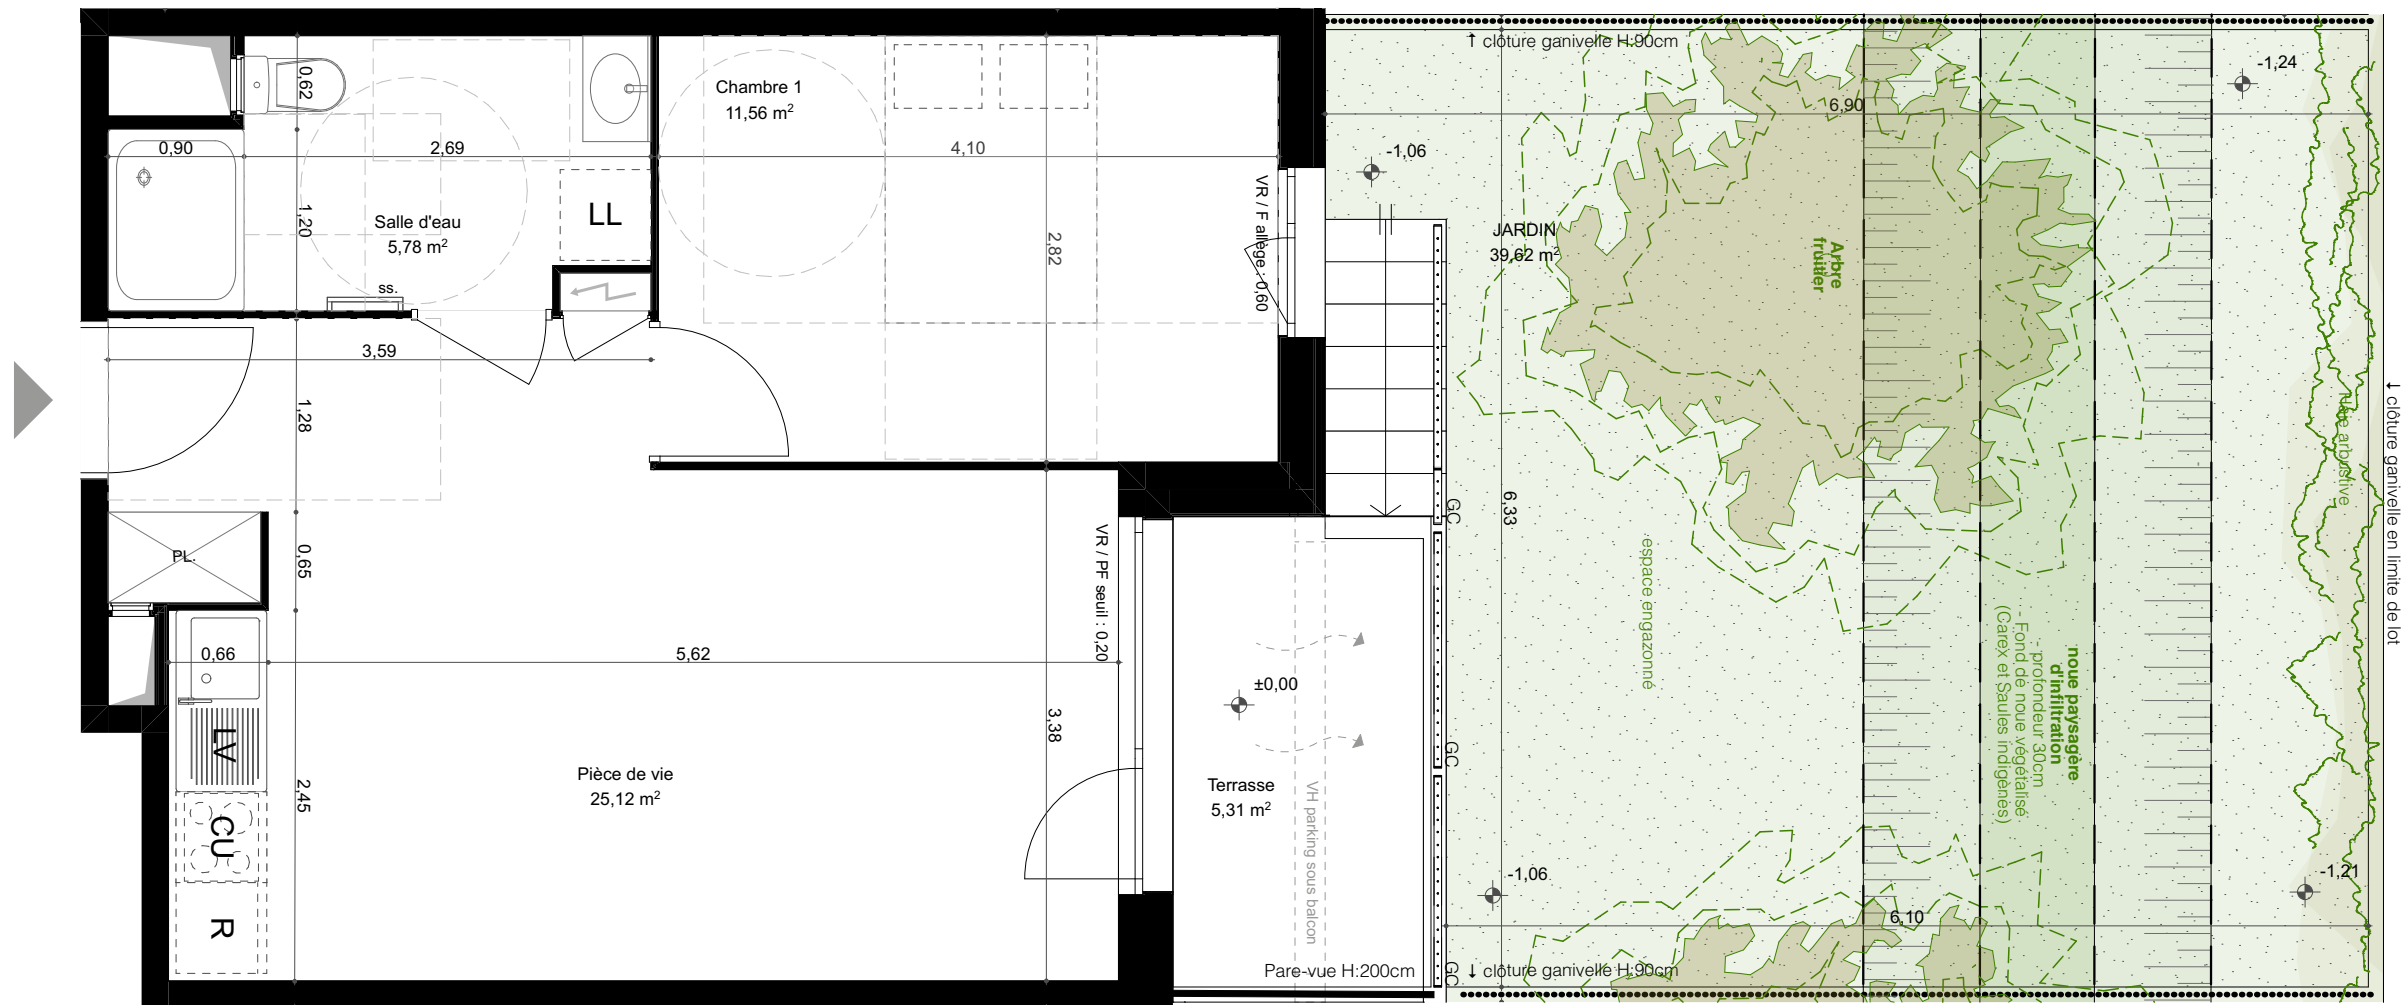

NB : Des modifications sont susceptibles d'être apportées à ce plan en fonction des contraintes techniques ou réglementaires de la réalisation, tant en ce qui concerne les dimensions libres que les équipements. Les retombées, faux plafonds, soffites ainsi que les emplacements des équipements sont figurés à titre indicatif. Les éléments de cuisine sont représentés à titre indicatif et leur emplacement pourra être modifié, les équipements fournis sont ceux décrits dans la notice descriptive. Les équipements de cuisine en pointillés ne sont pas fournis. Les surfaces des placards sont comprises dans les surfaces des pièces dans lesquelles elles se trouvent.

PIERREVAL GROUPE