



allée Niki de Saint Phalle - 77470 Trilport


Appartement :	Etage	Typologie
B205	R+2	4 PIECES



B205	
SURFACE HABITABLE	
. Pièce de vie	26,81
. Chambre 1	12,30
. Chambre 2	11,72
. Chambre 3	9,33
. Entrée / dégagement	9,31
. Salle d'eau	2,40
. Salle de bain	4,68
. WC	2,10
	78,65 m²
SURFACE ANNEXES	
. Balcon	6,09
	6,09 m²
TOTAL SURFACE PRIVATIVE	84,74 m²

Légende plan

PL	Placard	PF	Porte-fenêtre
LV	Lave-vaisselle	F	Fenêtre
LL	Lave-linge	seuil	marche accès ext.
R	Réfrigérateur	allège	partie pleine sous F
CU	Plaques cuisson	VR	Volet roulant
GC	Garde-corps	Fxp	Soffite / faux-plafond
	Tableau électrique		Gaine technique
	Sèche serviette		Descente eau pluviale
	Paillasse		

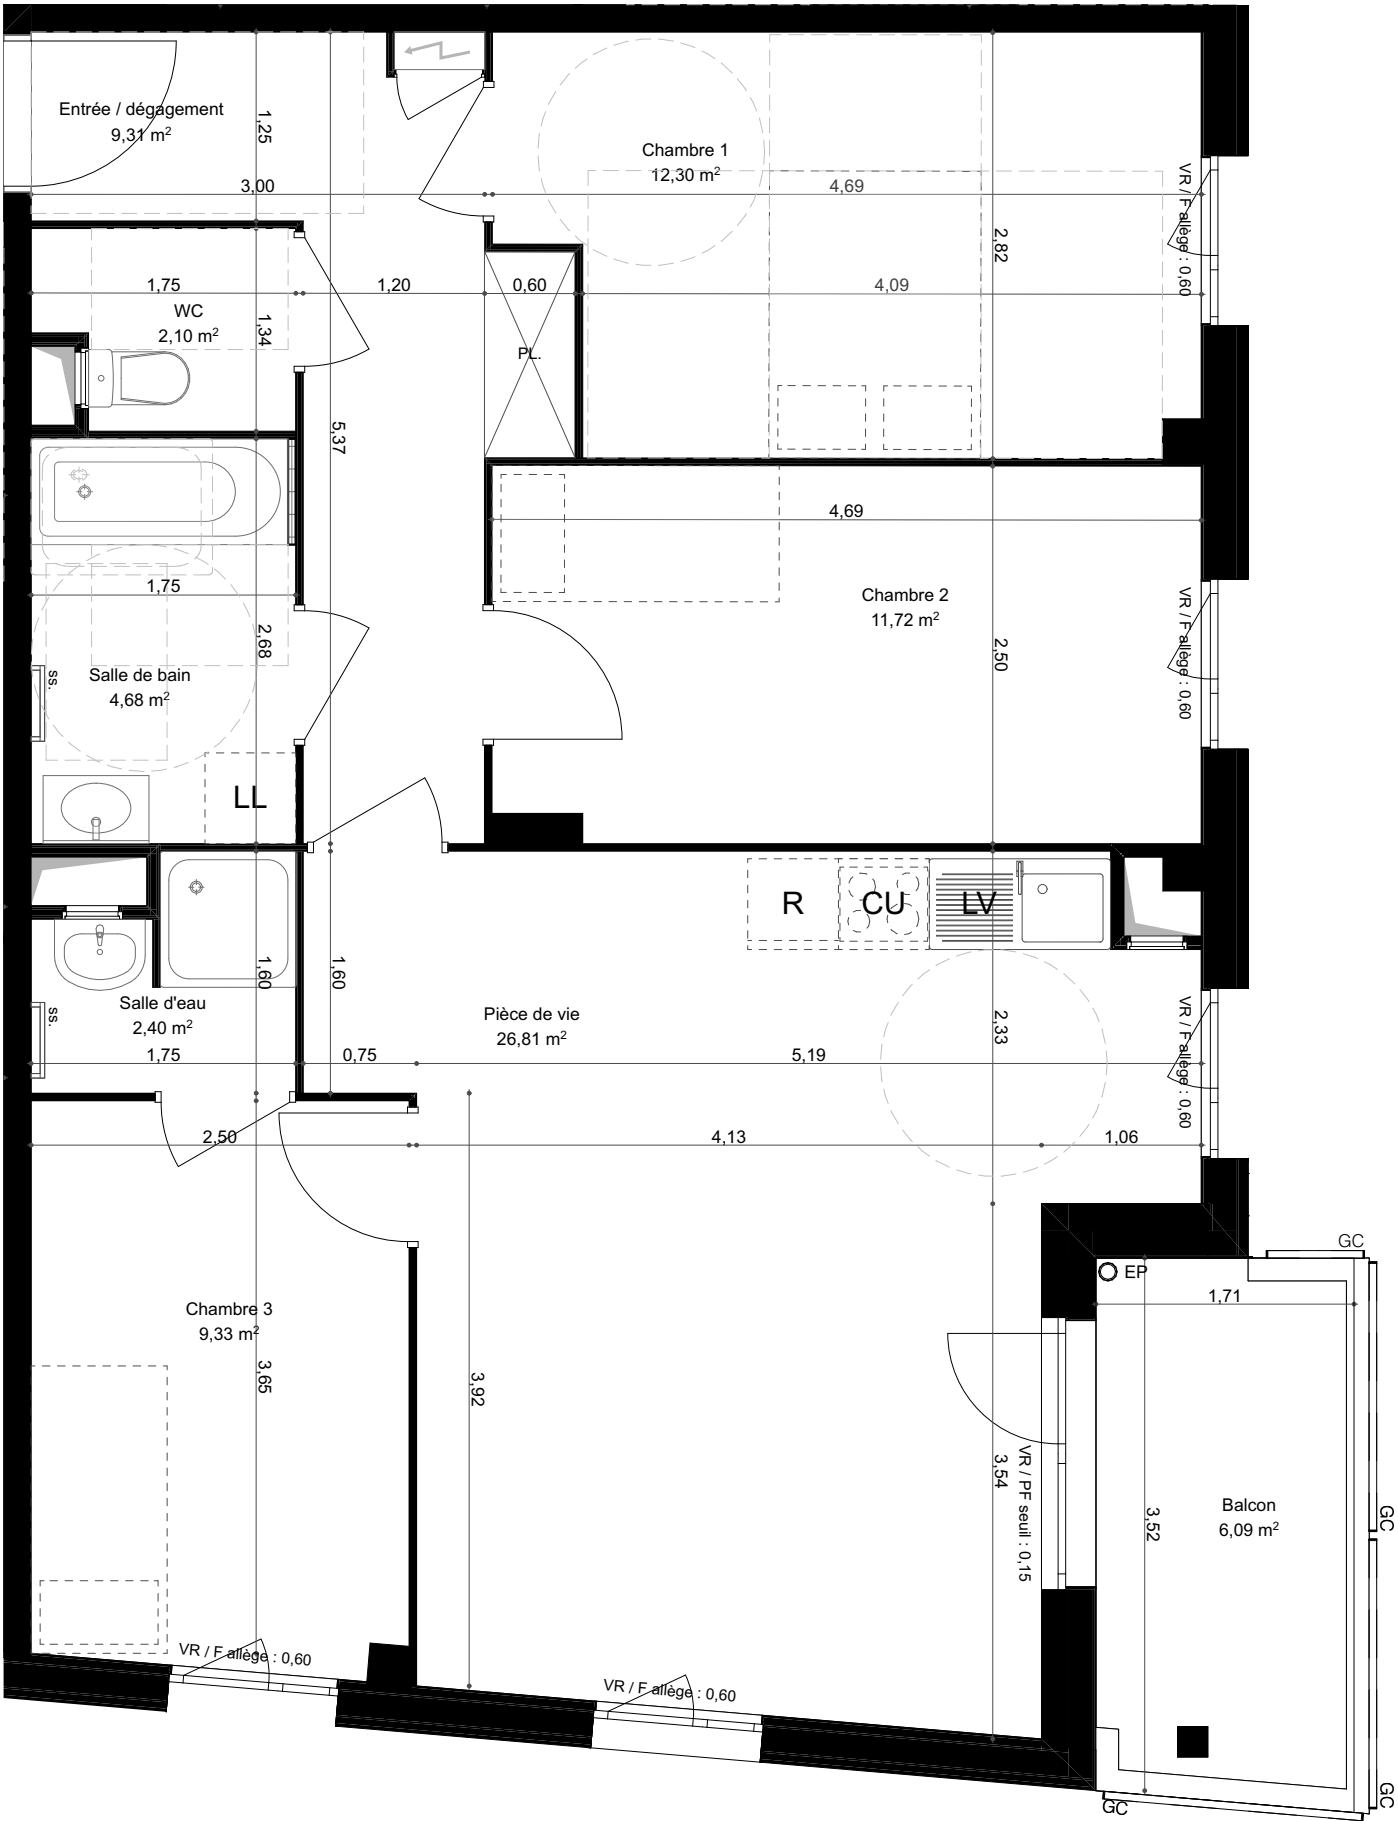

NB : Des modifications sont susceptibles d'être apportées à ce plan en fonction des contraintes techniques ou réglementaires de la réalisation, tant en ce qui concerne les dimensions libres que les équipements. Les retombées, faux plafonds, soffites ainsi que les emplacements des équipements sont figurés à titre indicatif. Les éléments de cuisine sont représentés à titre indicatif et leur emplacement pourra être modifié, les équipements fournis sont ceux décrits dans la notice descriptive. Les équipements de cuisine en pointillés ne sont pas fournis. Les surfaces des placards sont comprises dans les surfaces des pièces dans lesquelles elles se trouvent.