


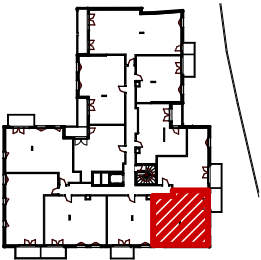

Repérage

Visuel non contractuel



6B rue Camélinat  
78711 Mantes-la-Ville

NIVEAU R+1

T3 - 1102


| Surfaces habitables |          |
|---------------------|----------|
| Séjour+Cuisine      | 26,26 m2 |
| Chambre 1           | 11,65 m2 |
| Chambre 2           | 10,76 m2 |
| Salle de bain       | 4,95 m2  |
| WC                  | 1,96 m2  |
| Dégagement          | 3,03 m2  |
| 58,61 m2            |          |

|                         |         |
|-------------------------|---------|
| Dont surface de placard |         |
| Placard                 | 0,60 m2 |

| Surfaces annexes |         |
|------------------|---------|
| Balcon           | 5,44 m2 |

|                           |          |
|---------------------------|----------|
| Total Surfaces privatives | 64,05 m2 |
|---------------------------|----------|

| LEGENDE |                |                                                                                       |                          |
|---------|----------------|---------------------------------------------------------------------------------------|--------------------------|
| EV      | Evier          | GC                                                                                    | Garde corps              |
| LL      | Lave-linge     | ALV                                                                                   | Allège vitrée            |
| LV      | Lave-vaisselle | GT                                                                                    | Gaine technique          |
| C       | Cuisson        | PI                                                                                    | Placard                  |
| R       | Réfrigérateur  | TE                                                                                    | Tableau électrique       |
| VR      | Volet roulant  | PV                                                                                    | Pare-vue                 |
| PF      | Porte-fenêtre  |  | Soffites et faux-plafond |
| F       | Fenêtre        |  | Caillebotis              |

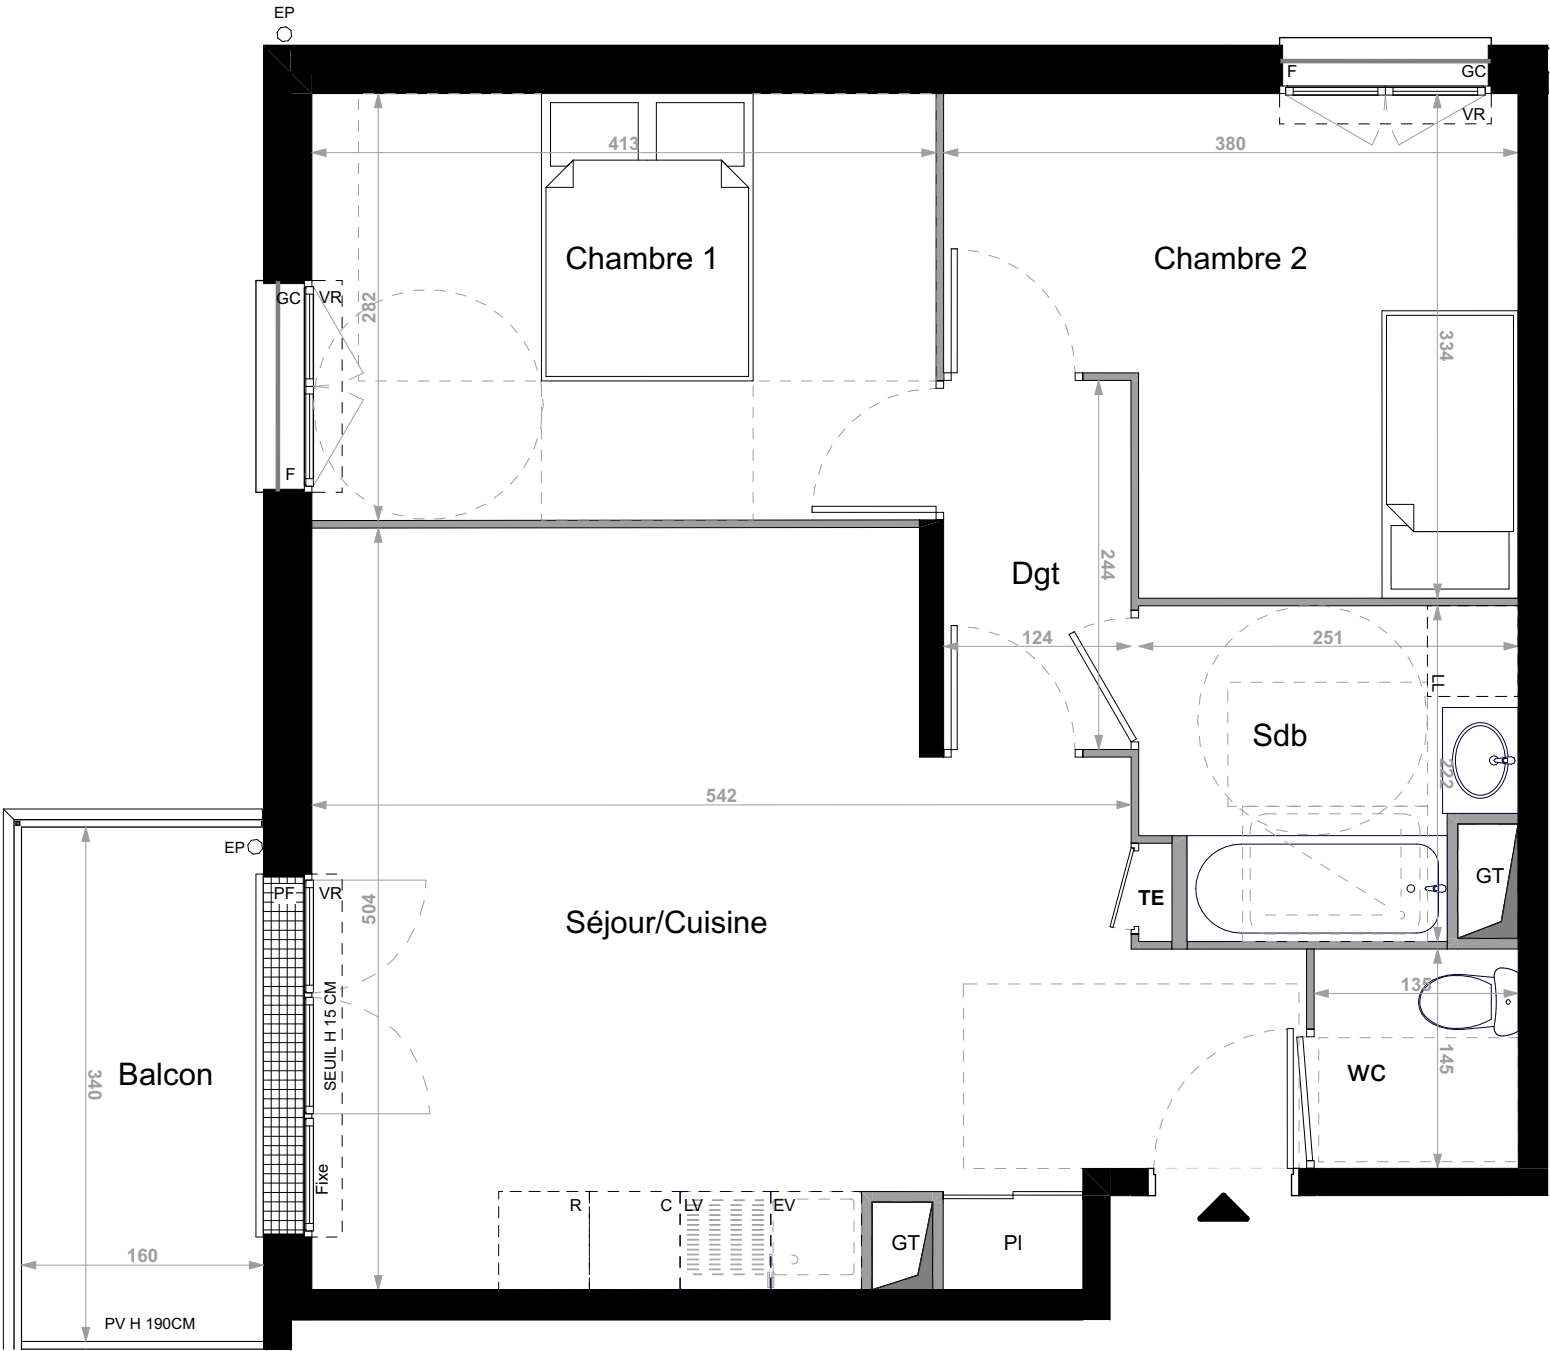

Le présent document exprime le principe d'aménagement et les dispositions générales de l'appartement. Des modifications sont susceptibles d'être apportées à ce plan en fonction des nécessités techniques, administratives, commerciales ou réglementaires de la réalisation, tant en ce qui concerne les dimensions libres que les équipements et réseaux divers. Les retombées de poutres, faux plafonds, gaines techniques, ainsi que l'emplacement des équipements sont figurés à titre indicatif.