



Repérage

Visuel non contractuel



6B rue Camélinat
78711 Mantes-la-Ville

NIVEAU R+1



T3 - 1108

Surfaces habitables	
Séjour+Cuisine	24,83 m2
Chambre 1	12,52 m2
Chambre 2	10,09 m2
Salle d'eau	5,34 m2
WC	1,96 m2
Dégagement	2,63 m2
57,37 m2	

Dont surface de placard	
Placards	0,60 m2

Surfaces annexes	
Balcon	5,67 m2

Total Surfaces privatives	63,04 m2
---------------------------	----------

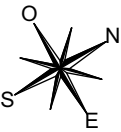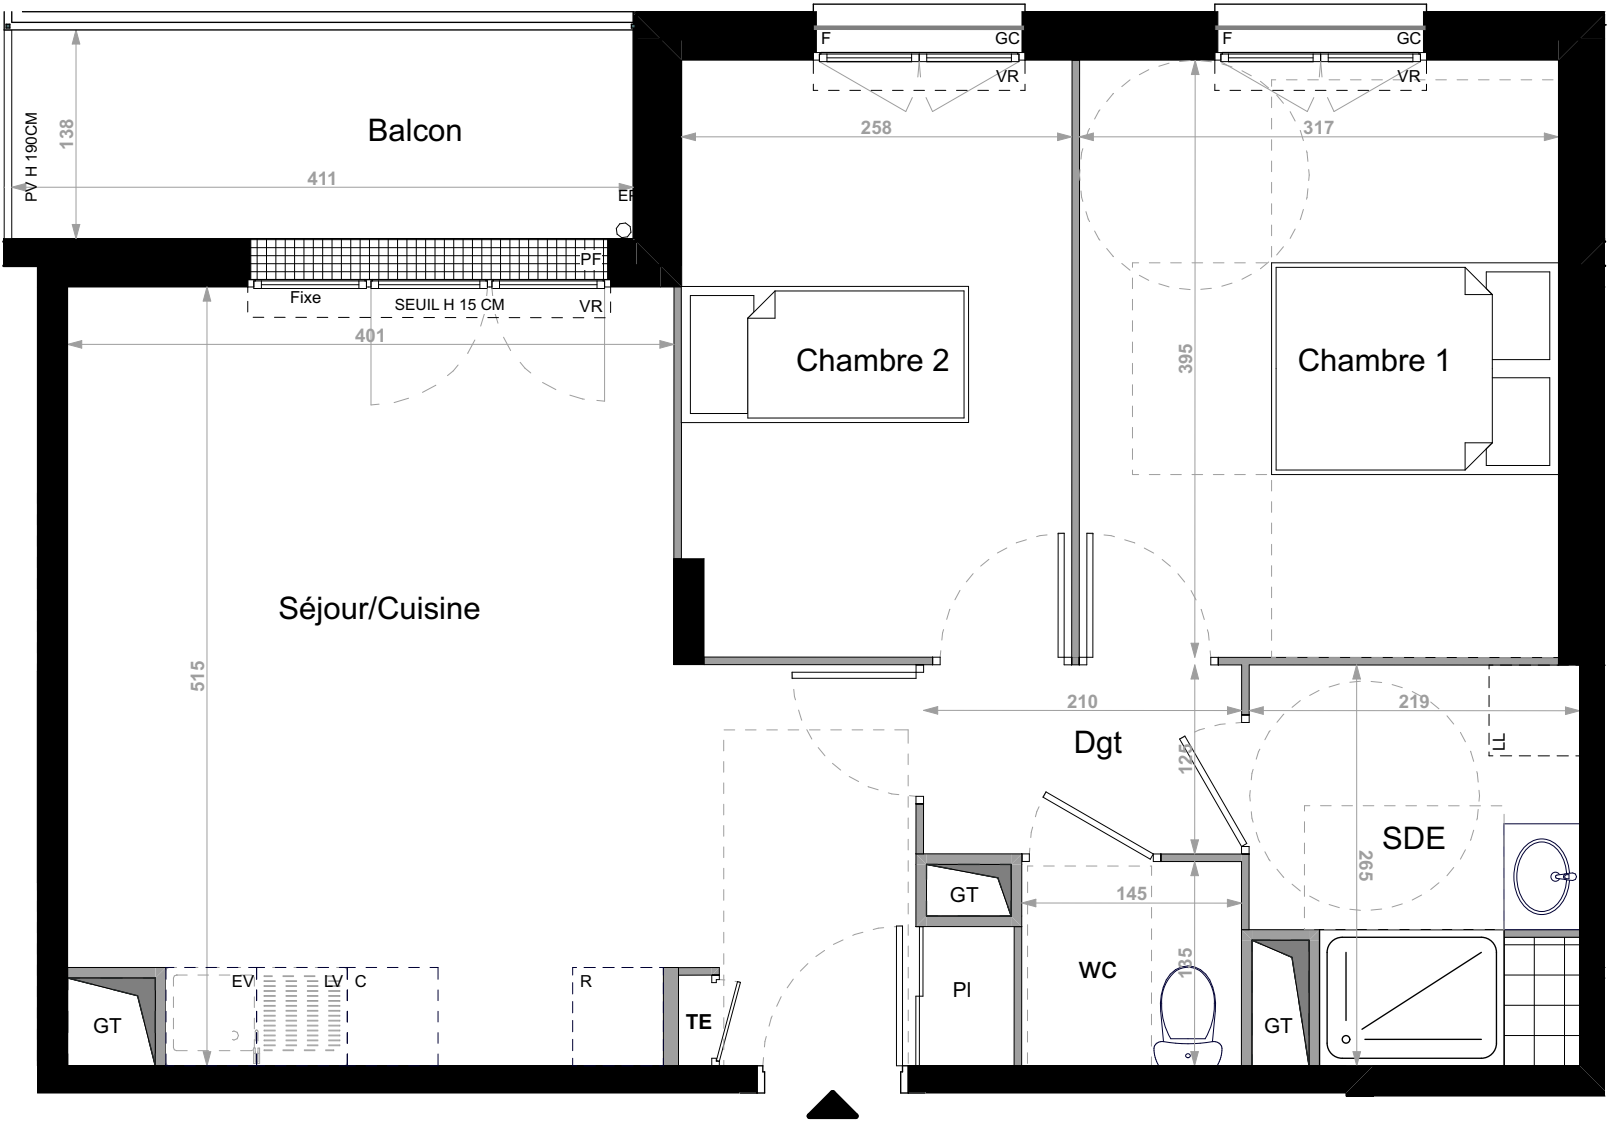

Le présent document exprime le principe d'aménagement et les dispositions générales de l'appartement. Des modifications sont susceptibles d'être apportées à ce plan en fonction des nécessités techniques, administratives, commerciales ou réglementaires de la réalisation, tant en ce qui concerne les dimensions libres que les équipements et réseaux divers. Les retombées de poutres, faux plafonds, gaines techniques, ainsi que l'emplacement des équipements sont figurés à titre indicatif.