



Repérage

Visuel non contractuel



6B rue Camélinat
78711 Mantes-la-Ville

NIVEAU R+2

T3 - 1202



Surfaces habitables	
Séjour+Cuisine	26,26 m2
Chambre 1	11,65 m2
Chambre 2	10,76 m2
Salle de bain	4,95 m2
WC	1,96 m2
Dégagement	3,03 m2
58,61 m2	

Dont surface de placard	
Placard	0,60 m2

Surfaces annexes	
Balcon	5,44 m2

Total Surfaces privatives	64,05 m2
---------------------------	----------

LEGENDE			
EV	Evier	GC	Garde corps
LL	Lave-linge	ALV	Allège vitrée
LV	Lave-vaisselle	GT	Gaine technique
C	Cuisson	PI	Placard
R	Réfrigérateur	TE	Tableau électrique
VR	Volet roulant	PV	Pare-vue
PF	Porte-fenêtre		Soffites et faux-plafond
F	Fenêtre		Caillebotis

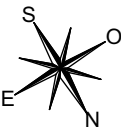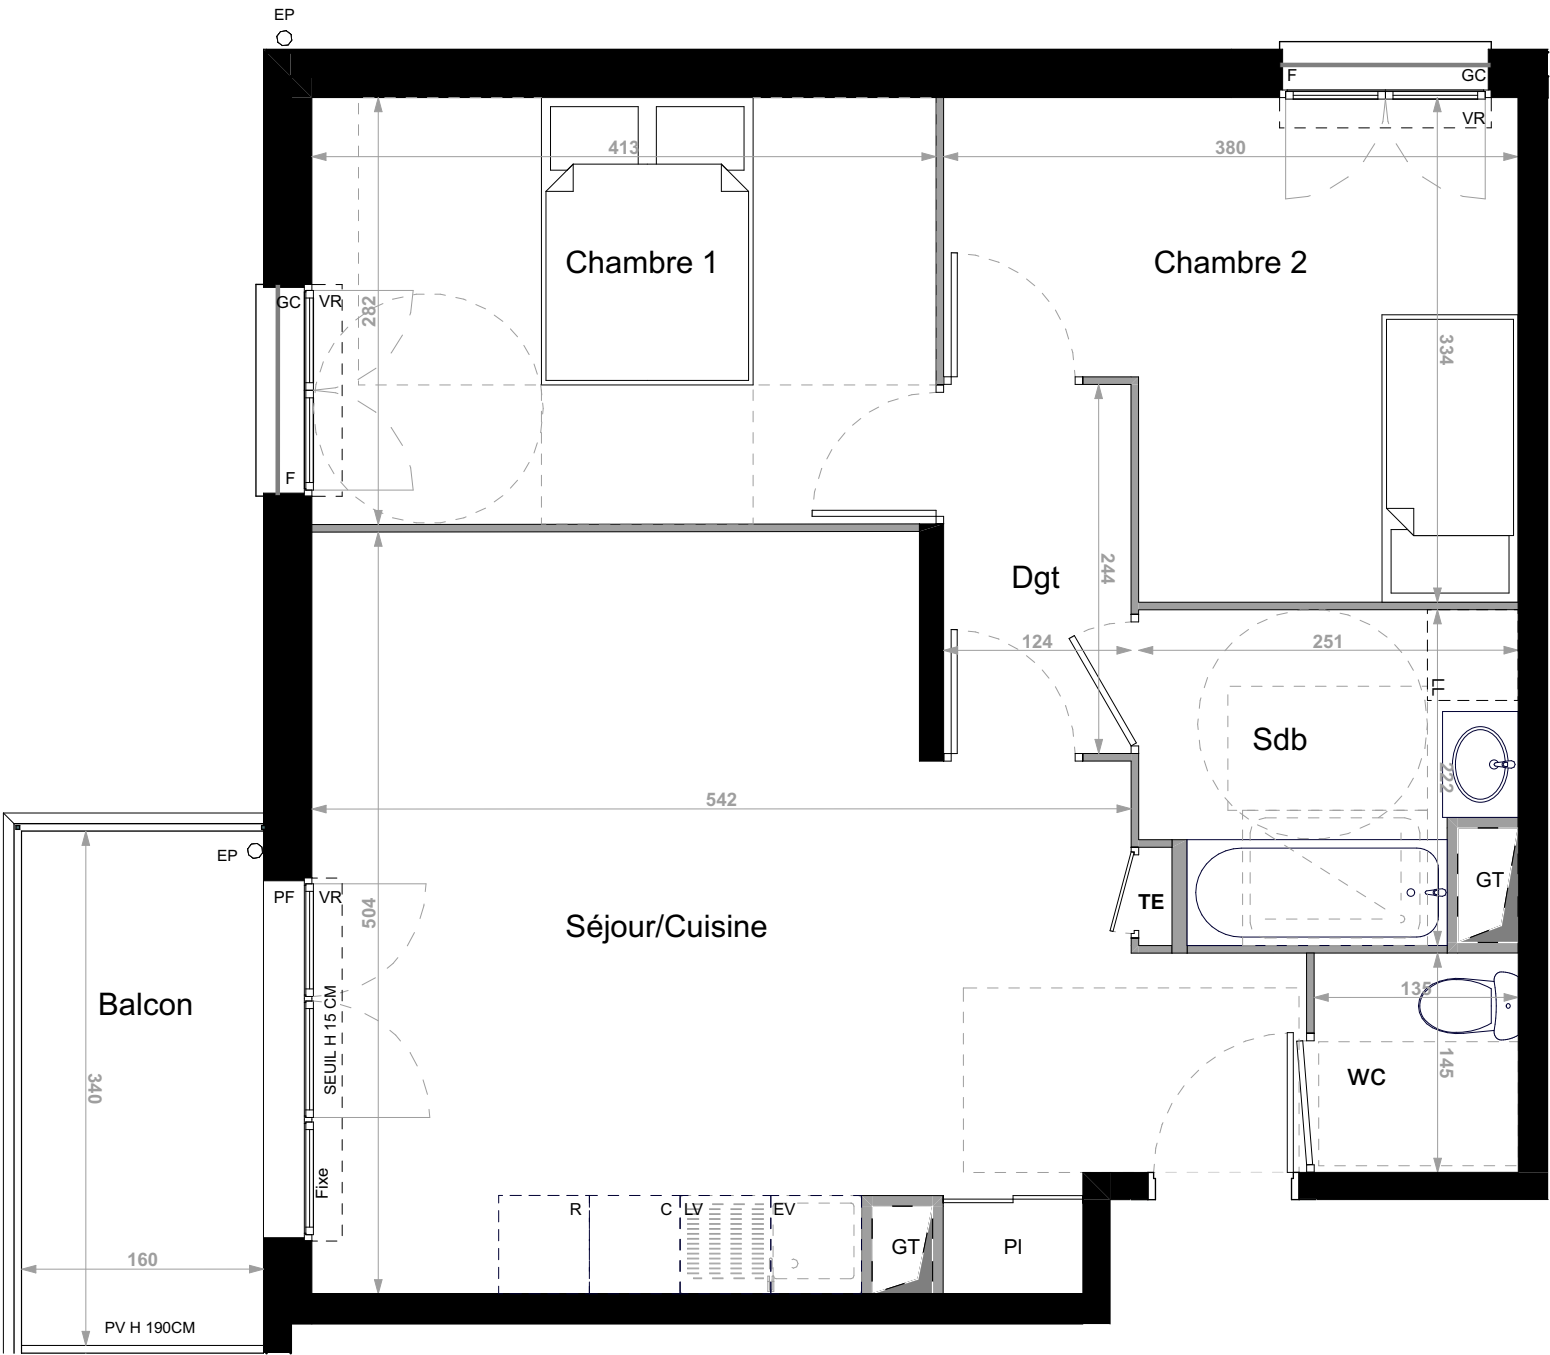

Le présent document exprime le principe d'aménagement et les dispositions générales de l'appartement. Des modifications sont susceptibles d'être apportées à ce plan en fonction des nécessités techniques, administratives, commerciales ou réglementaires de la réalisation, tant en ce qui concerne les dimensions libres que les équipements et réseaux divers. Les retombées de poutres, faux plafonds, gaines techniques, ainsi que l'emplacement des équipements sont figurés à titre indicatif.