



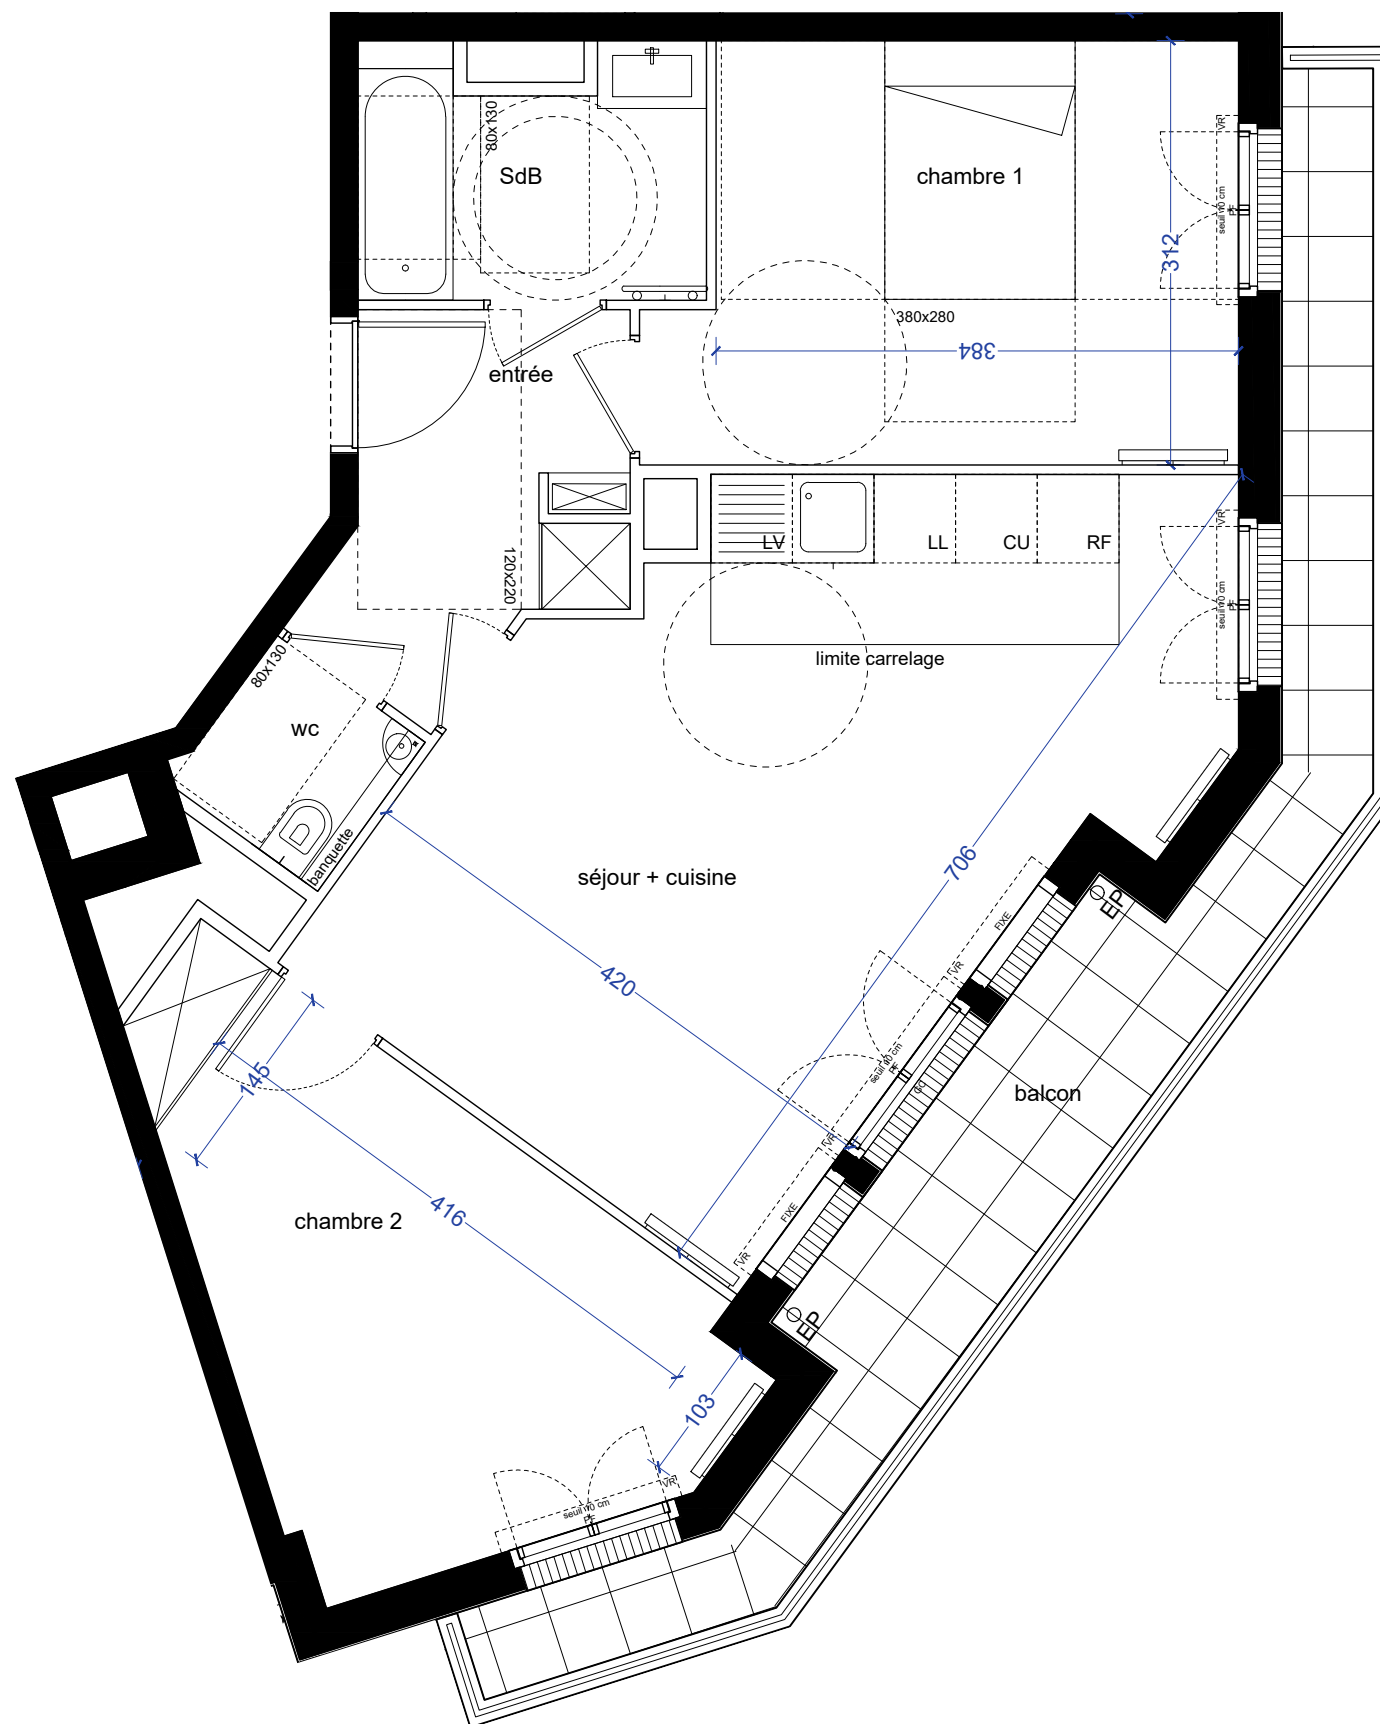

VILLA GALLIÉNI

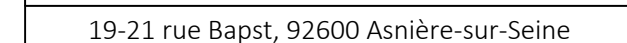

ETAGE	TYPOLOGIE	N° DE LOT
R+2	T3	202

entrée	5,15	m ²
séjour + cuisine	24,55	m ²
chambre 1	12,60	m ²
chambre 2	12,60	m ²
salle de bain	4,45	m ²
wc	1,80	m ²
SURFACE HABITABLE	61,15	m²
balcon	12,15	m ²

LEGENDE	
	CONVECTEUR OU RADIATEUR
	SECHE-SERVIENTTES
	RETOMBEE DE POUTRE
	FAUX-PLAFOND, SOFFITE
	TABEAU ELECTRIQUE
	FENETRE
	PORTE-FENETRE
LL	LAVE-LINGE
LV	LAVE-VAISSELLE
R	REFRIGERATEUR
CUI	BLOC CUISSON
VR	VOLET ROULANT

ECHELLE :	28/03/2025	INDICE : 3
--	------------	------------



Des modifications sont susceptibles d'être apportées à ce plan en fonction des nécessités techniques, règlementaires ou administratives de la réalisation, tant en ce qui concerne les dimensions libres que les équipements ou réseaux divers.

Les emplacements dévolus aux équipements ménagers et à ceux liés au lavage du linge sont représentés en correspondance avec les différents raccordements nécessaires en électricité et en eau; aucun de ces éléments n'est fourni.

Le nombre, la taille et l'emplacement des radiateurs sont donnés à titre indicatif et seront précisés après étude thermique.

Les surfaces et les hauteurs sous plafond indiquées sont approximatives. Les retombées, soffites et faux-plafonds ne sont pas tous figurés ou le sont à titre indicatif.

La forme des jardins (pente et talus) n'est pas figurée ou l'est à titre indicatif : L'emplacement des arbres, arbustes et plantations éventuelles n'est pas contractuel.