
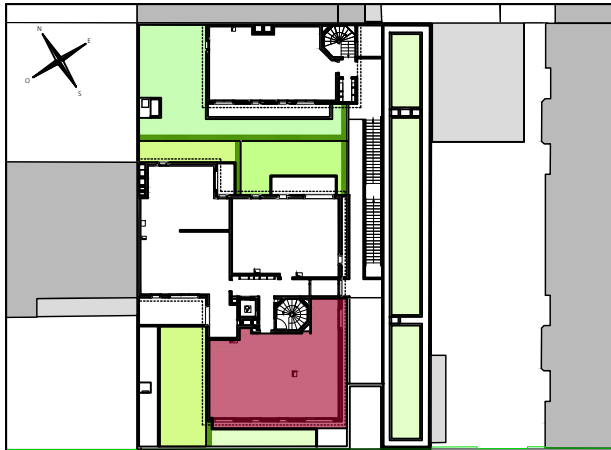
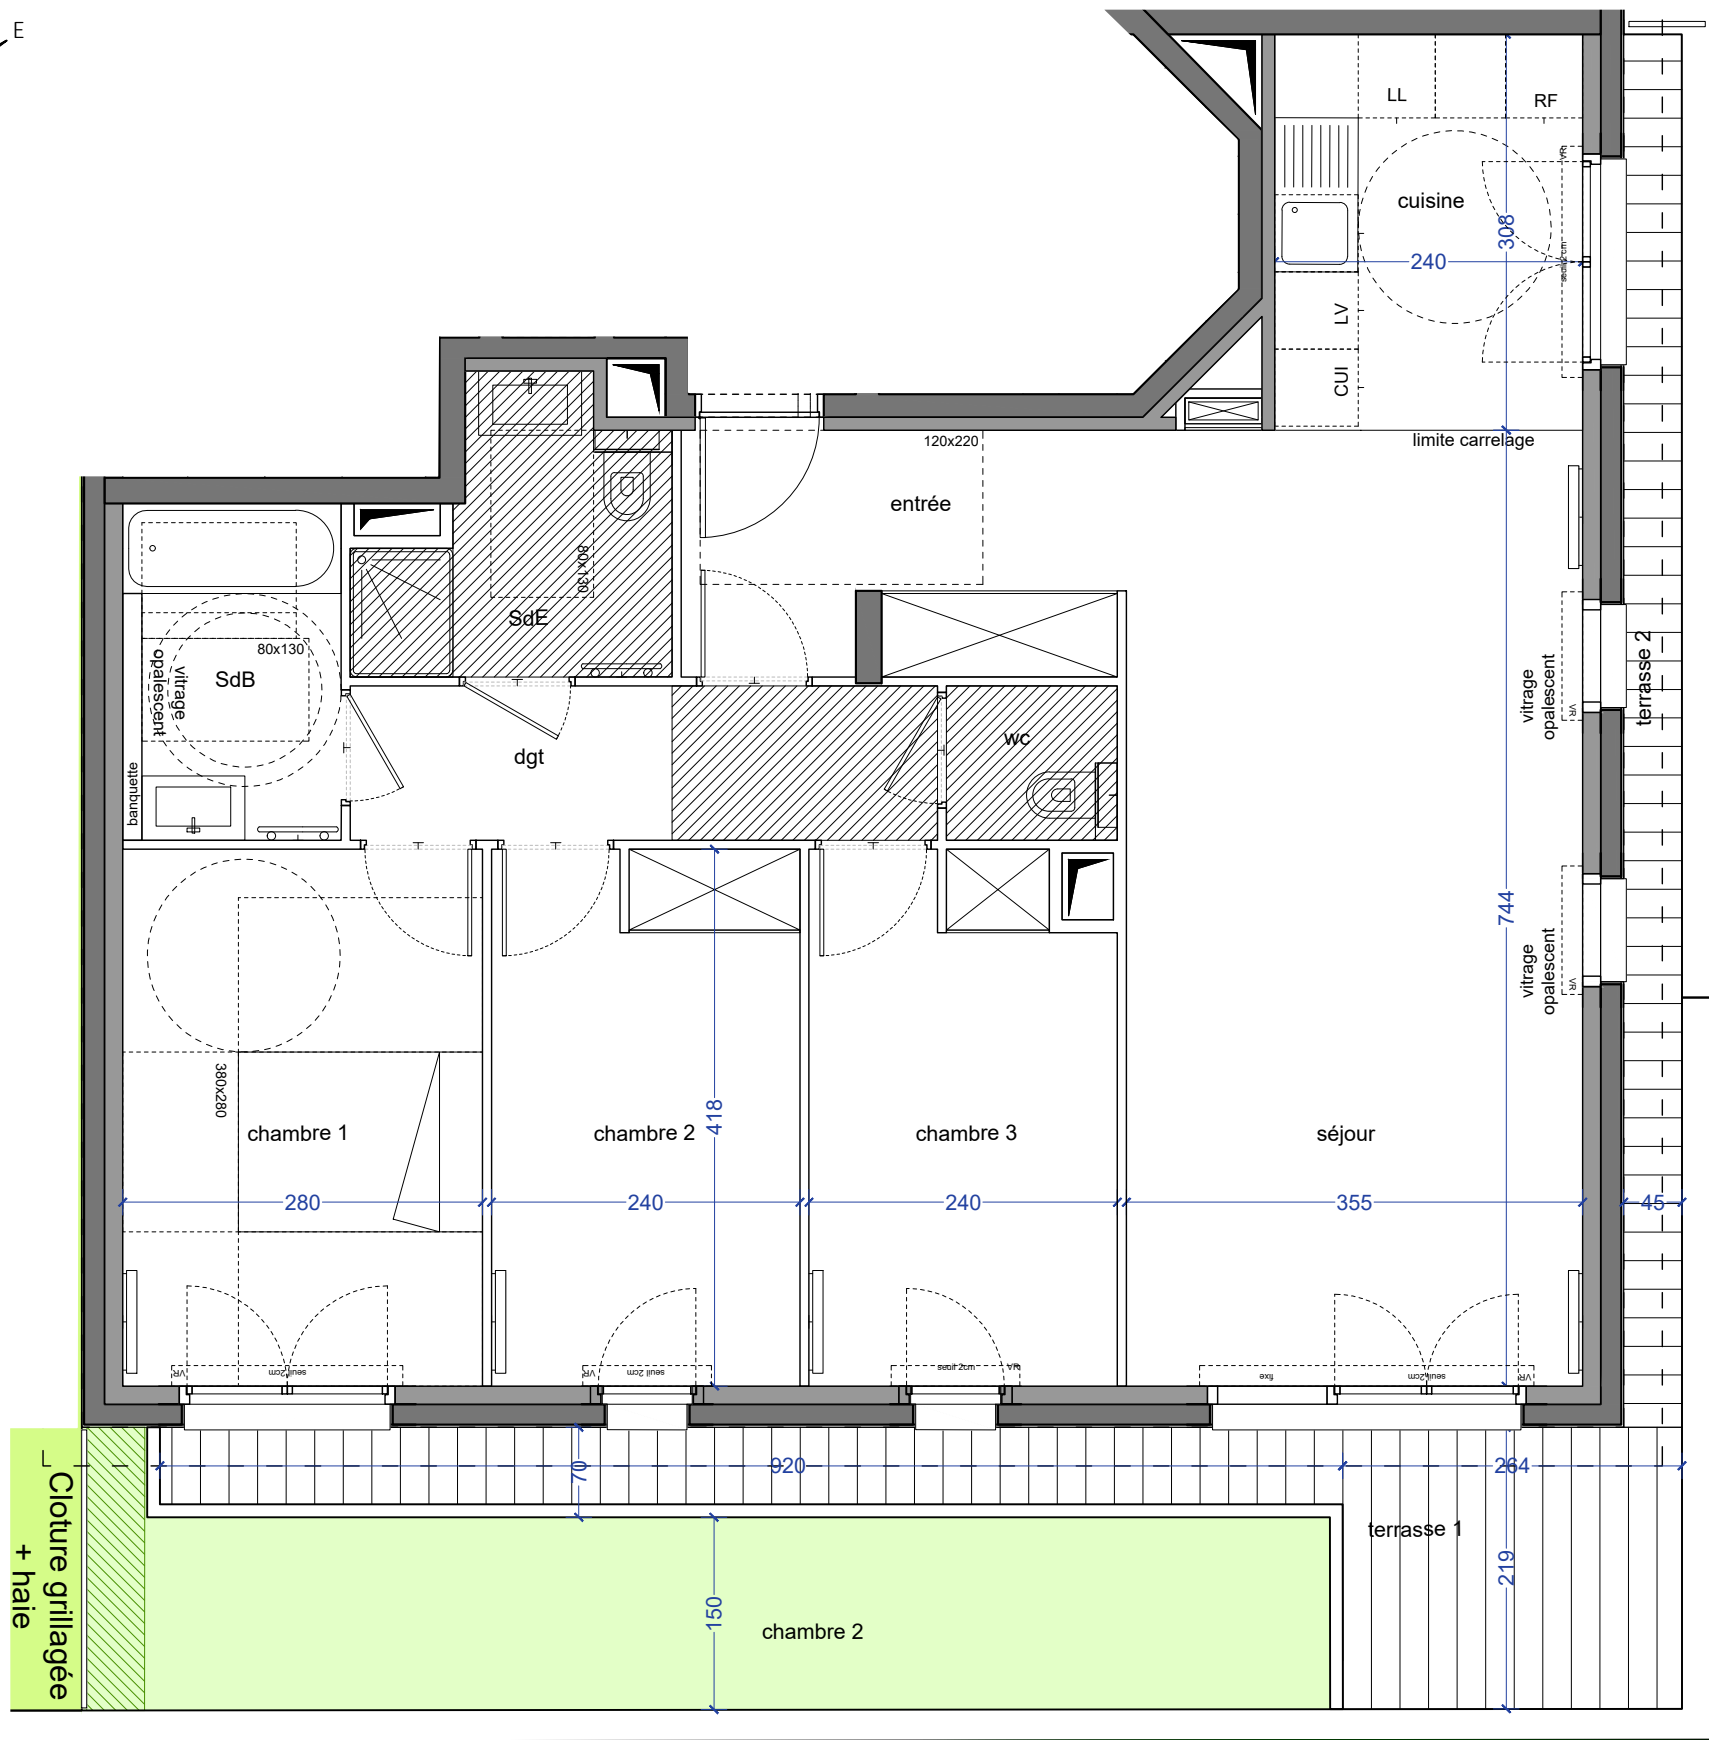


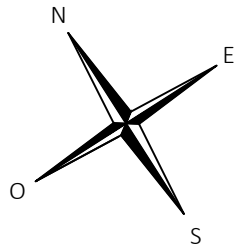

2 bis rue d'Estienne d'Orves, 92150 Suresnes

ETAGE	TPOLOGIE	N° DE LOT
R+2	T4	A203

entrée	6,45	m²
séjour	26,40	m²
cuisine	7,35	m²
dgt	5,45	m²
chambre 1	11,65	m²
chambre 2	9,95	m²
chambre 3	9,60	m²
salle de bain	4,45	m²
salle d'eau	4,45	m²
wc	1,55	m²
SURFACE HABITABLE	87,30	m²
terrasse 1	11,55	m²
terrasse 2	4,90	m²
jardin	14,90	m²



LEGENDE			
	CONVECTEUR OU RADIATEUR		Banquette
	SECHE-SERVIETTES	LL	LAVE-LINGE
	RETOMBEE DE POUTRE	LV	LAVE-VAISSELLE
	FAUX-PLAFOND, SOFFITE	R	REFRIGERATEUR
	TABLEAU ELECTRIQUE	CUI	BLOC CUISSON
	FENETRE	VR	VOLET ROULANT
	PORTE-FENETRE	PV	PARE-VUE

Hauteur sous plafond des pièces principales (sauf mention particulière) : 2,50m

ECHELLE :	08/07/2025	INDICE : D
-----------	------------	------------



Des modifications sont susceptibles d'être apportées à ce plan en fonction des nécessités techniques, réglementaires ou administratives de la réalisation, tant en ce qui concerne les dimensions libres que les équipements ou réseaux divers.
Les emplacements dévolus aux équipements ménagers et à ceux liés au lavage du linge sont représentés en correspondance avec les différents raccordements nécessaires en électricité et en eau; aucun de ces éléments n'est fourni.
Le nombre, la taille et l'emplacement des radiateurs sont donnés à titre indicatif et seront précisés après étude thermique.
Les surfaces et les hauteurs sous plafond indiquées sont approximatives. Les retombées, soffites et faux-plafonds ne sont pas tous figurés ou le sont à titre indicatif.
La forme des jardins (pente et talus) n'est pas figurée ou l'est à titre indicatif ; L'emplacement des arbres, arbustes et plantations éventuelles n'est pas contractuel.

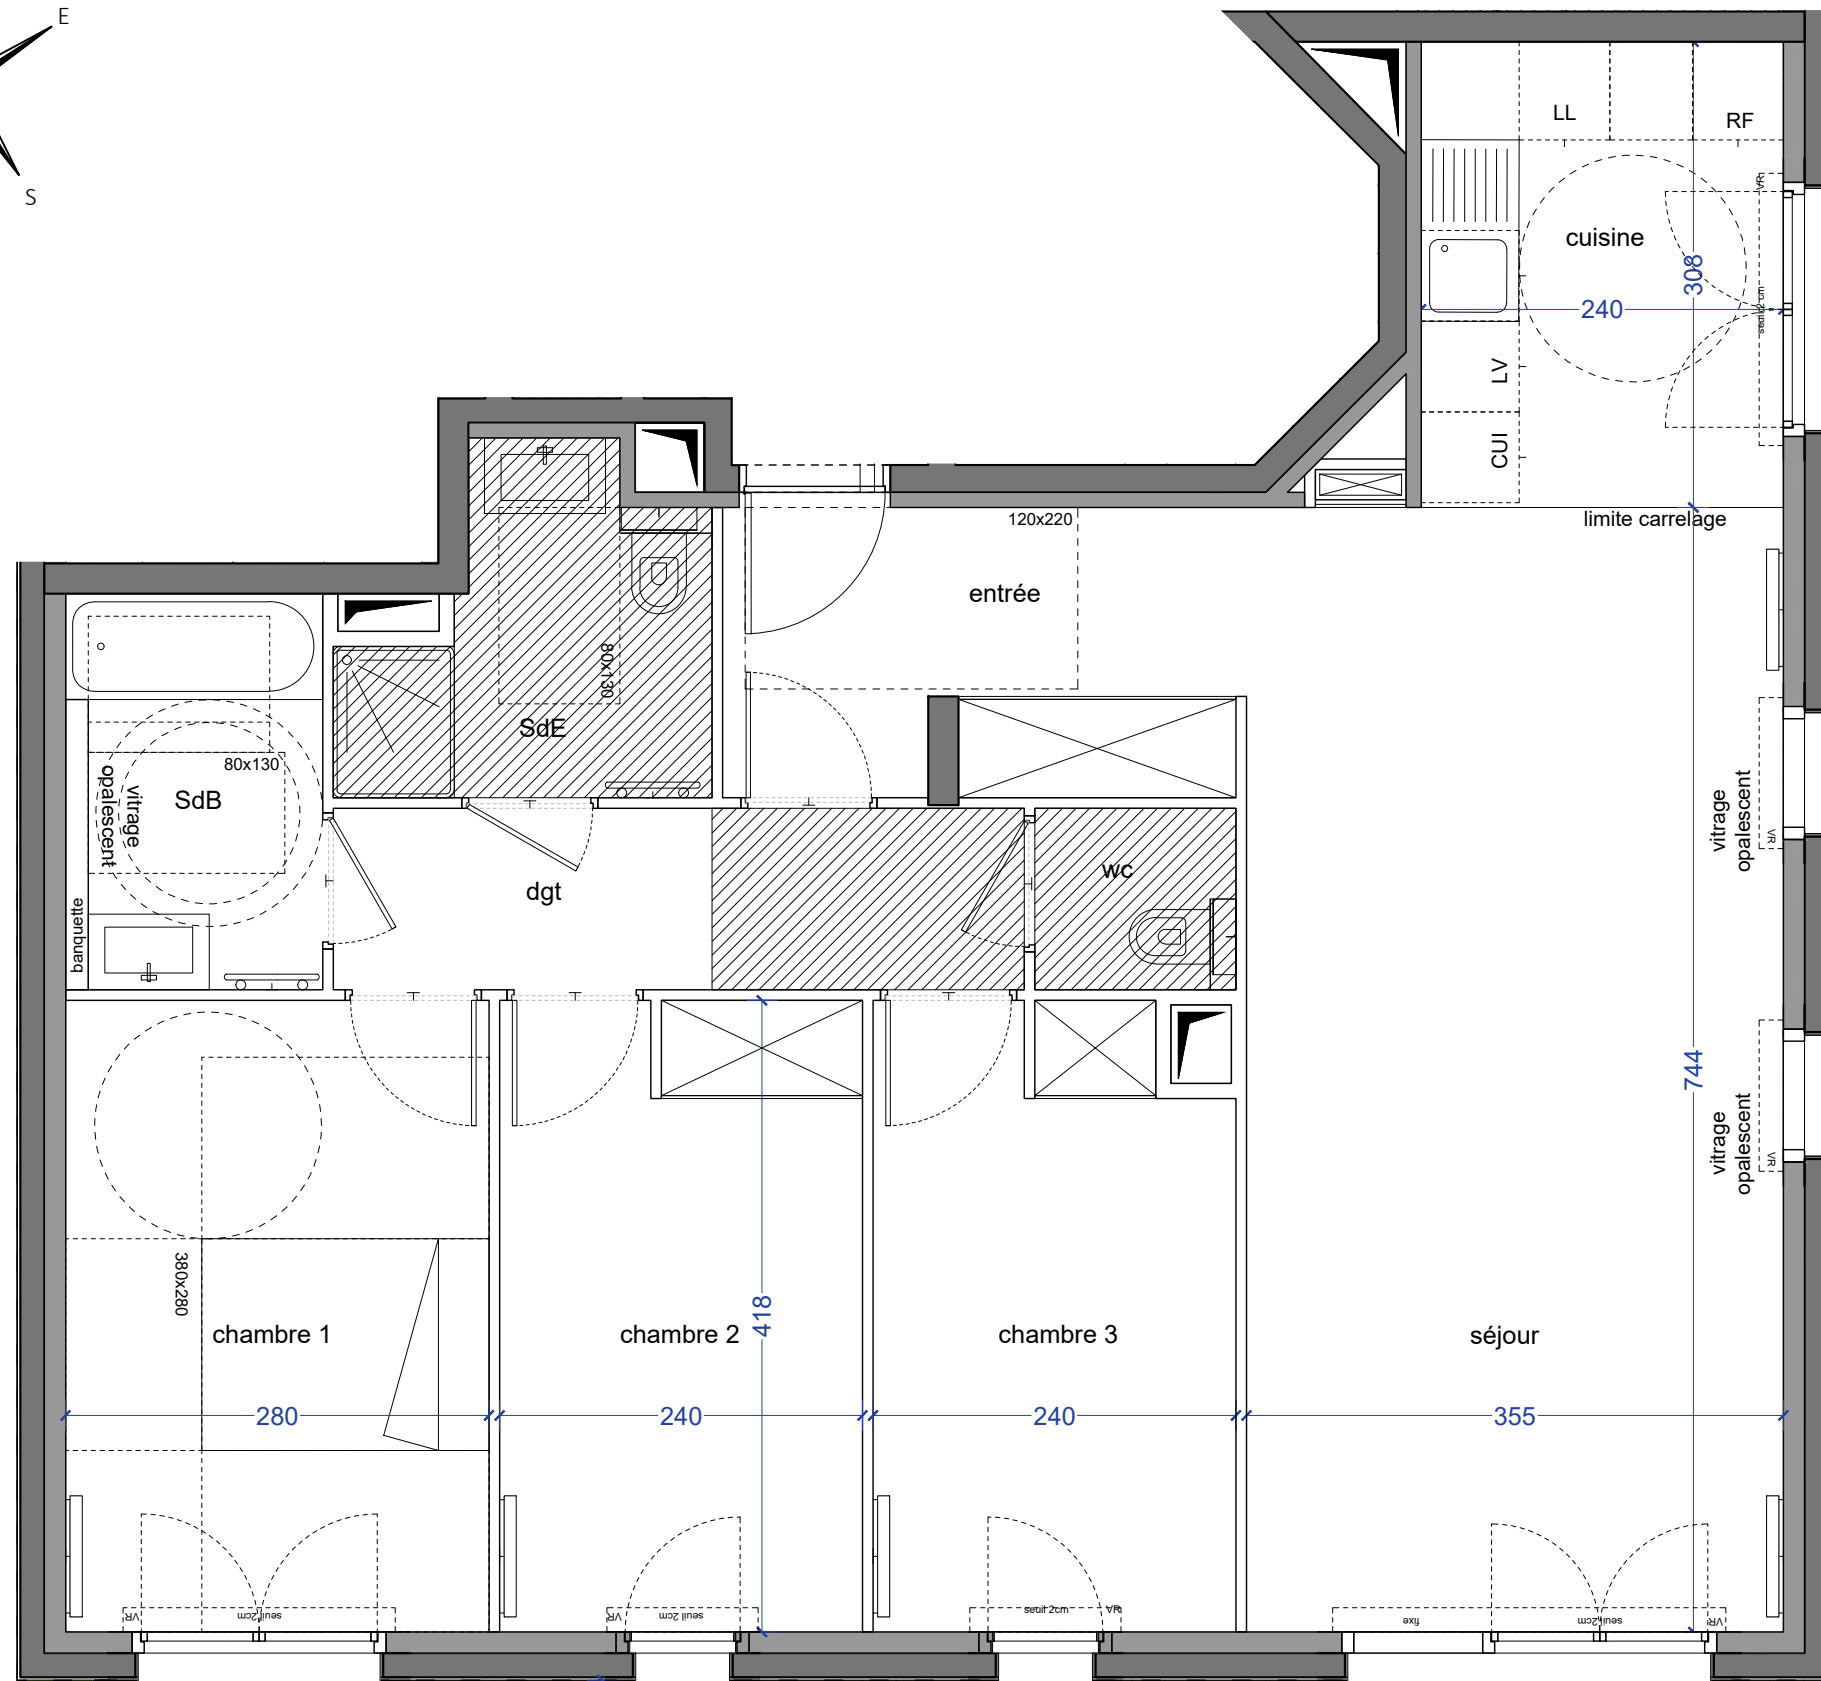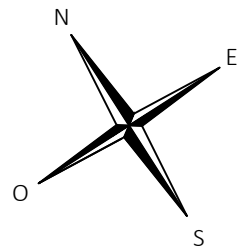

2 bis rue d'Estienne d'Orves, 92150 Suresnes

ETAGE	TPOLOGIE	N° DE LOT
R+2	T4	A203

entrée	6,45	m²
séjour	26,40	m²
cuisine	7,35	m²
dgt	5,45	m²
chambre 1	11,65	m²
chambre 2	9,95	m²
chambre 3	9,60	m²
salle de bain	4,45	m²
salle d'eau	4,45	m²
wc	1,55	m²
SURFACE HABITABLE	87,30	m²
terrasse 1	11,55	m²
terrasse 2	4,90	m²
jardin	14,90	m²

LEGENDE			
	CONVECTEUR OU RADIATEUR		Banquette
	SECHE-SERVIETTES	LL	LAVE-LINGE
	RETOMBEE DE POUTRE	LV	LAVE-VAISSELLE
	FAUX-PLAFOND, SOFFITE	R	REFRIGERATEUR
	TABEAU ELECTRIQUE	CUI	BLOC CUISSON
	FENETRE	VR	VOLET ROULANT
	PORTE-FENETRE	PV	PARE-VUE

Hauteur sous plafond des pièces principales (sauf mention particulière) : 2,50m

ECHELLE :		08/07/2025	INDICE : D
-----------	--	------------	------------



Des modifications sont susceptibles d'être apportées à ce plan en fonction des nécessités techniques, réglementaires ou administratives de la réalisation, tant en ce qui concerne les dimensions libres que les équipements ou réseaux divers.
Les emplacements dévolus aux équipements ménagers et à ceux liés au lavage du linge sont représentés en correspondance avec les différents raccordements nécessaires en électricité et en eau; aucun de ces éléments n'est fourni.
Le nombre, la taille et l'emplacement des radiateurs sont donnés à titre indicatif et seront précisés après étude thermique.
Les surfaces et les hauteurs sous plafond indiquées sont approximatives. Les retombées, soffites et faux-plafonds ne sont pas tous figurés ou le sont à titre indicatif.
La forme des jardins (pente et talus) n'est pas figurée ou l'est à titre indicatif ; L'emplacement des arbres, arbustes et plantations éventuelles n'est pas contractuel.