
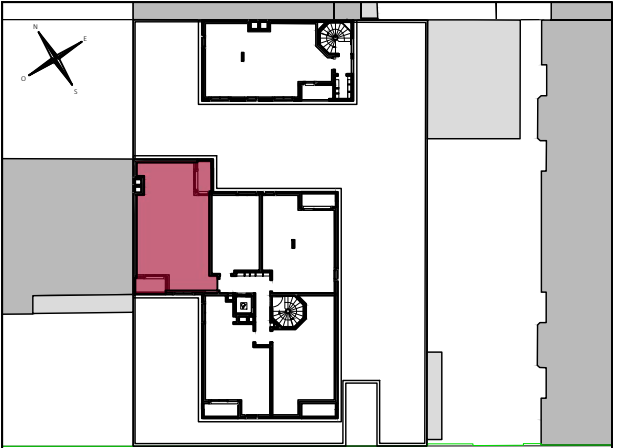


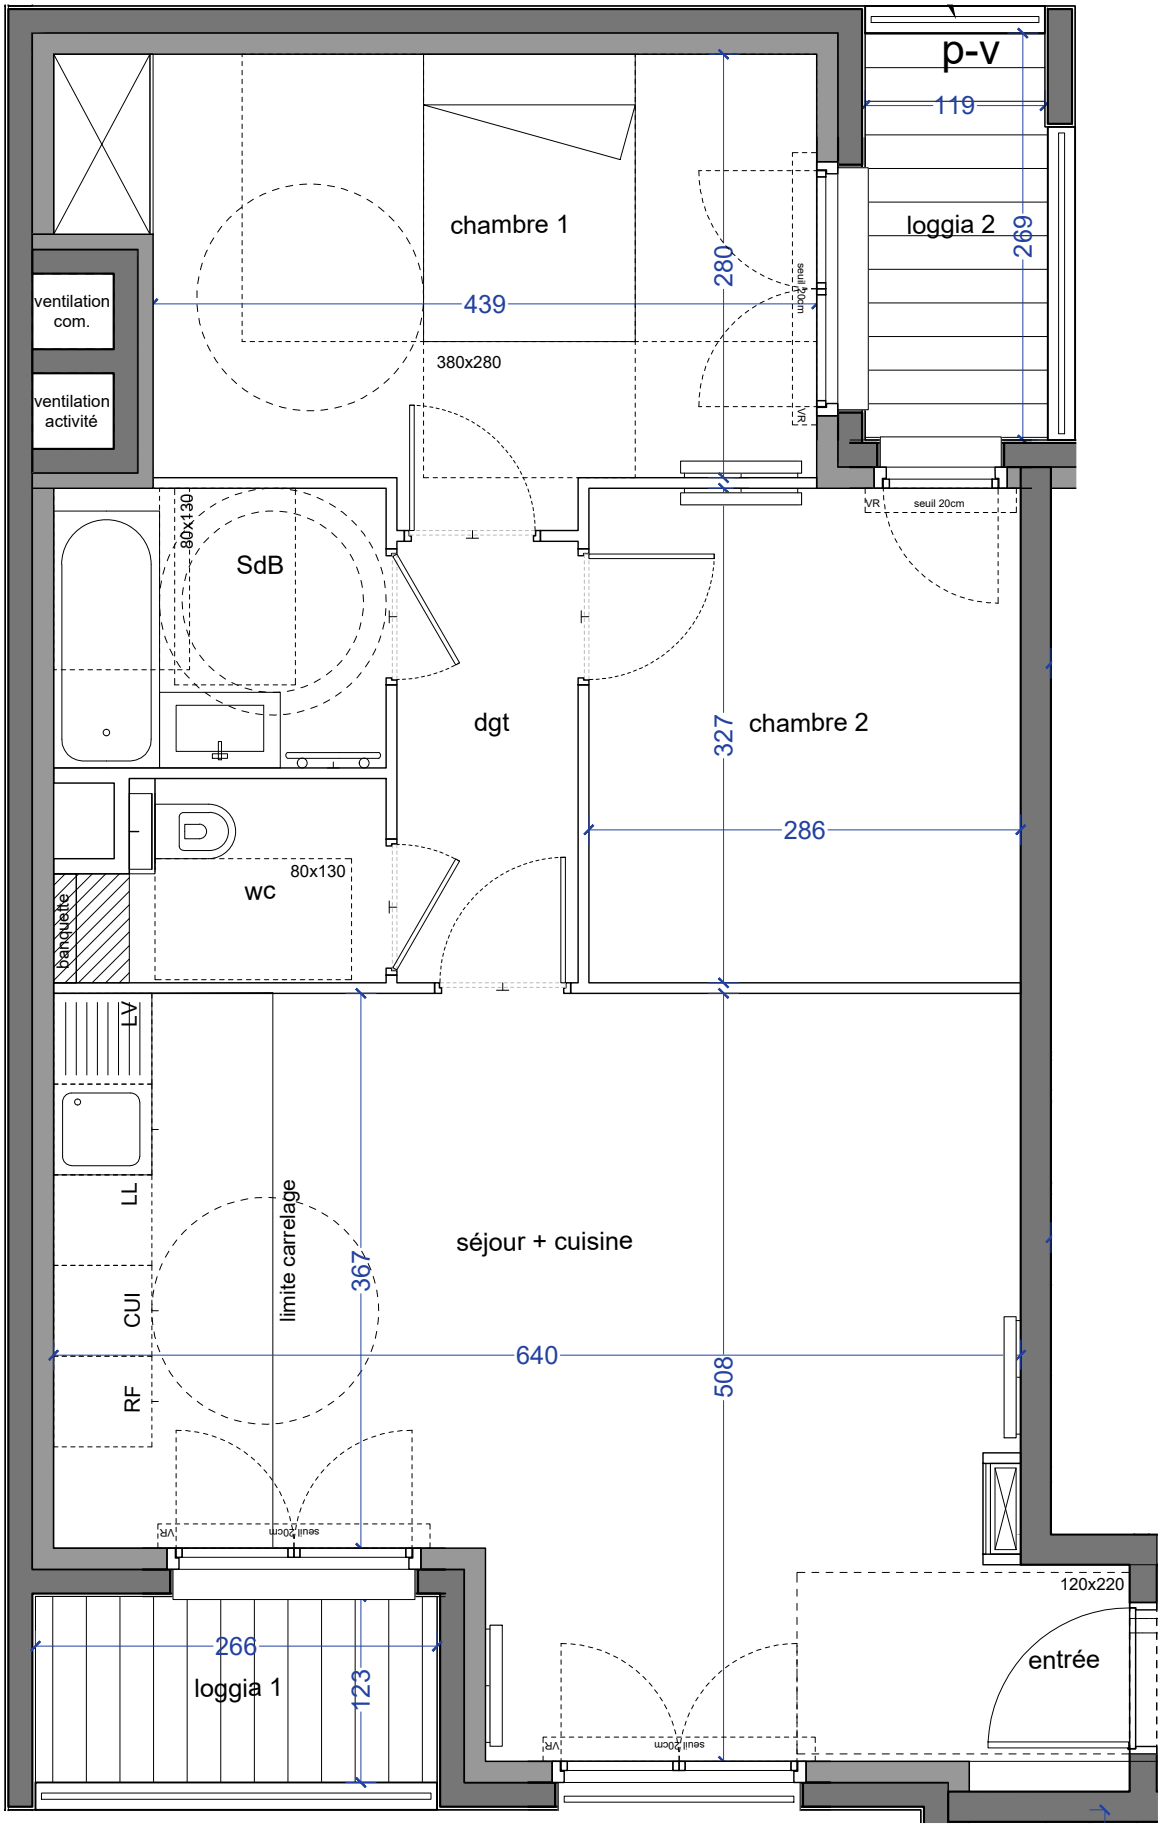

ETAGE	TYPOLOGIE	N° DE LOT
R+3	T3	A301

LEGENDE

	CONVECTEUR OU RADIATEUR		
	SECHE-SERVIETTES		
	RETOMBEE DE POUTRE		
	FAUX-PLAFOND, SOFFITE		
	TABLEAU ELECTRIQUE		
	FENETRE		
	PORTE-FENETRE		
		Banquette	
		LL	LAVE-LINGE
		LV	LAVE-VAISSELLE
		R	REFRIGERATEUR
		CUI	BLOC CUISSON
		VR	VOLET ROULANT
		VR	VOLET ROULANT

ECHELLE : 	12/02/2025	INDICE : C
---	------------	------------

Des modifications sont susceptibles d'être apportées à ce plan en fonction des nécessités techniques, règlementaires ou administratives de la réalisation, tant en ce qui concerne les dimensions libres que les équipements ou réseaux divers.

Les emplacements dévolus aux équipements ménagers et à ceux liés au lavage du linge sont représentés en correspondance avec les différents raccordements nécessaires en électricité et en eau; aucun de ces éléments n'est fourni.

Le nombre, la taille et l'emplacement des radiateurs sont donnés à titre indicatif et seront précisés après étude thermique.

Les surfaces et les hauteurs sous plafond indiquées sont approximatives. Les retombées, soffites et faux-plafonds ne sont pas tous figurés ou le sont à titre indicatif.

La forme des jardins (pente et talus) n'est pas figurée ou l'est à titre indicatif ; L'emplacement des arbres, arbustes et plantations éventuelles n'est pas contractuel.