
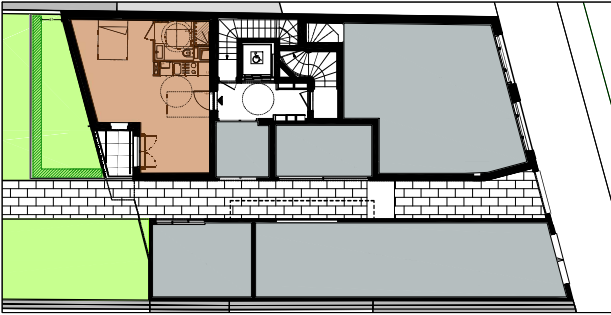
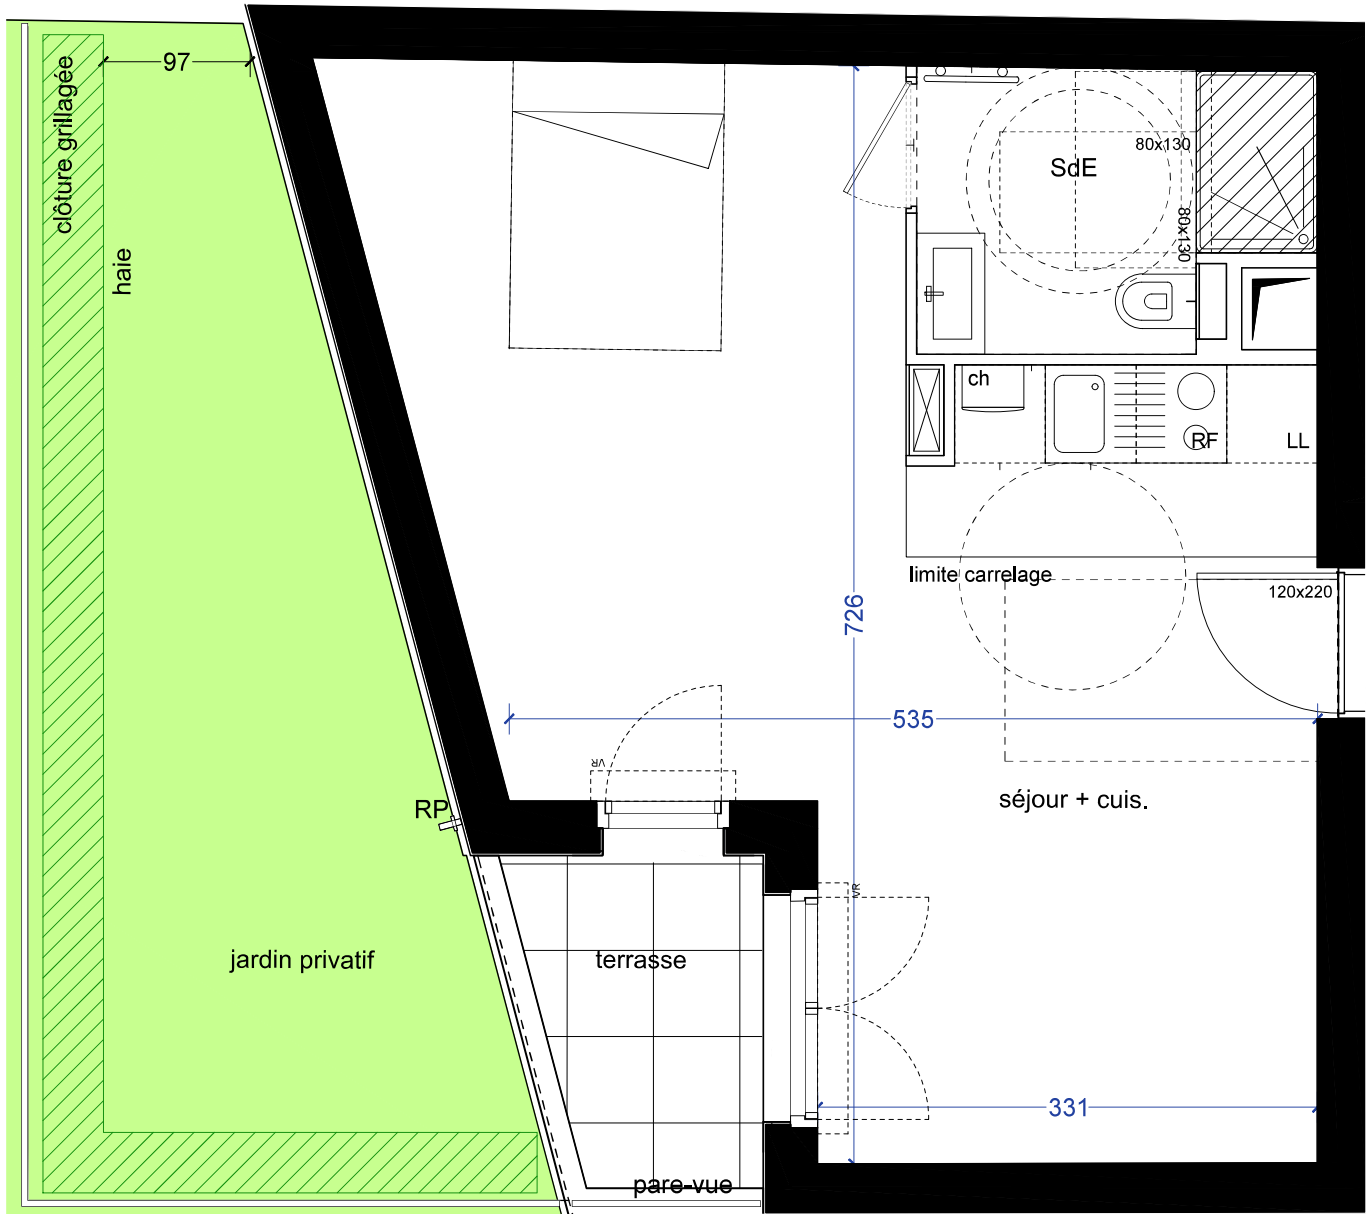


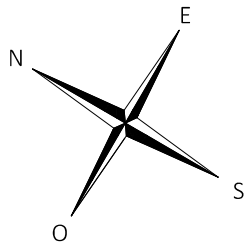

77 avenue de la Marne, 92600 Asnières-sur-Seine

ETAGE	TPOLOGIE	N° DE LOT
RDC	T1	001




séjour + cuisine	31.70 m ²
salle d'eau	4.46 m ²

SURFACE HABITABLE	36.16 m²
terrasse	3.54 m ²
jardin privatif	13.97 m ²

LEGENDE			
	CONVECTEUR OU RADIATEUR	LL	LAVE-LINGE
	SECHE-SERVIETTES	LV	LAVE-VAISSELLE
	RETOMBEE DE POUTRE	R	REFRIGERATEUR
	FAUX-PLAFOND, SOFFITE	CUI	BLOC CUISSON
	TABLEAU ELECTRIQUE	VR	VOLET ROULANT
	FENETRE		PORTE-FENETRE

Hauteur sous plafond des pièces principales (sauf mention particulière) : 2,50m

ECHELLE :	1/50°	INDICE :	00
-----------	-------	----------	----

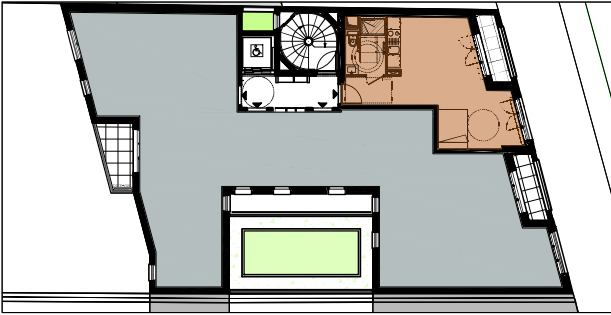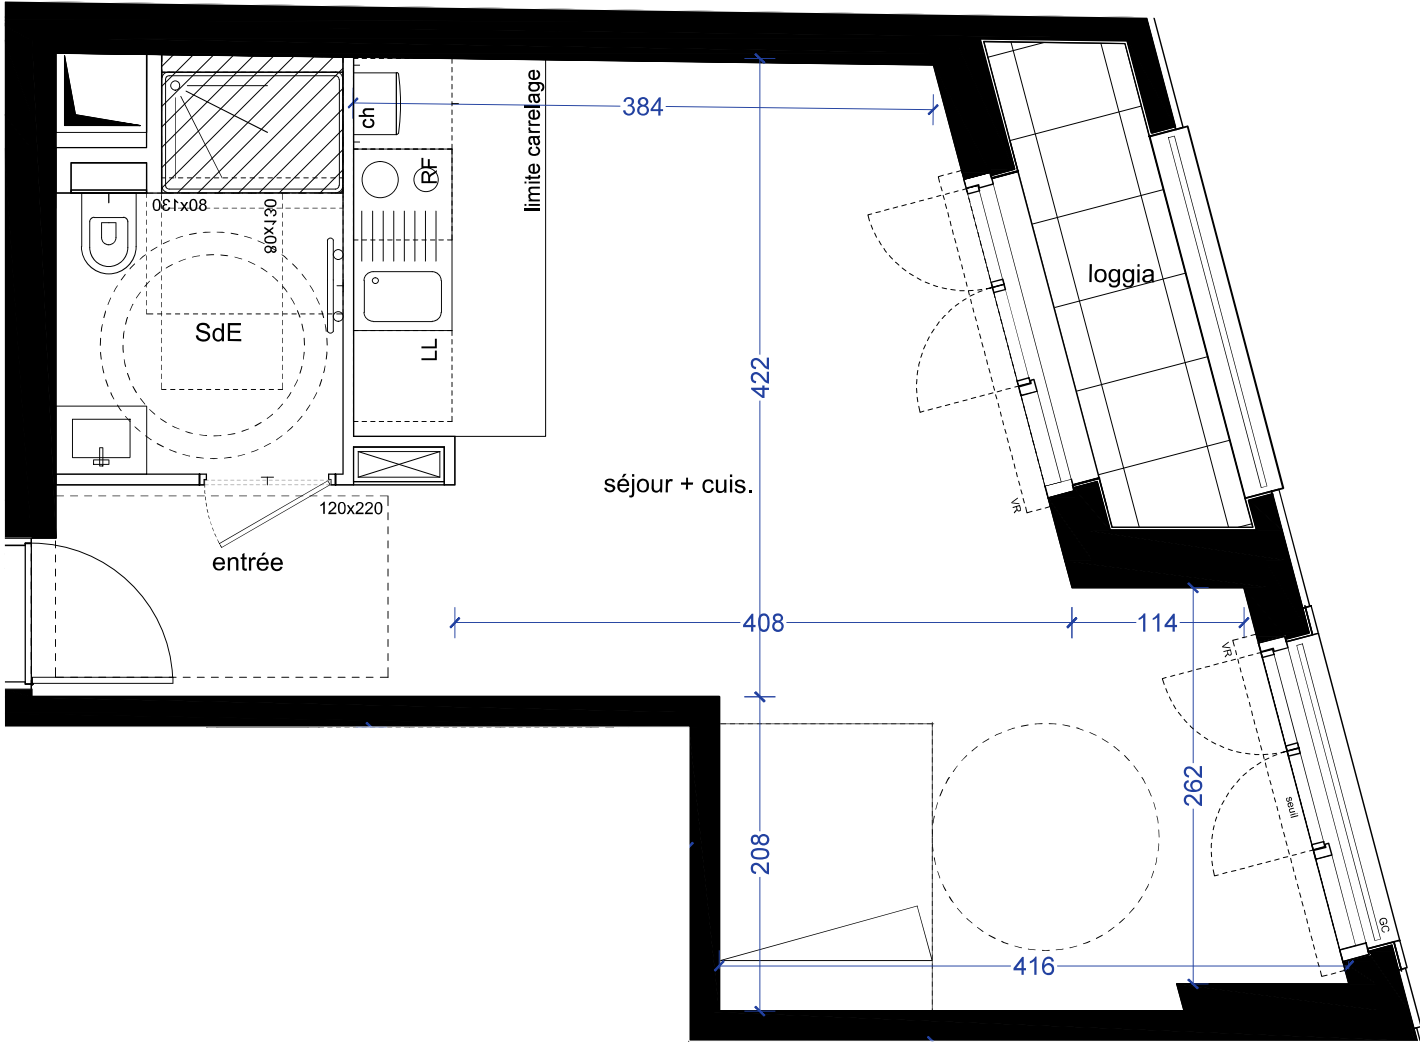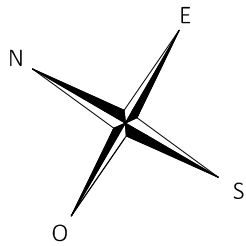

77 avenue de la Marne, 92600 Asnières-sur-Seine

ETAGE	TPOLOGIE	N° DE LOT
R+1	T1	101




entrée	3.87 m ²
séjour + cuisine	26.09 m ²
salle d'eau	4.62 m ²

SURFACE HABITABLE	34.58 m²
loggia	2.98 m ²

LEGENDE			
	CONVECTEUR OU RADIATEUR	LL	LAVE-LINGE
	SECHE-SERVIENTTES	LV	LAVE-VAISSELLE
	RETOMBEE DE POUTRE	R	REFRIGERATEUR
	FAUX-PLAFOND, SOFFITE	CUI	BLOC CUISSON
	TABLEAU ELECTRIQUE	VR	VOLET ROULANT
	FENETRE		PORTE-FENETRE

Hauteur sous plafond des pièces principales (sauf mention particulière) : 2,50m

ECHELLE :	1/50°	INDICE :	00
-----------	-------	----------	----

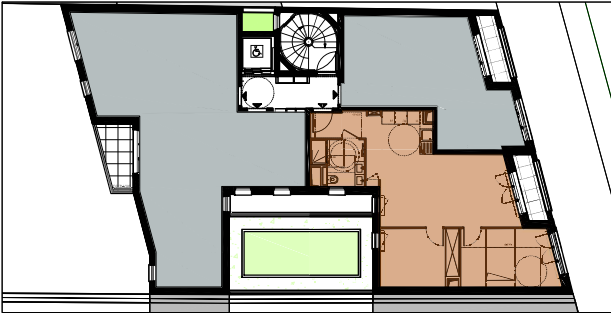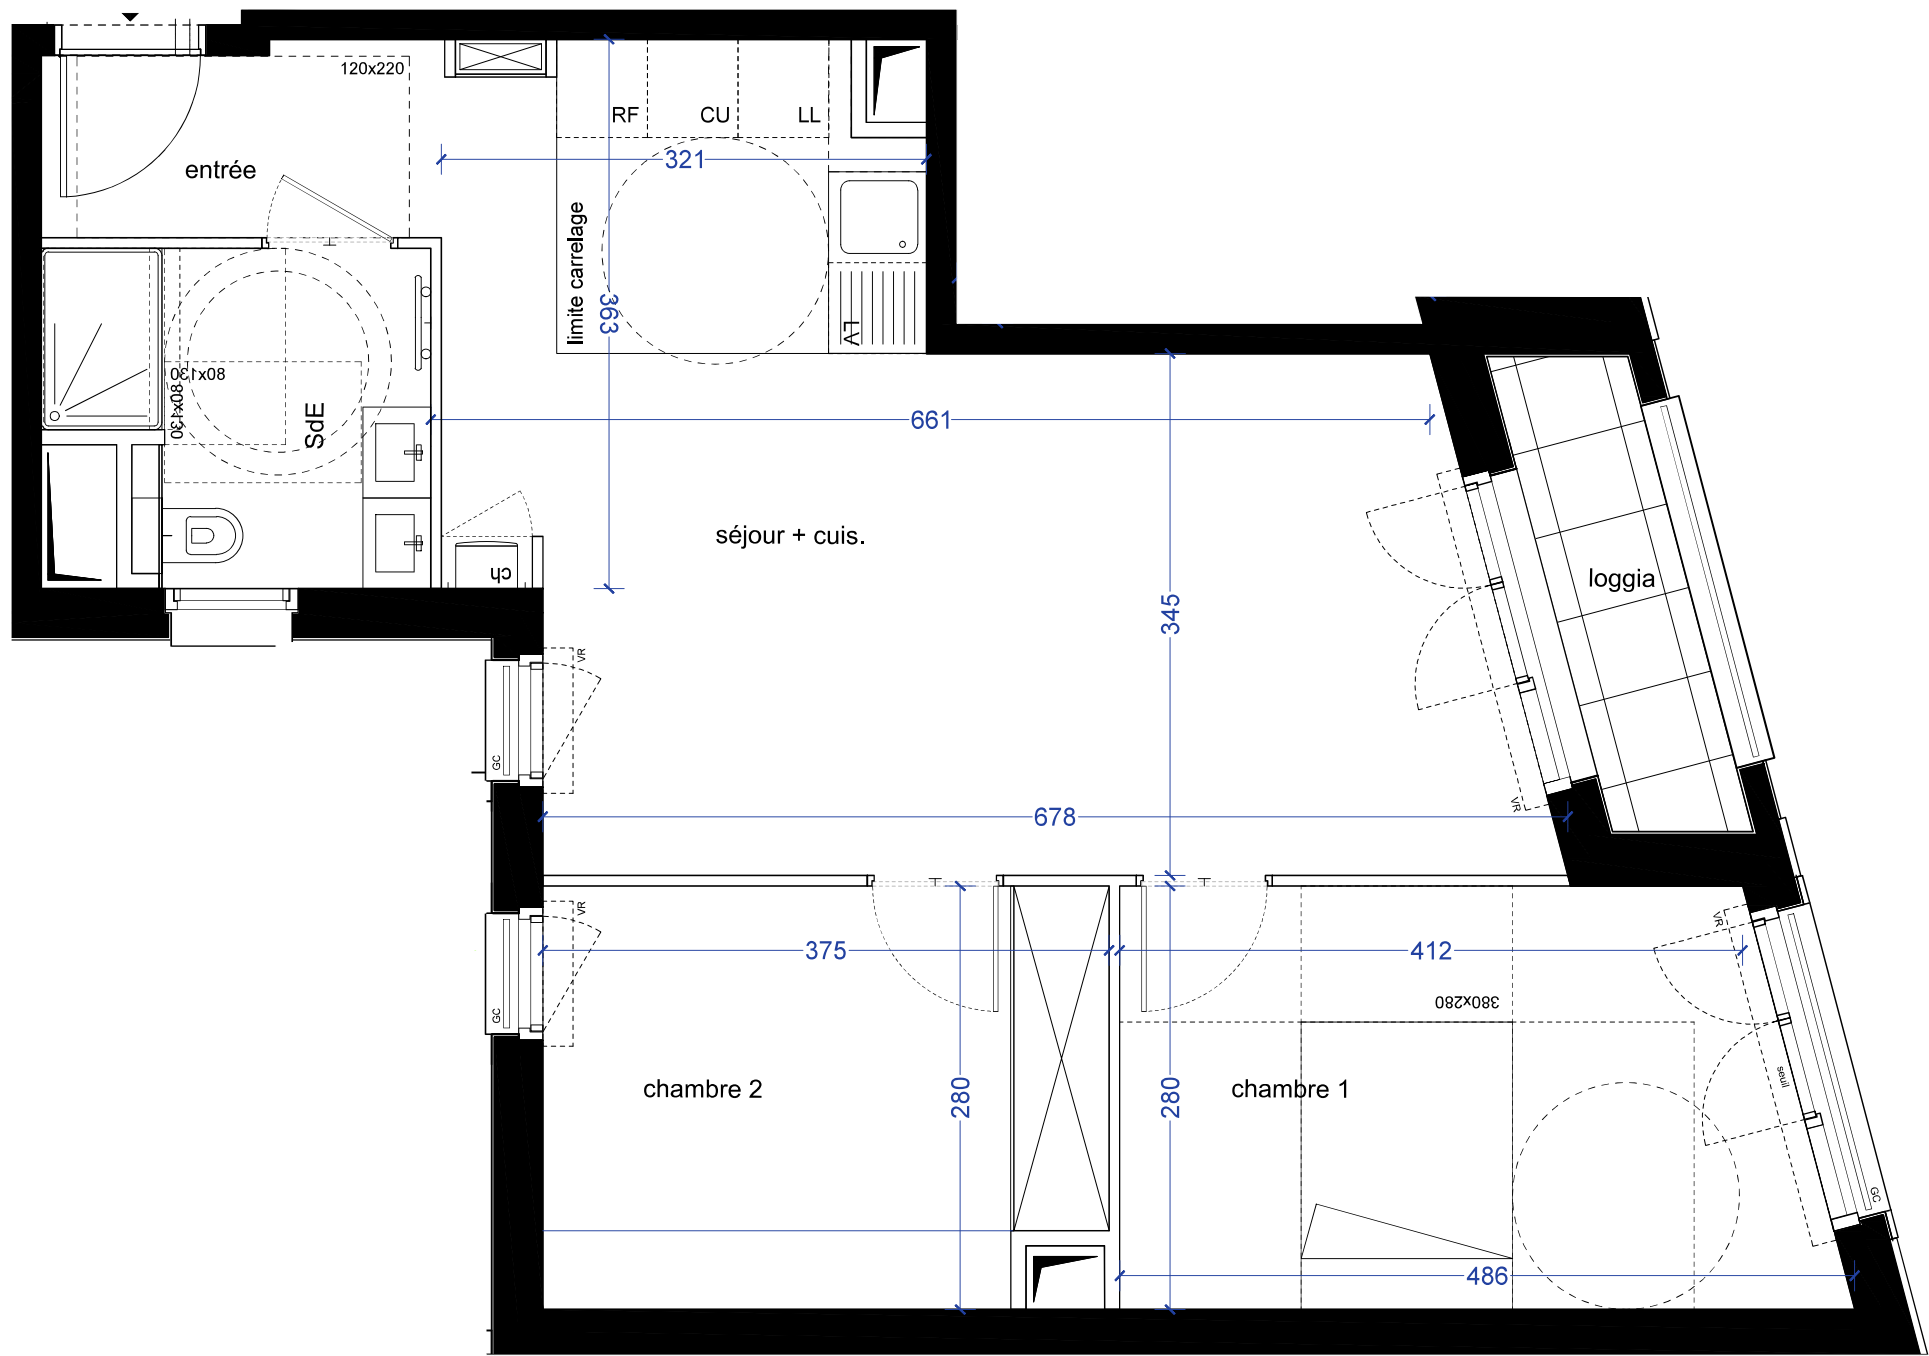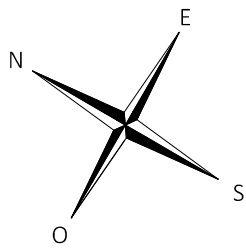

77 avenue de la Marne, 92600 Asnières-sur-Seine

ETAGE	TPOLOGIE	N° DE LOT
R+1	T3	102




entrée	3.34 m ²
séjour + cuisine	28.98 m ²
chambre 1	12.57 m ²
chambre 2	10.14 m ²
salle d'eau	4.96 m ²

SURFACE HABITABLE	60.00 m²
loggia	2.92 m ²

LEGENDE			
	CONVECTEUR OU RADIATEUR	LL	LAVE-LINGE
	SECHE-SERVIETTES	LV	LAVE-VAISSELLE
	RETOMBEE DE POUTRE	R	REFRIGERATEUR
	FAUX-PLAFOND, SOFFITE	CUI	BLOC CUISSON
	TABEAU ELECTRIQUE	VR	VOLET ROULANT
	FENETRE		PORTE-FENETRE

Hauteur sous plafond des pièces principales (sauf mention particulière) : 2,50m

ECHELLE :	1/50°	INDICE :	00
-----------	-------	----------	----

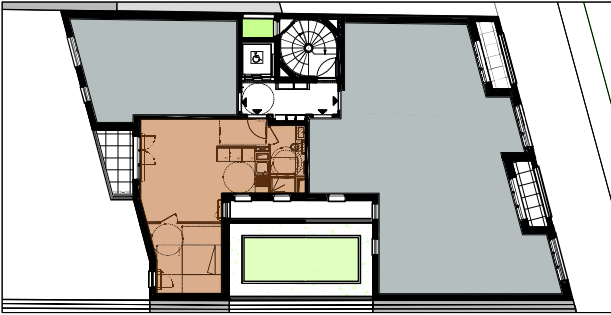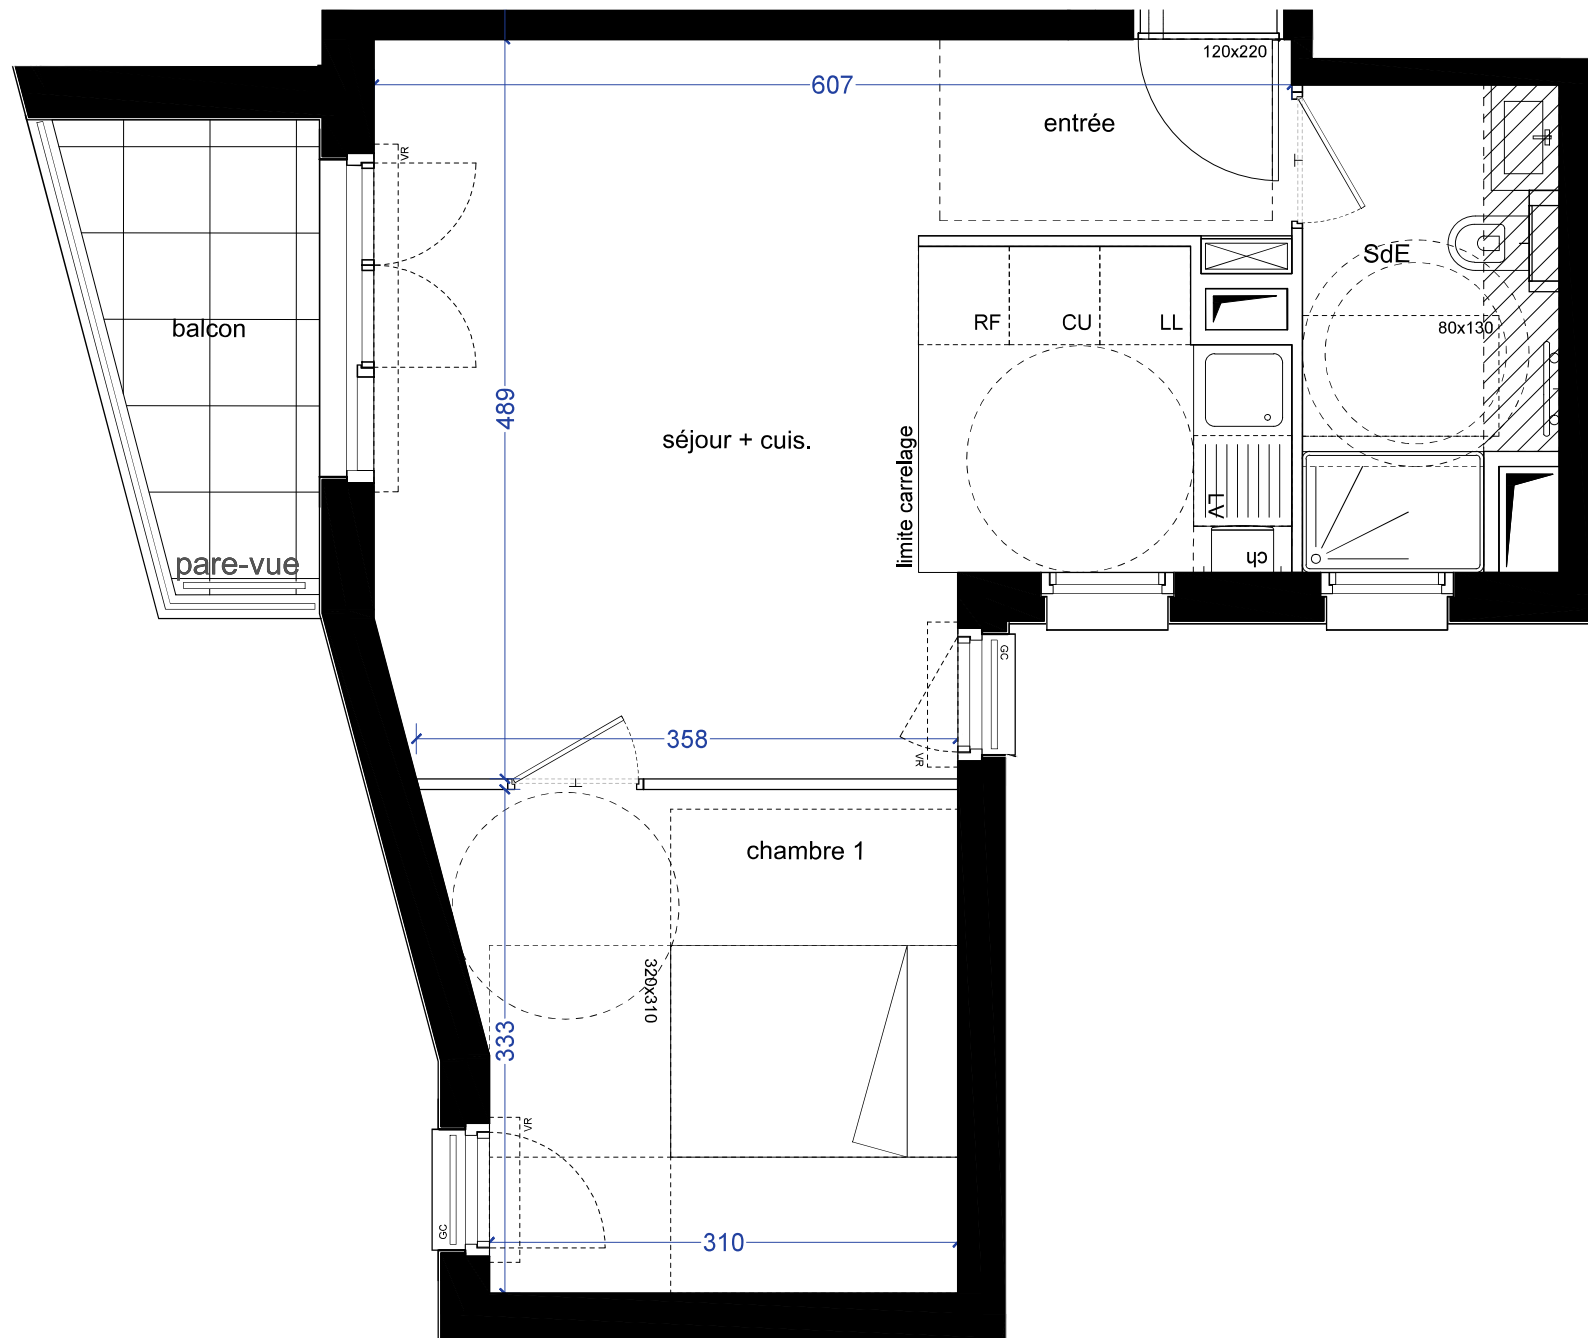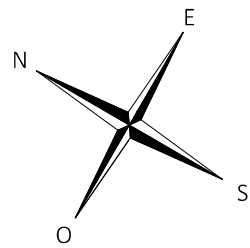

77 avenue de la Marne, 92600 Asnières-sur-Seine

ETAGE	TPOLOGIE	N° DE LOT
R+1	T2	103



entrée	3.21 m ²
séjour + cuisine	22.72 m ²
chambre 1	10.73 m ²
salle d'eau	4.95 m ²

SURFACE HABITABLE	41.61 m²
balcon	4.27 m ²


LEGENDE			
	CONVECTEUR OU RADIATEUR	LL	LAVE-LINGE
	SECHE-SERVIETTES	LV	LAVE-VAISSELLE
	RETOMBEE DE POUTRE	R	REFRIGERATEUR
	FAUX-PLAFOND, SOFFITE	CUI	BLOC CUISSON
	TABLEAU ELECTRIQUE	VR	VOLET ROULANT
	FENETRE		PORTE-FENETRE

Hauteur sous plafond des pièces principales (sauf mention particulière) : 2,50m

ECHELLE :	1/50°	INDICE :	00
-----------	-------	----------	----

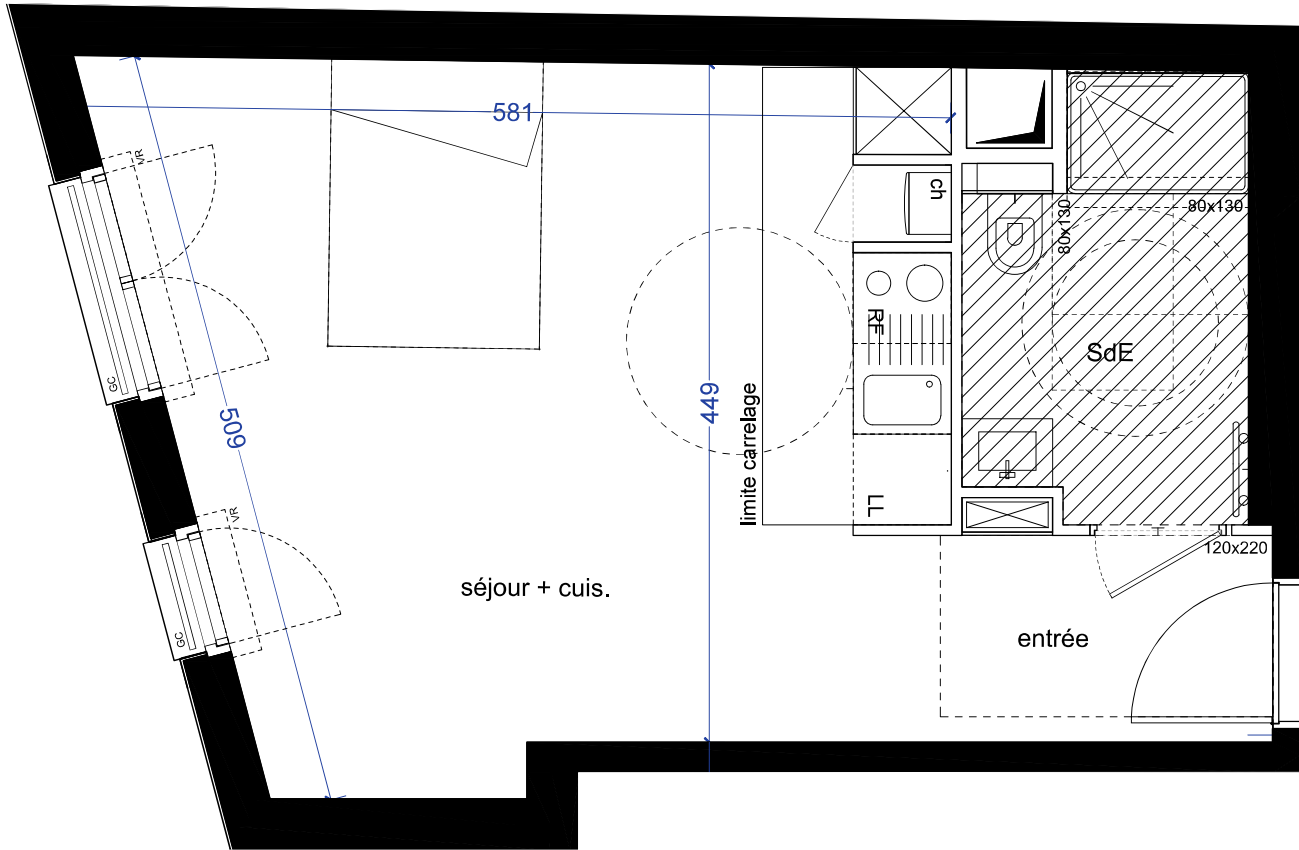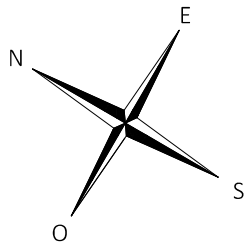

Nom du réservataire	DATE	Visa réservataire	Visa réservant	
---------------------	------	-------------------	----------------	--

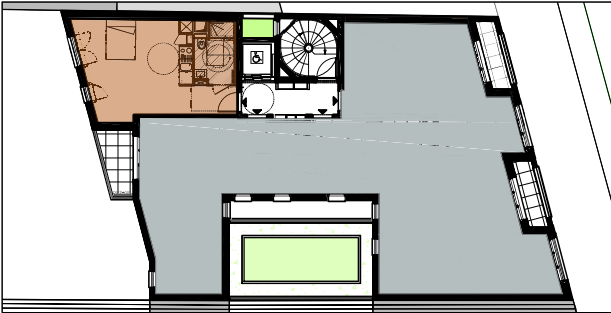

77 avenue de la Marne, 92600 Asnières-sur-Seine

ETAGE	TPOLOGIE	N° DE LOT
R+1	T1	104




entrée	2.91 m ²
séjour + cuisine	23.95 m ²
salle d'eau	4.96 m ²

SURFACE HABITABLE **31.82 m²**

LEGENDE			
	CONVECTEUR OU RADIATEUR	LL	LAVE-LINGE
	SECHE-SERVIETTES	LV	LAVE-VAISSELLE
	RETOMBEE DE POUTRE	R	REFRIGERATEUR
	FAUX-PLAFOND, SOFFITE	CUI	BLOC CUISSON
	TABLEAU ELECTRIQUE	VR	VOLET ROULANT
	FENETRE		PORTE-FENETRE

Hauteur sous plafond des pièces principales (sauf mention particulière) : 2,50m

ECHELLE :	1/50°	INDICE :	00
-----------	-------	----------	----

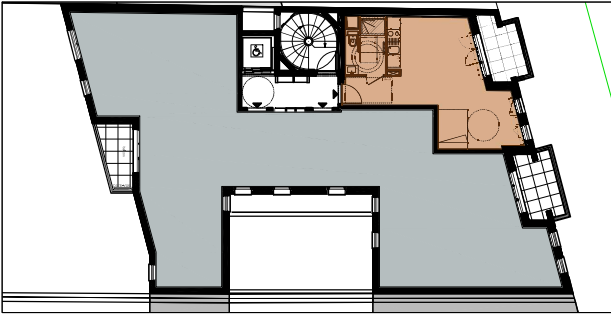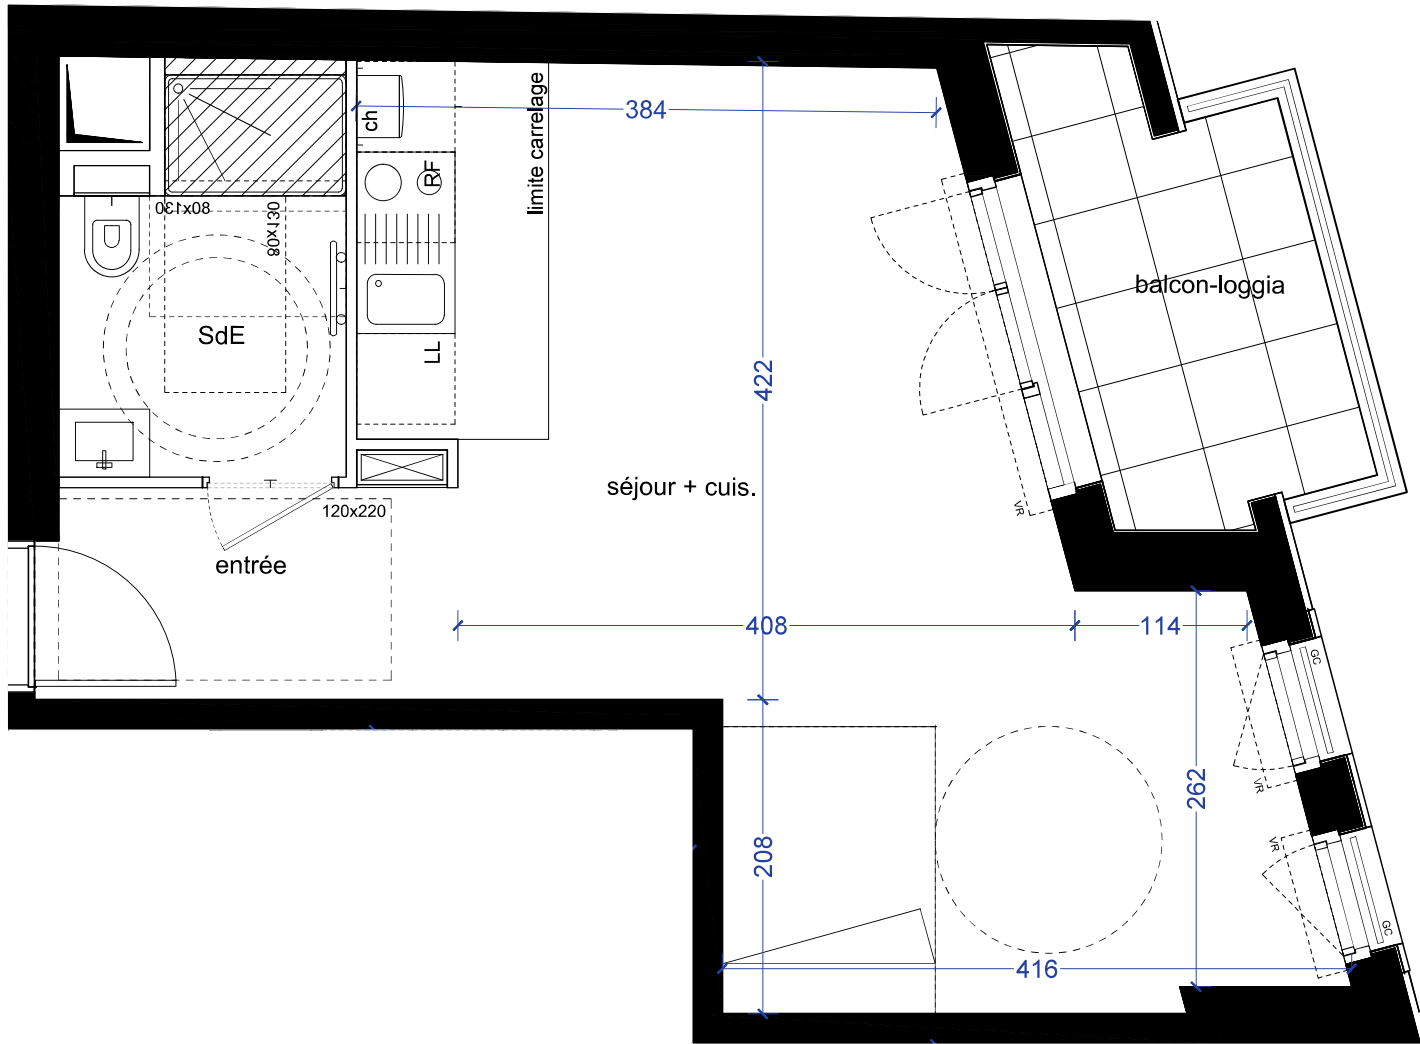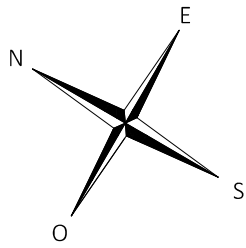

77 avenue de la Marne, 92600 Asnières-sur-Seine

ETAGE	TPOLOGIE	N° DE LOT
R+2	T1	201




entrée	3.87 m ²
séjour + cuisine	26.09 m ²
salle d'eau	4.62 m ²

SURFACE HABITABLE	34.58 m²
balcon - loggia	5.20 m ²

LEGENDE			
	CONVECTEUR OU RADIATEUR	LL	LAVE-LINGE
	SECHE-SERVIENTTES	LV	LAVE-VAISSELLE
	RETOMBEE DE POUTRE	R	REFRIGERATEUR
	FAUX-PLAFOND, SOFFITE	CUI	BLOC CUISSON
	TABLEAU ELECTRIQUE	VR	VOLET ROULANT
	FENETRE		PORTE-FENETRE

Hauteur sous plafond des pièces principales (sauf mention particulière) : 2,50m

ECHELLE :	1/50°	INDICE :	00
-----------	-------	----------	----

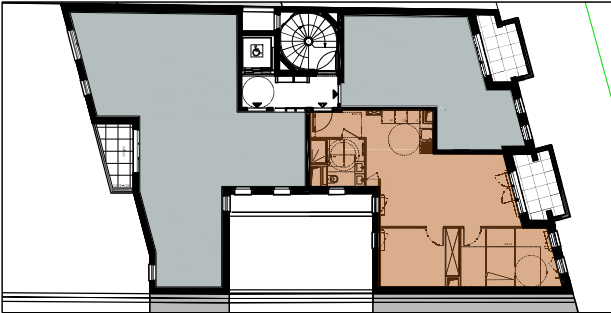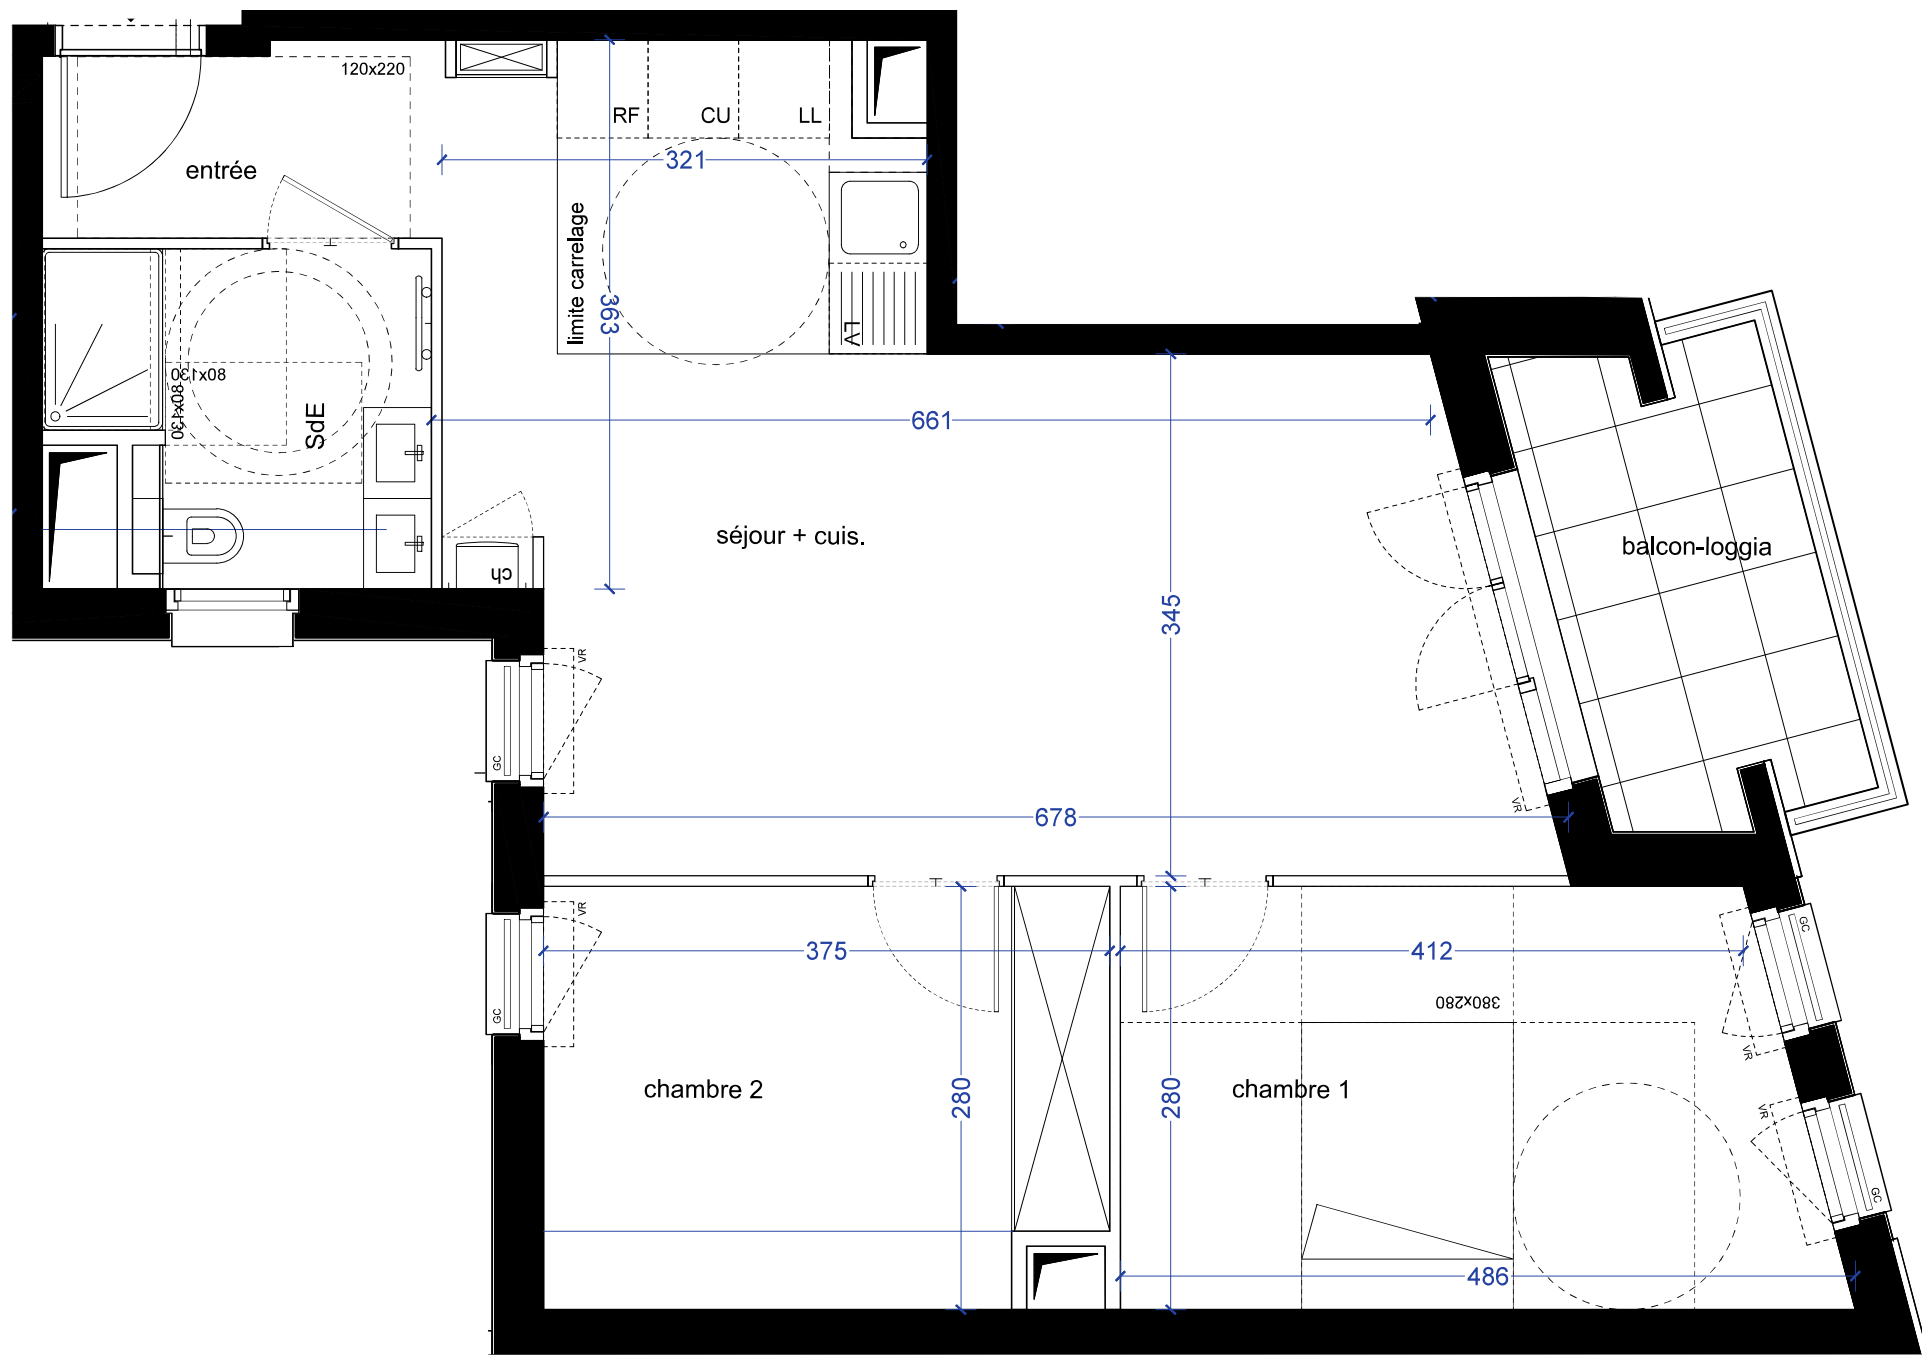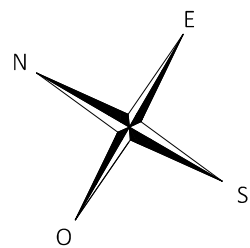

77 avenue de la Marne, 92600 Asnières-sur-Seine

ETAGE	TPOLOGIE	N° DE LOT
R+2	T3	202



entrée	3.34 m ²
séjour + cuisine	28.98 m ²
chambre 1	12.57 m ²
chambre 2	10.14 m ²
salle d'eau	4.96 m ²

SURFACE HABITABLE	60.00 m²
balcon - loggia	5.53 m ²


LEGENDE			
	CONVECTEUR OU RADIATEUR	LL	LAVE-LINGE
	SECHE-SERVIETTES	LV	LAVE-VAISSELLE
	RETOMBEE DE POUTRE	R	REFRIGERATEUR
	FAUX-PLAFOND, SOFFITE	CUI	BLOC CUISSON
	TABLEAU ELECTRIQUE	VR	VOLET ROULANT
	FENETRE		PORTE-FENETRE

Hauteur sous plafond des pièces principales (sauf mention particulière) : 2,50m

ECHELLE :	1/50°	INDICE :	00
-----------	-------	----------	----

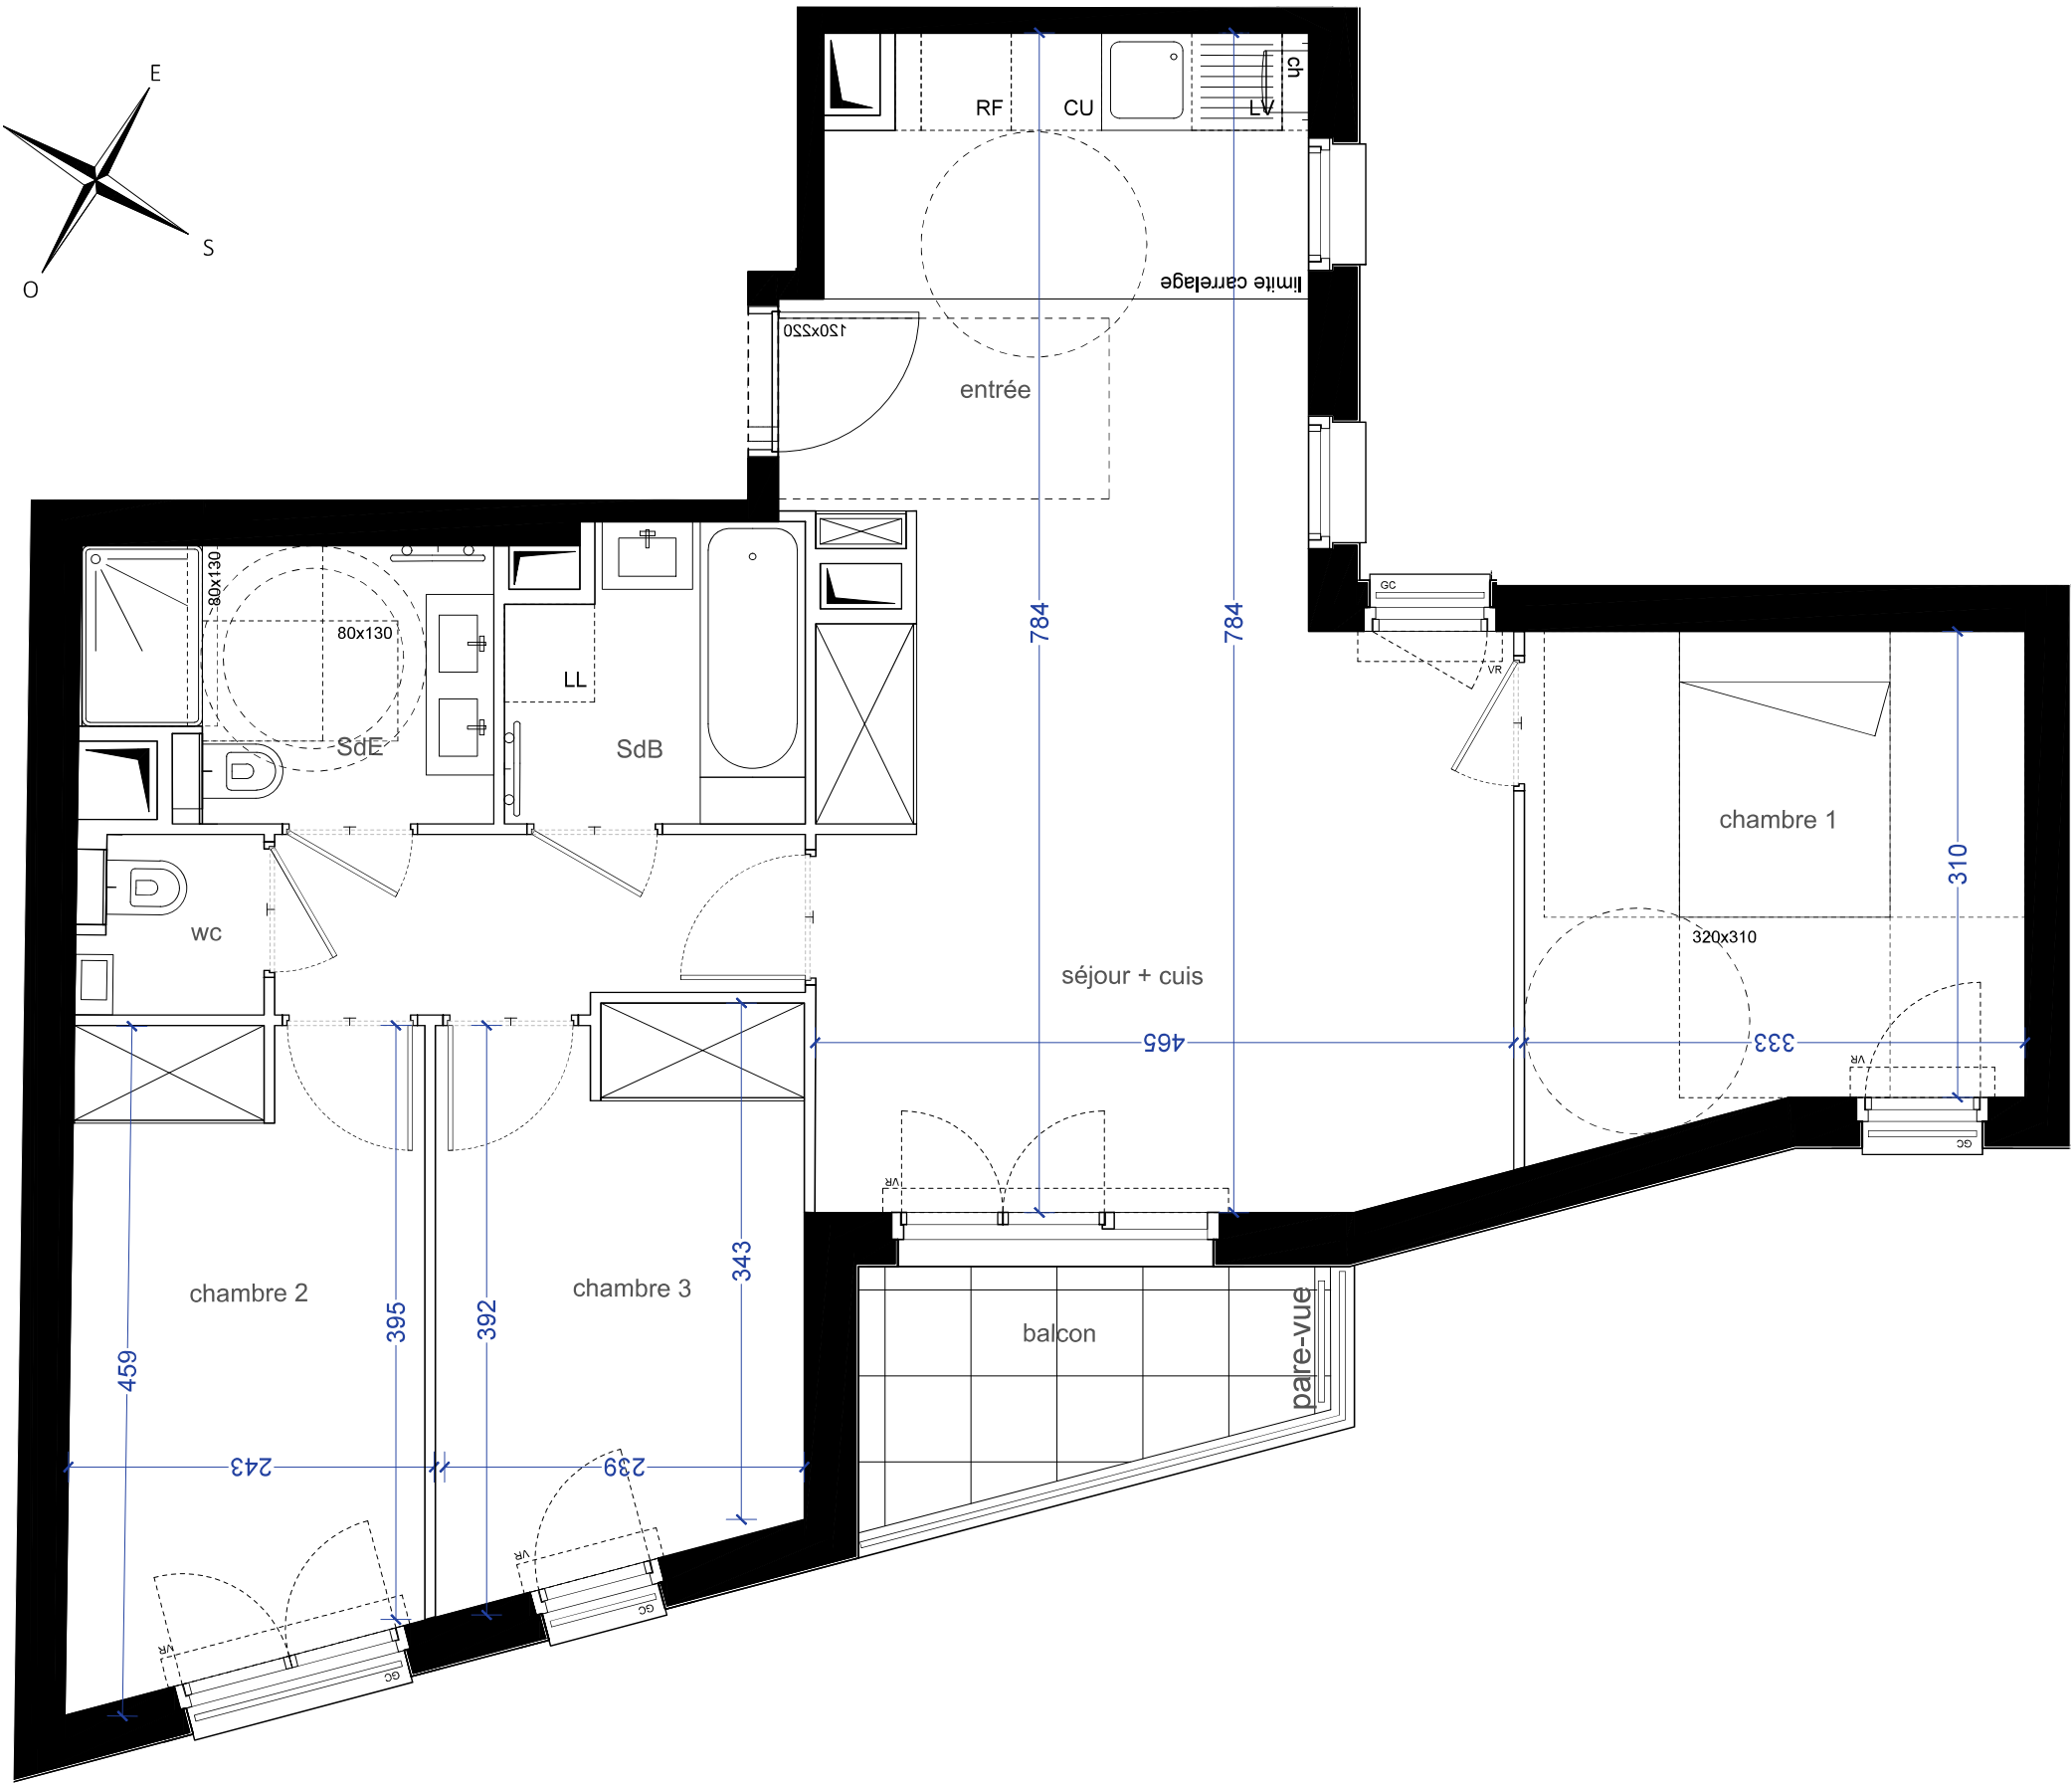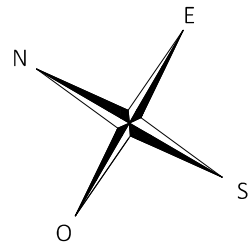

Nom du réservataire	DATE	Visa réservataire	Visa réservant	
---------------------	------	-------------------	----------------	--

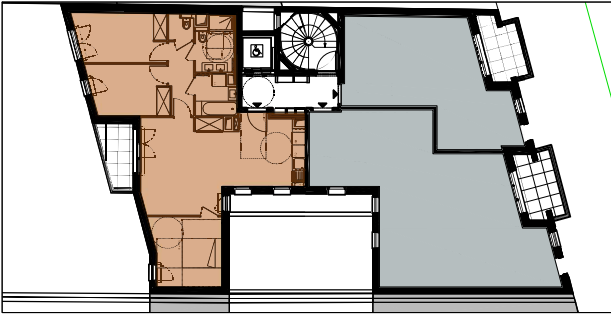

77 avenue de la Marne, 92600 Asnières-sur-Seine

ETAGE	TYPOLOGIE	N° DE LOT
R+2	T4	203




séjour + cuisine	30.23 m ²
chambre 1	10.73 m ²
chambre 2	10.02 m ²
chambre 3	9.01 m ²
salle d'eau	4.56 m ²
salle de bain	3.69 m ²
wc	1.36 m ²

SURFACE HABITABLE	69.60 m²
balcon	4.27 m ²

LEGENDE			
	CONVECTEUR OU RADIATEUR	LL	LAVE-LINGE
	SECHE-SERVIENTTES	LV	LAVE-VAISSELLE
	RETOMBEE DE POUTRE	R	REFRIGERATEUR
	FAUX-PLAFOND, SOFFITE	CUI	BLOC CUISSON
	TABEUAU ELECTRIQUE	VR	VOLET ROULANT
	FENETRE		PORTE-FENETRE

Hauteur sous plafond des pièces principales (sauf mention particulière) : 2,50m

ECHELLE :	1/50°	INDICE :	00
-----------	-------	----------	----

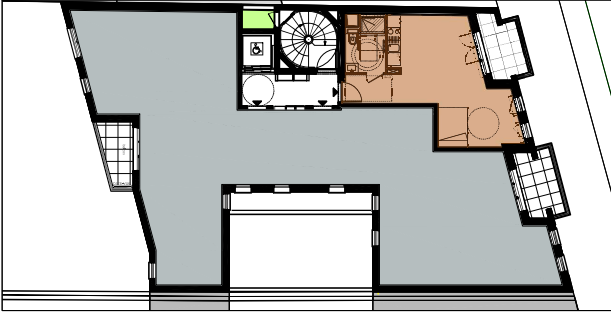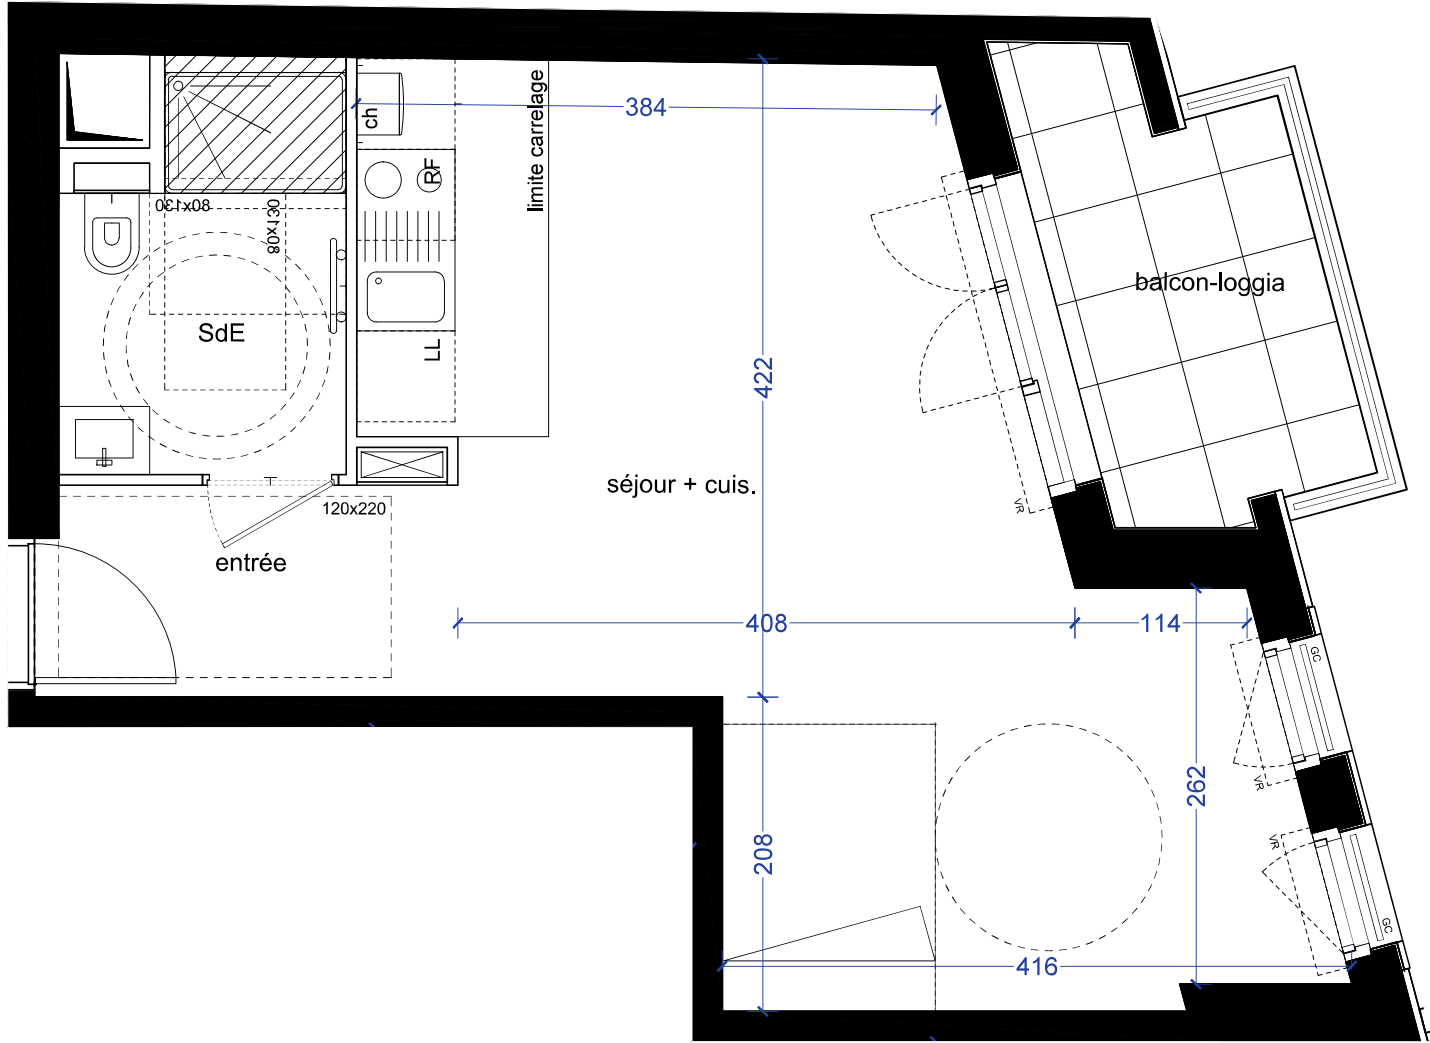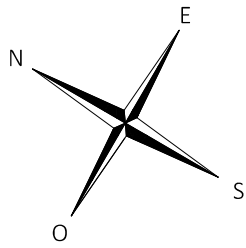

77 avenue de la Marne, 92600 Asnières-sur-Seine

ETAGE	TPOLOGIE	N° DE LOT
R+3	T1	301




entrée	3.87 m ²
séjour + cuisine	26.09 m ²
salle d'eau	4.62 m ²

SURFACE HABITABLE	34.58 m²
balcon - loggia	5.20 m ²

LEGENDE			
	CONVECTEUR OU RADIATEUR	LL	LAVE-LINGE
	SECHE-SERVIETTES	LV	LAVE-VAISSELLE
	RETOMBEE DE POUTRE	R	REFRIGERATEUR
	FAUX-PLAFOND, SOFFITE	CUI	BLOC CUISSON
	TABLEAU ELECTRIQUE	VR	VOLET ROULANT
	FENETRE		PORTE-FENETRE

Hauteur sous plafond des pièces principales (sauf mention particulière) : 2,50m

ECHELLE :	1/50°	INDICE :	00
-----------	-------	----------	----

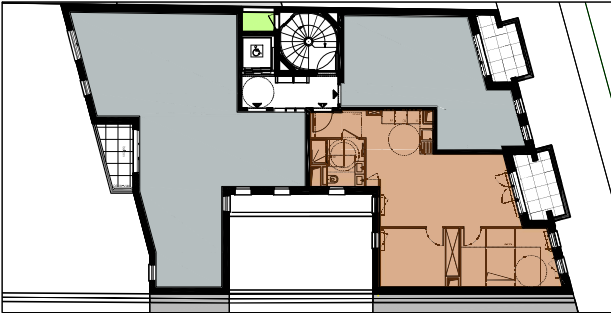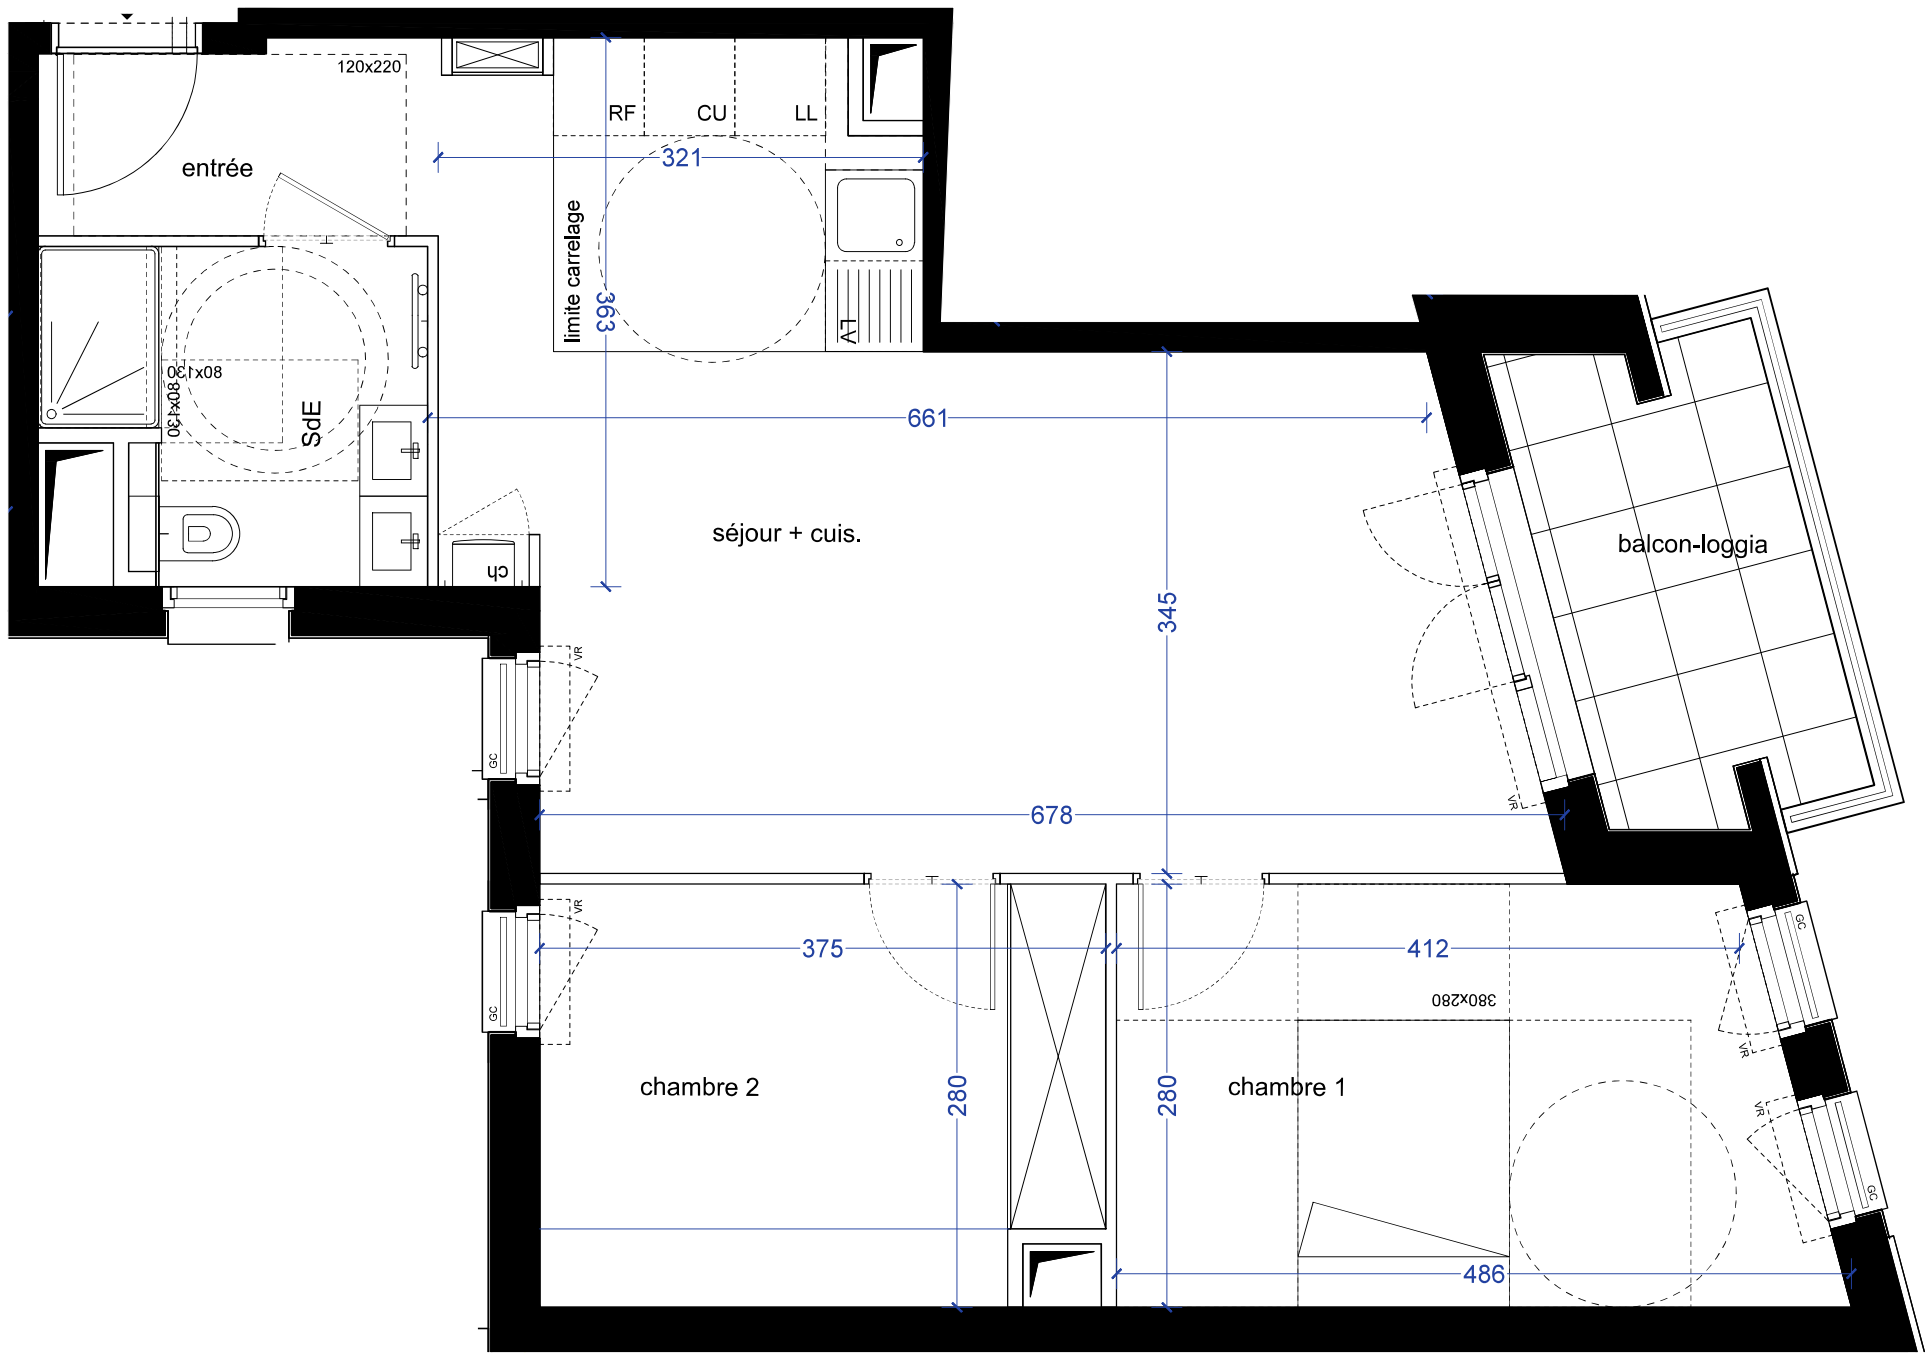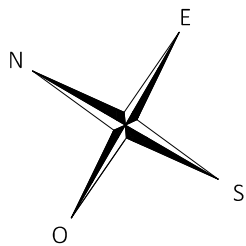

77 avenue de la Marne, 92600 Asnières-sur-Seine

ETAGE	TPOLOGIE	N° DE LOT
R+3	T3	302



entrée	3.34 m ²
séjour + cuisine	28.98 m ²
chambre 1	12.57 m ²
chambre 2	10.14 m ²
salle d'eau	4.96 m ²

SURFACE HABITABLE	60.00 m²
balcon - loggia	5.53 m ²

LEGENDE			
	CONVECTEUR OU RADIATEUR	LL	LAVE-LINGE
	SECHE-SERVIENTTES	LV	LAVE-VAISSELLE
	RETOMBEE DE POUTRE	R	REFRIGERATEUR
	FAUX-PLAFOND, SOFFITE	CUI	BLOC CUISSON
	TABLEAU ELECTRIQUE	VR	VOLET ROULANT
	FENETRE		PORTE-FENETRE

Hauteur sous plafond des pièces principales (sauf mention particulière) : 2,50m

ECHELLE :	1/50°	INDICE :	00
-----------	-------	----------	----

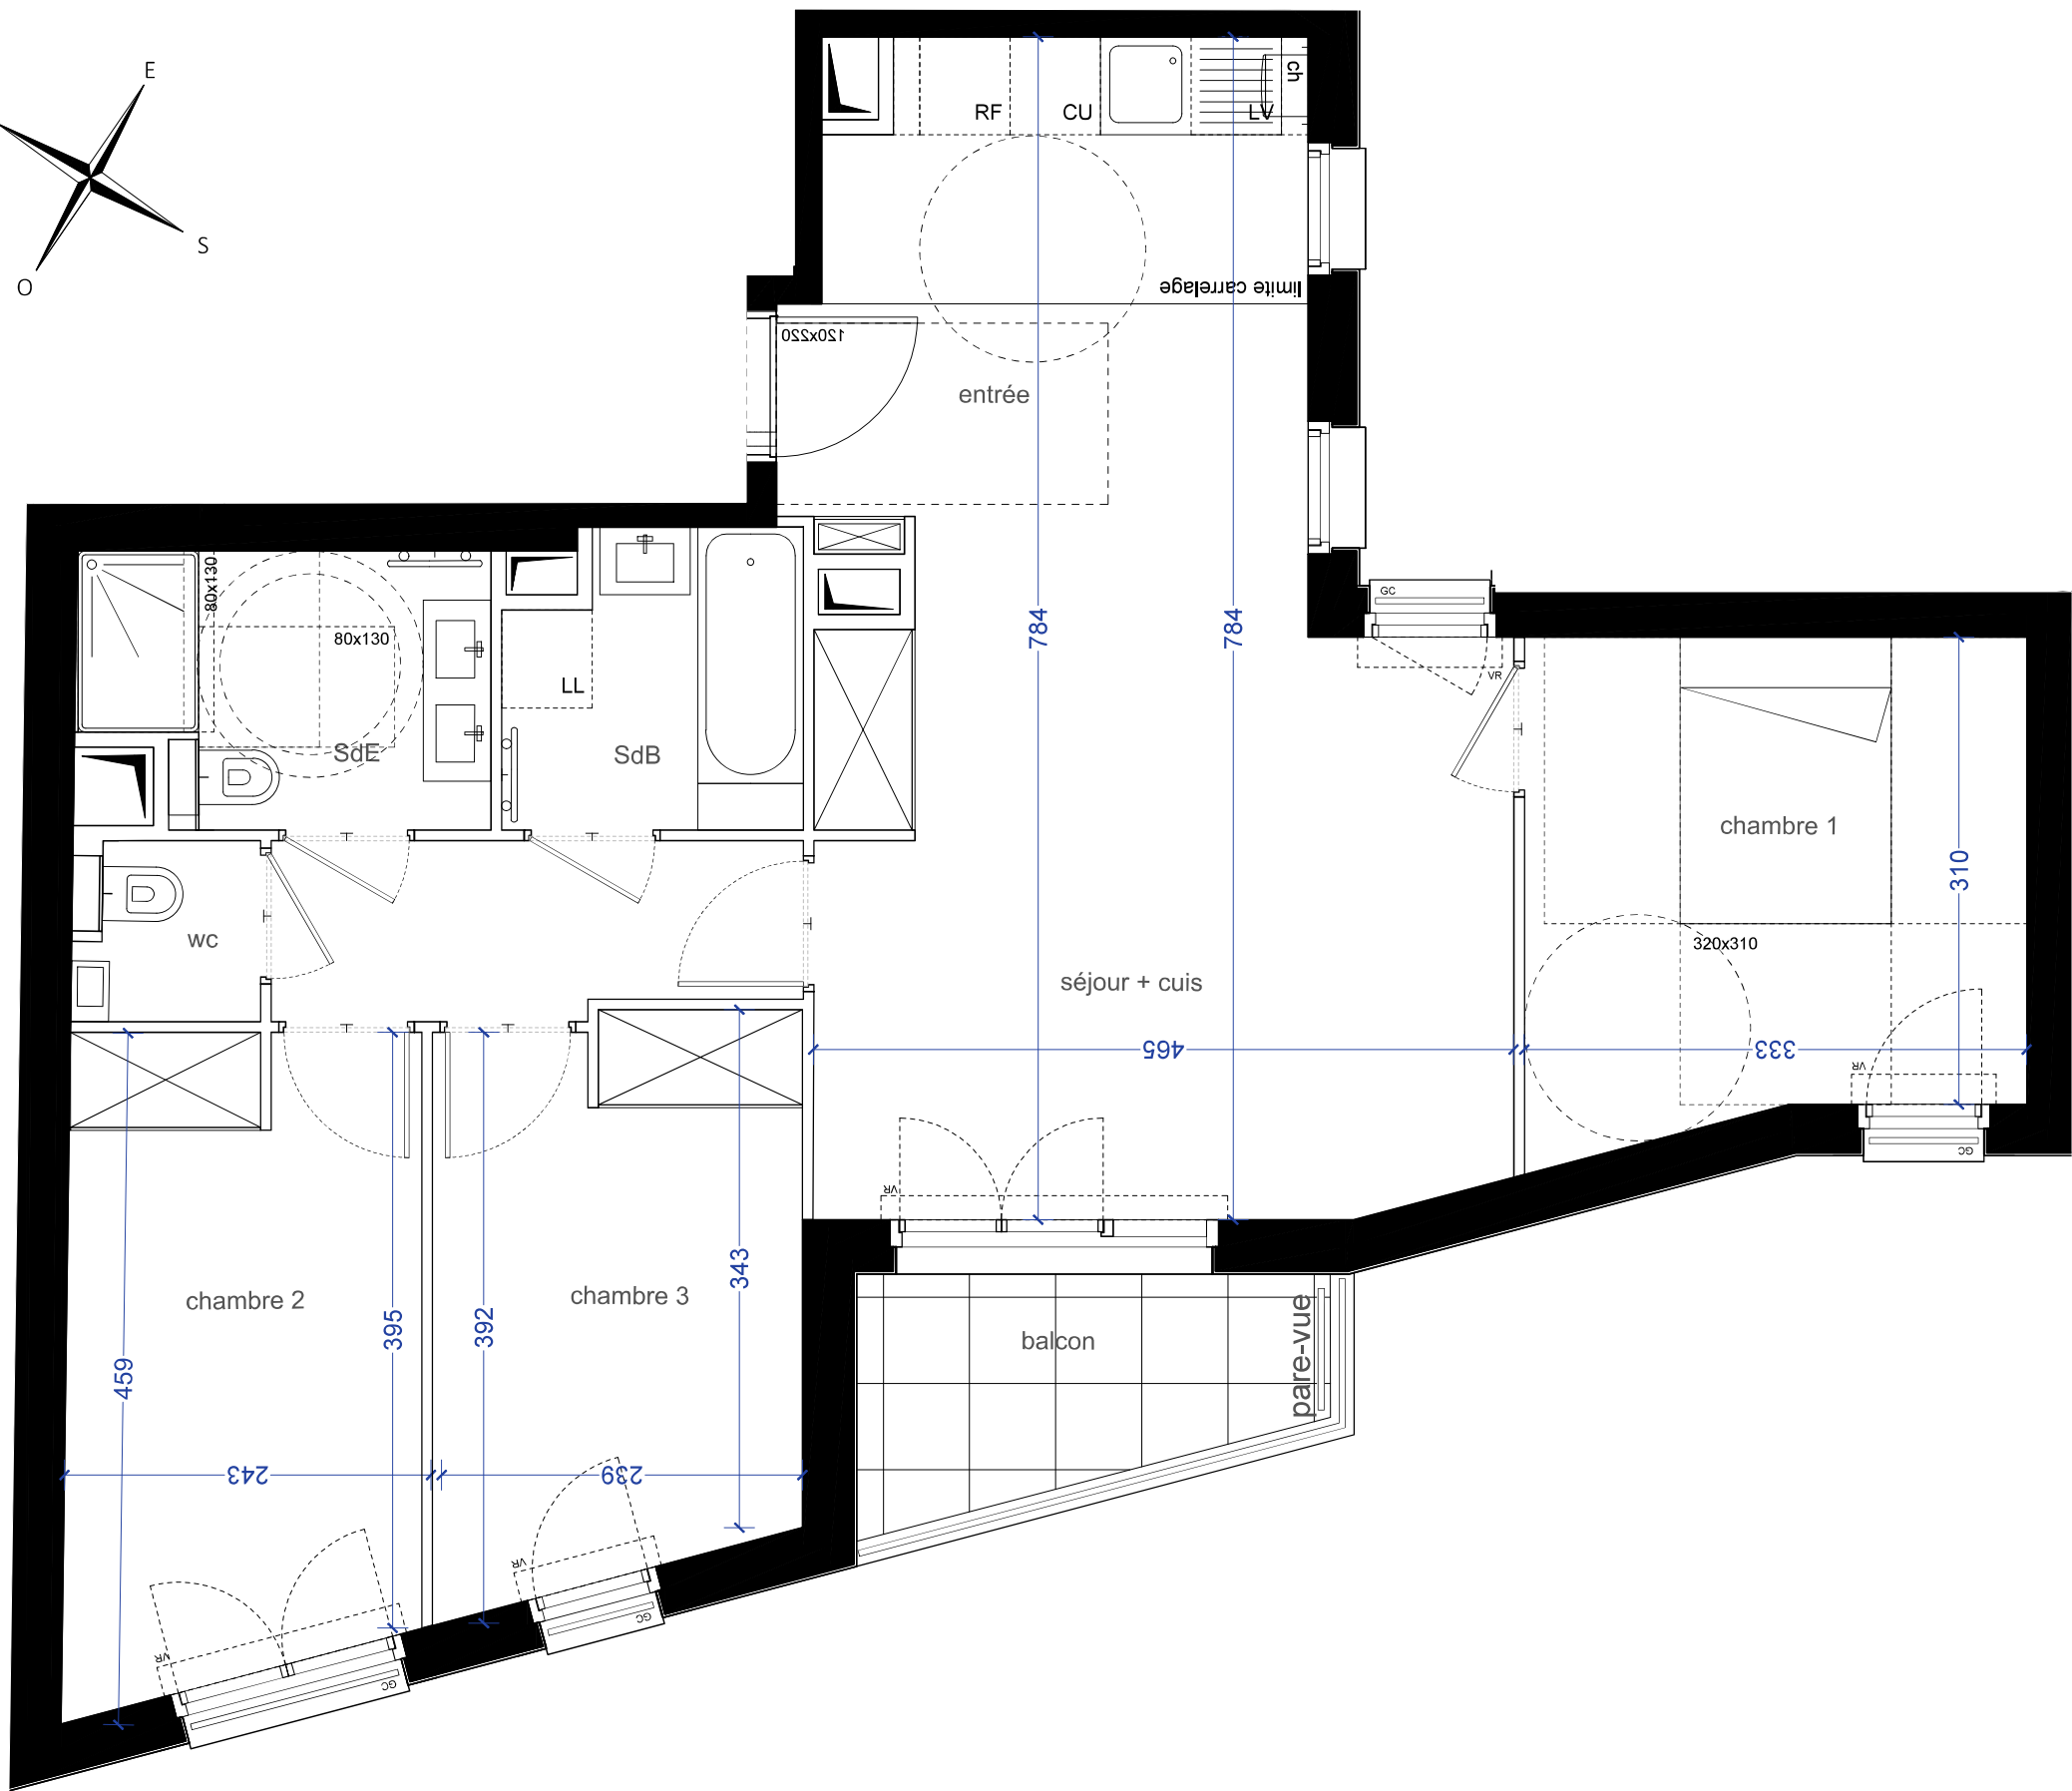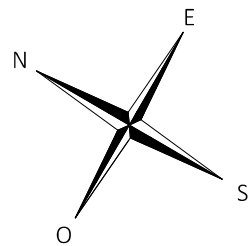

Nom du réservataire


DATE

Visa réservataire

Visa réservant

PIERRE
PROMOTION

Des modifications sont susceptibles d'être apportées à ce plan en fonction des nécessités techniques, réglementaires ou administratives de la réalisation, tant en ce qui concerne les dimensions libres que les équipements ou réseaux divers.
Les emplacements dévolus aux équipements ménagers et à ceux liés au lavage du linge sont représentés en correspondance avec les différents raccordements nécessaires en électricité et en eau; aucun de ces éléments n'est fourni.
Le nombre, la taille et l'emplacement des radiateurs sont donnés à titre indicatif et seront précisés après étude thermique.
Les surfaces et les hauteurs sous plafond indiquées sont approximatives. Les retombées, soffites et faux-plafonds ne sont pas tous figurés ou le sont à titre indicatif.
La forme des jardins (pente et talus) n'est pas figurée ou l'est à titre indicatif ; L'emplacement des arbres, arbustes et plantations éventuelles n'est pas contractuel.

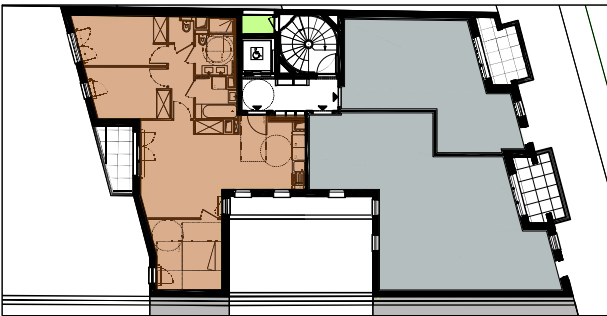

77 avenue de la Marne, 92600 Asnières-sur-Seine

ETAGE	TYPLOGIE	N° DE LOT
R+3	T4	303




séjour + cuisine	30.23 m ²
chambre 1	10.73 m ²
chambre 2	10.02 m ²
chambre 3	9.01 m ²
salle d'eau	4.56 m ²
salle de bain	3.69 m ²
wc	1.36 m ²

SURFACE HABITABLE	69.60 m²
balcon	4.27 m ²

LEGENDE			
	CONVECTEUR OU RADIATEUR	LL	LAVE-LINGE
	SECHE-SERVIETTES	LV	LAVE-VAISSELLE
	RETOMBEE DE POUTRE	R	REFRIGERATEUR
	FAUX-PLAFOND, SOFFITE	CUI	BLOC CUISSON
	TABEAU ELECTRIQUE	VR	VOLET ROULANT
	FENETRE		PORTE-FENETRE

Hauteur sous plafond des pièces principales (sauf mention particulière) : 2,50m

ECHELLE :	1/50°	INDICE :	00
-----------	-------	----------	----

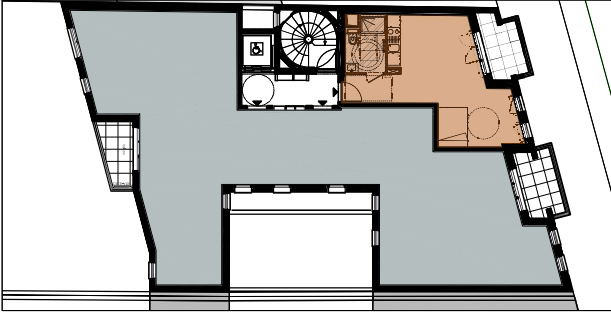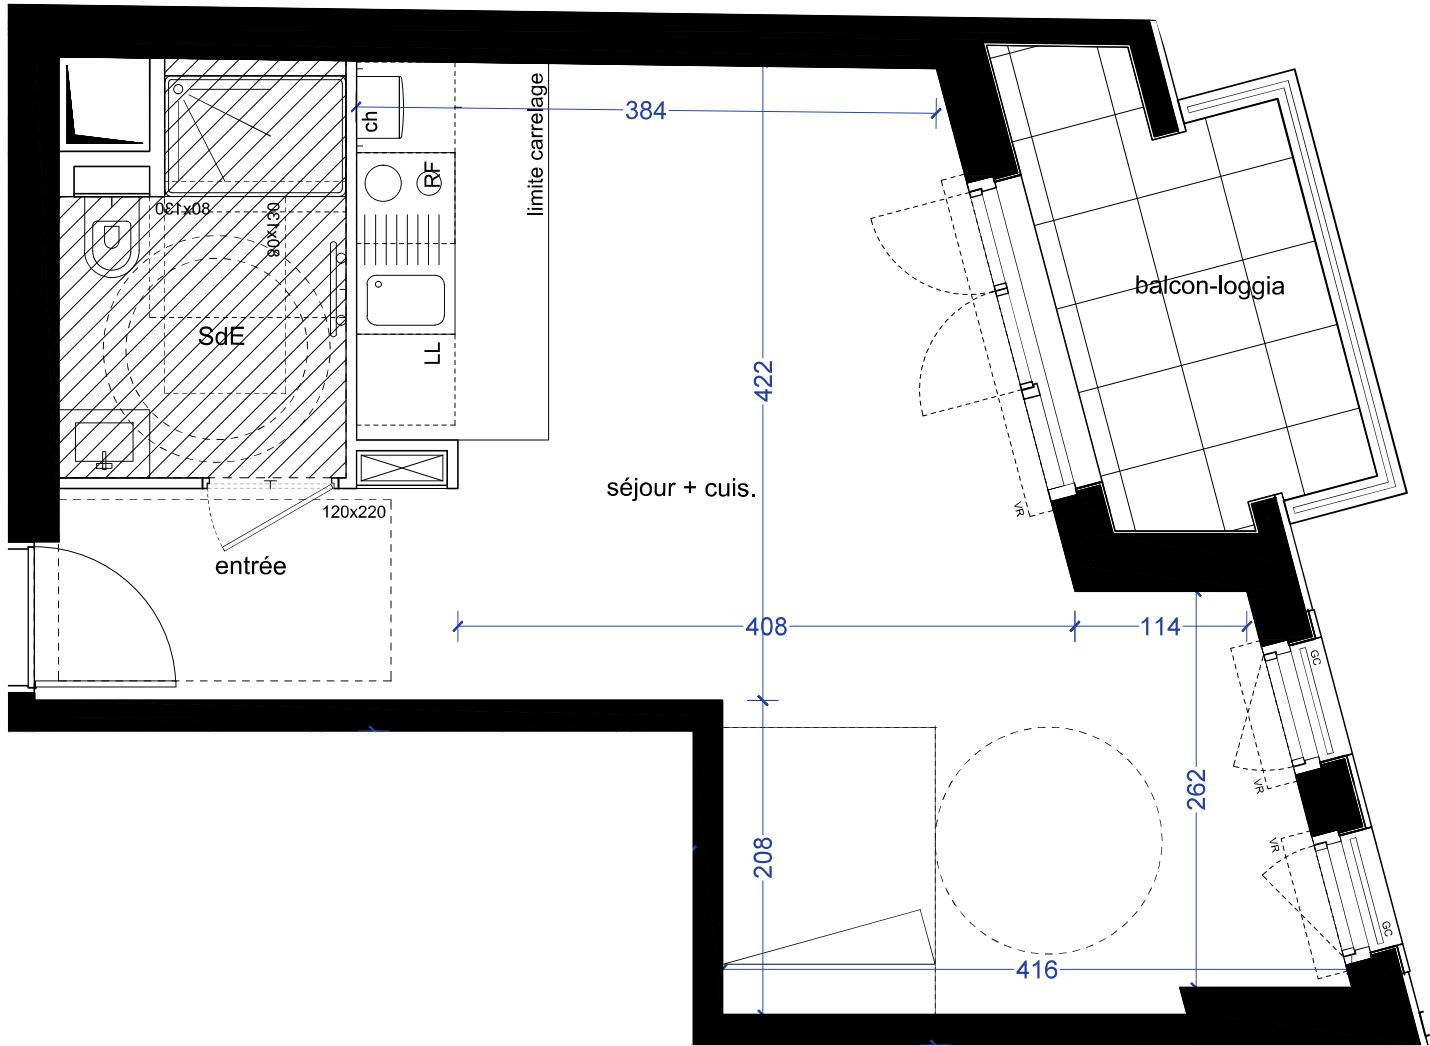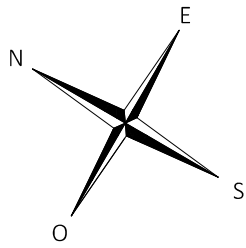

77 avenue de la Marne, 92600 Asnières-sur-Seine

ETAGE	TPOLOGIE	N° DE LOT
R+4	T1	401




entrée	3.87 m ²
séjour + cuisine	26.09 m ²
salle d'eau	4.62 m ²

SURFACE HABITABLE	34.58 m²
balcon - loggia	5.20 m ²

LEGENDE			
	CONVECTEUR OU RADIATEUR	LL	LAVE-LINGE
	SECHE-SERVIENTTES	LV	LAVE-VAISSELLE
	RETOMBEE DE POUTRE	R	REFRIGERATEUR
	FAUX-PLAFOND, SOFFITE	CUI	BLOC CUISSON
	TABLEAU ELECTRIQUE	VR	VOLET ROULANT
	FENETRE		PORTE-FENETRE

Hauteur sous plafond des pièces principales (sauf mention particulière) : 2,50m

ECHELLE :	1/50°	INDICE :	00
-----------	-------	----------	----

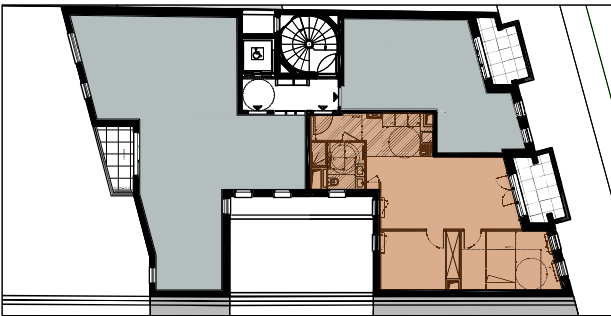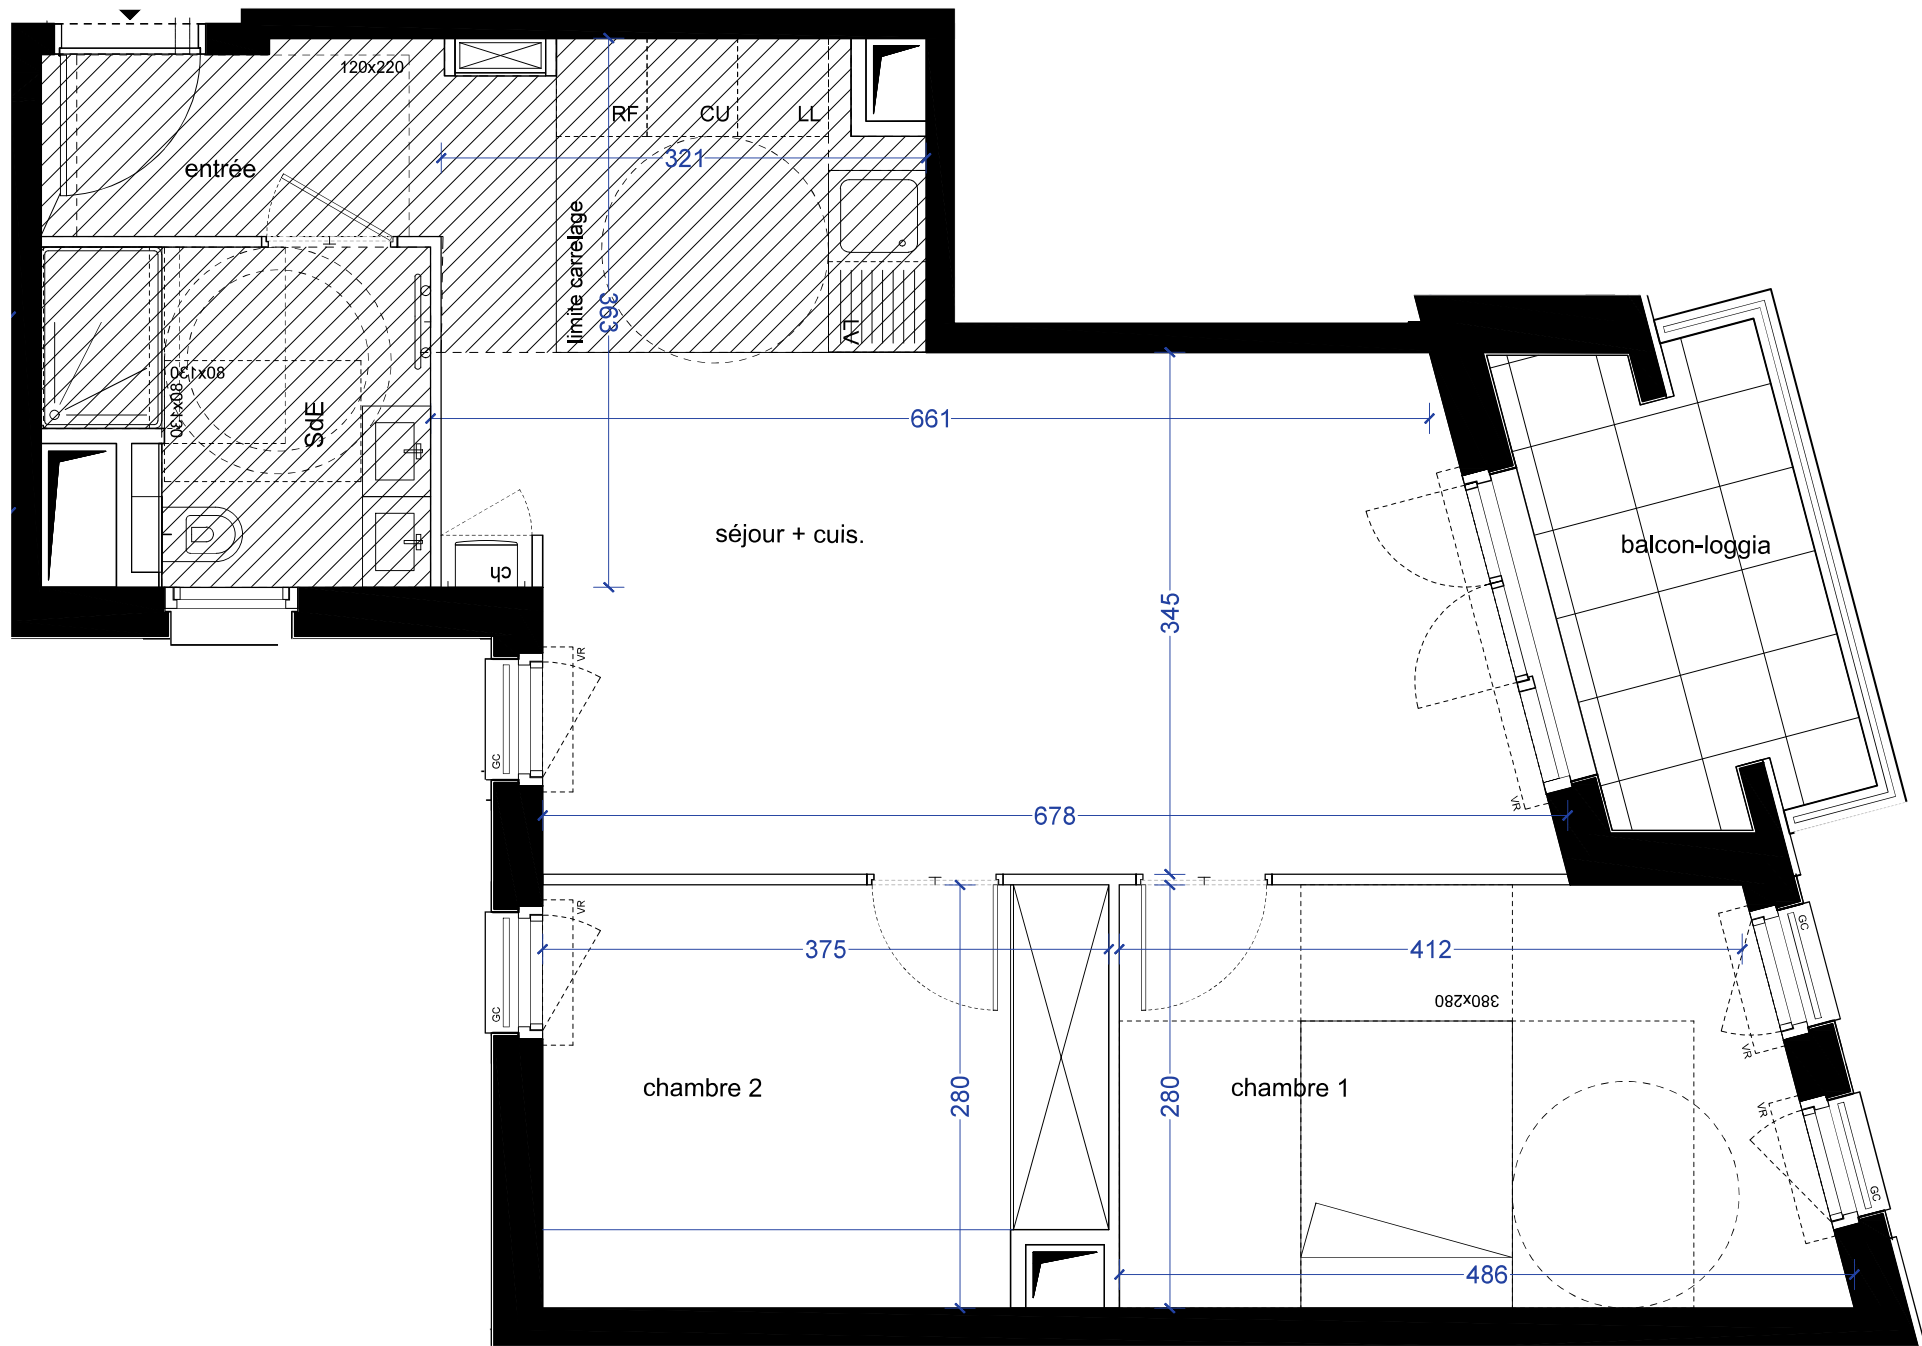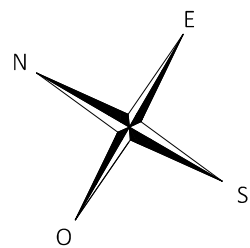

77 avenue de la Marne, 92600 Asnières-sur-Seine

ETAGE	TPOLOGIE	N° DE LOT
R+4	T3	402



entrée	3.34 m ²
séjour + cuisine	28.98 m ²
chambre 1	12.57 m ²
chambre 2	10.14 m ²
salle d'eau	4.96 m ²

SURFACE HABITABLE	60.00 m²
balcon - loggia	5.53 m ²

LEGENDE			
	CONVECTEUR OU RADIATEUR	LL	LAVE-LINGE
	SECHE-SERVIETTES	LV	LAVE-VAISSELLE
	RETOMBEE DE POUTRE	R	REFRIGERATEUR
	FAUX-PLAFOND, SOFFITE	CUI	BLOC CUISSON
	TABLEAU ELECTRIQUE	VR	VOLET ROULANT
	FENETRE		PORTE-FENETRE

Hauteur sous plafond des pièces principales (sauf mention particulière) : 2,50m

ECHELLE :	1/50°	INDICE :	00
-----------	-------	----------	----

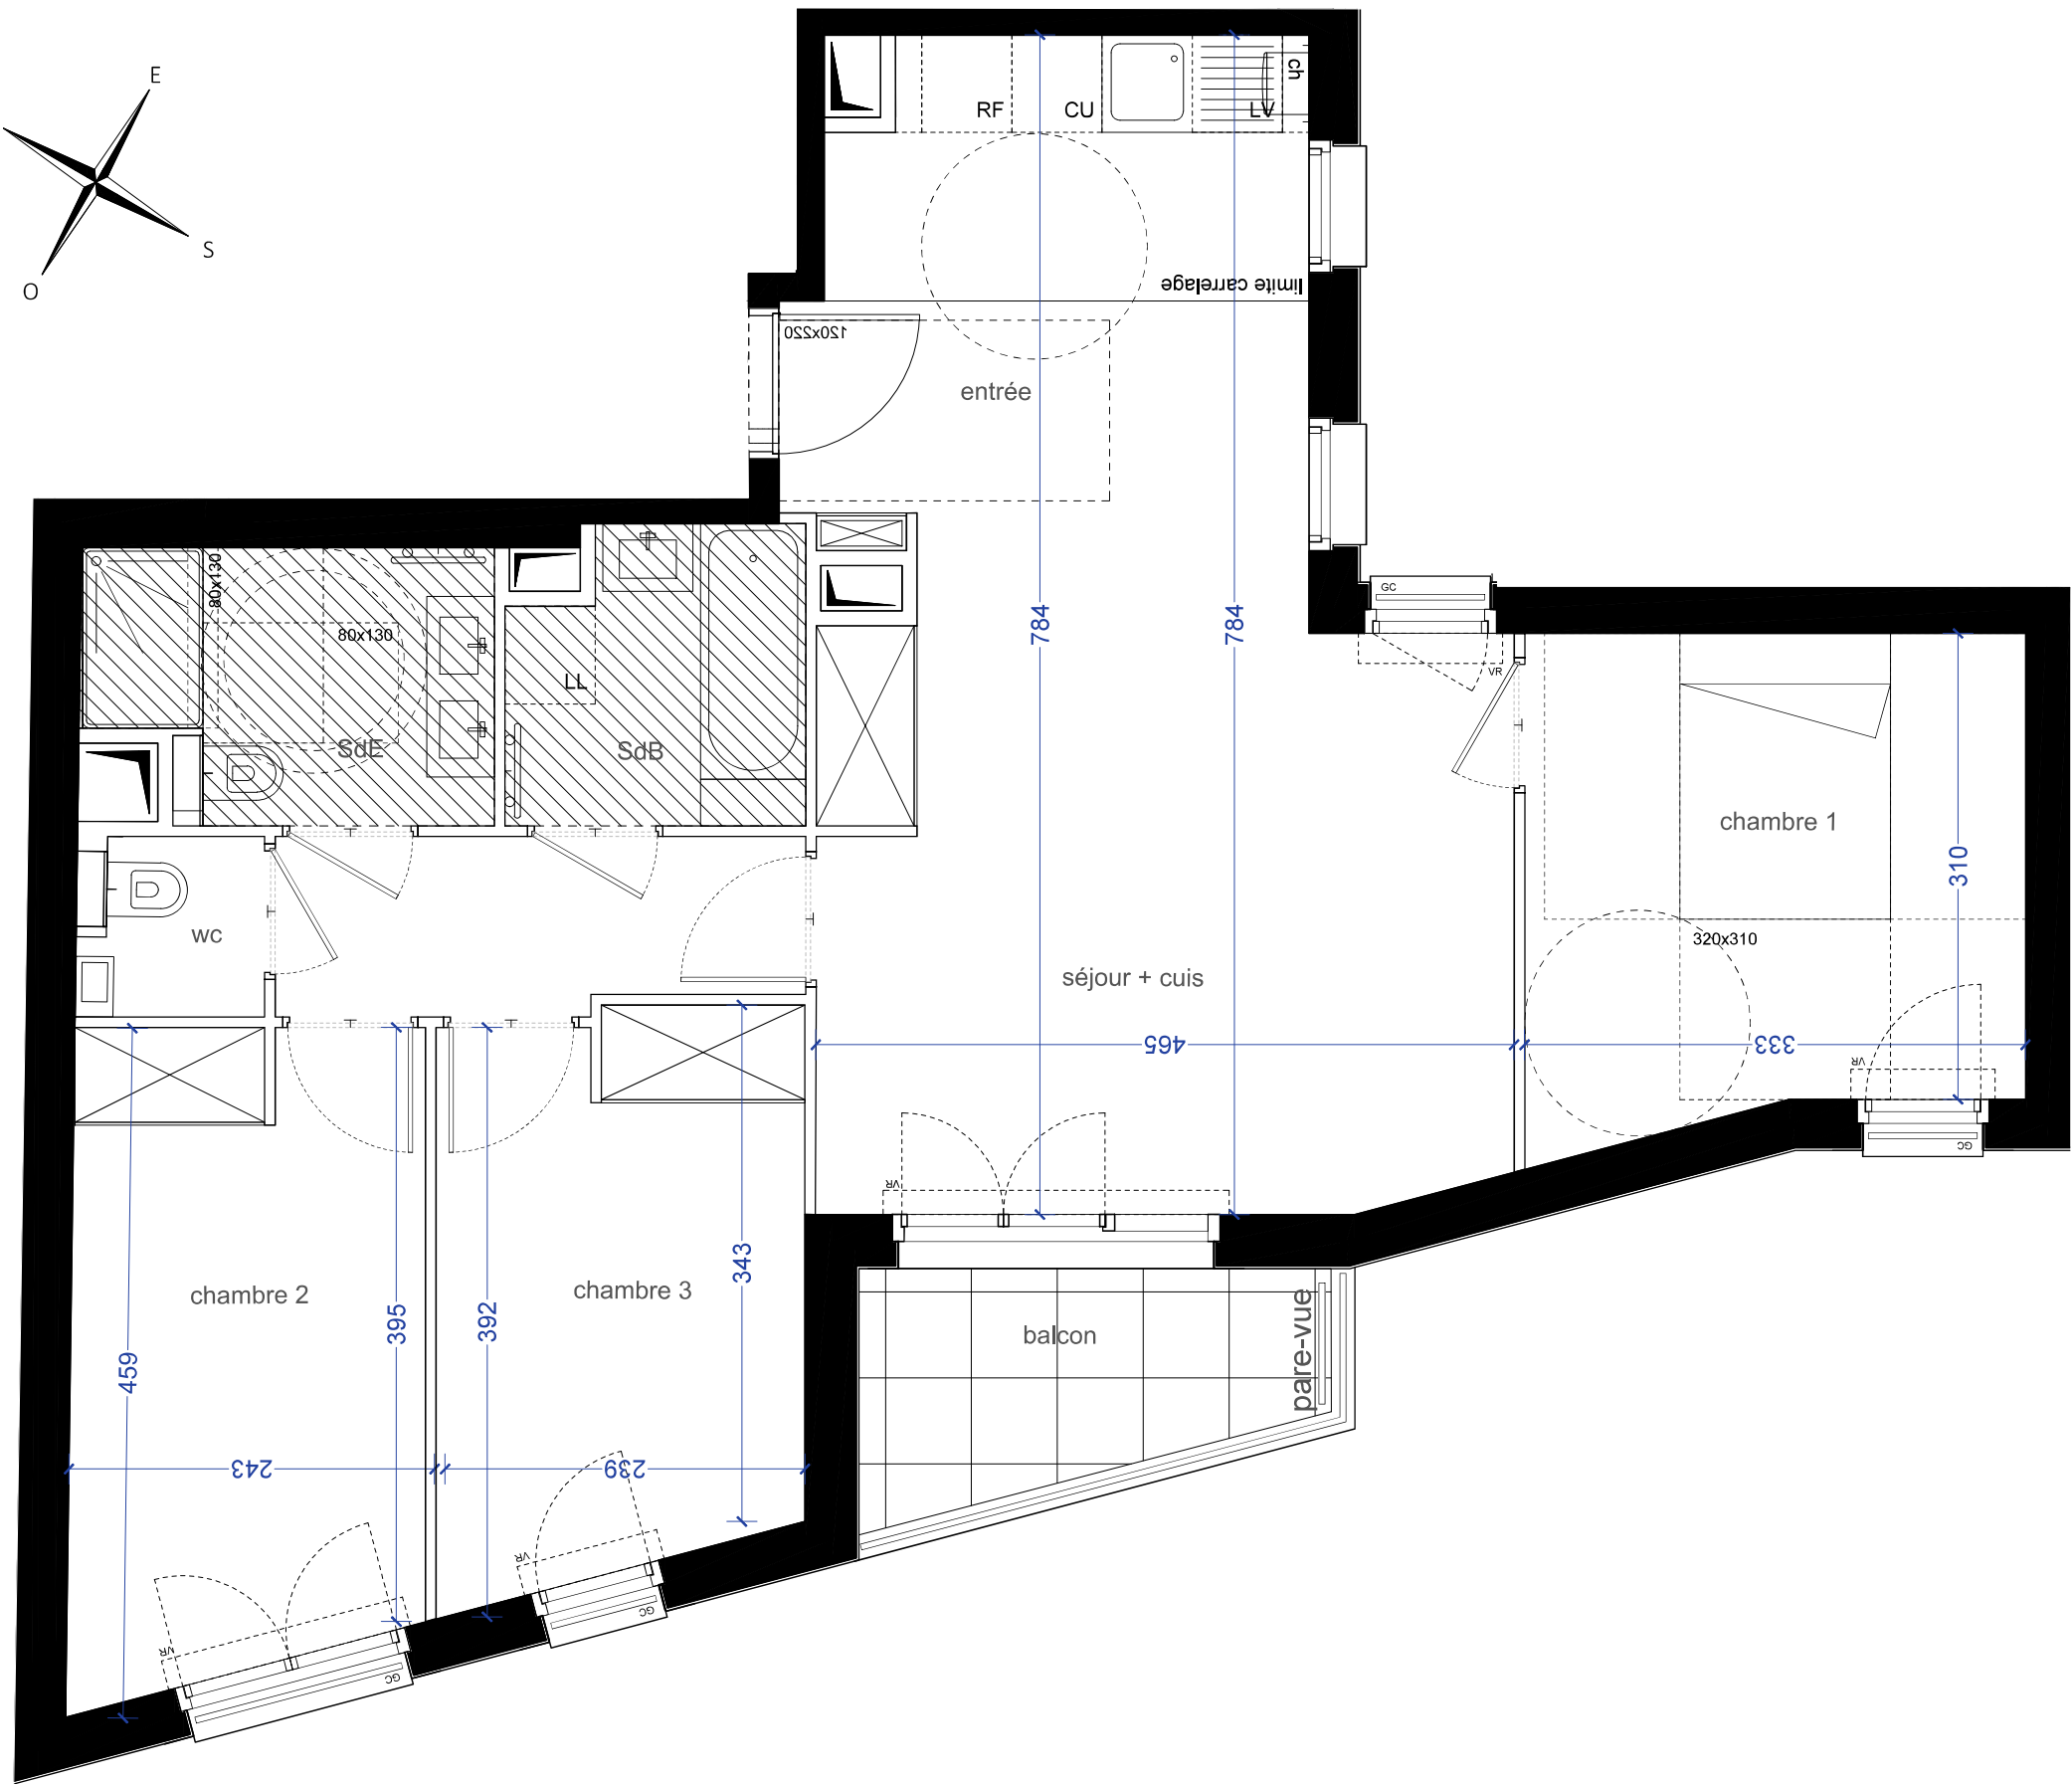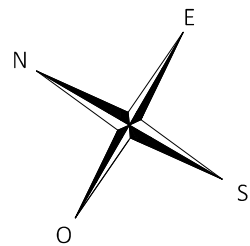

Nom du réservataire


DATE

Visa réservataire

Visa réservant

PIERRE
PROMOTION

Des modifications sont susceptibles d'être apportées à ce plan en fonction des nécessités techniques, réglementaires ou administratives de la réalisation, tant en ce qui concerne les dimensions libres que les équipements ou réseaux divers.
Les emplacements dévolus aux équipements ménagers et à ceux liés au lavage du linge sont représentés en correspondance avec les différents raccordements nécessaires en électricité et en eau; aucun de ces éléments n'est fourni.
Le nombre, la taille et l'emplacement des radiateurs sont donnés à titre indicatif et seront précisés après étude thermique.
Les surfaces et les hauteurs sous plafond indiquées sont approximatives. Les retombées, soffites et faux-plafonds ne sont pas tous figurés ou le sont à titre indicatif.
La forme des jardins (pente et talus) n'est pas figurée ou l'est à titre indicatif ; L'emplacement des arbres, arbustes et plantations éventuelles n'est pas contractuel.

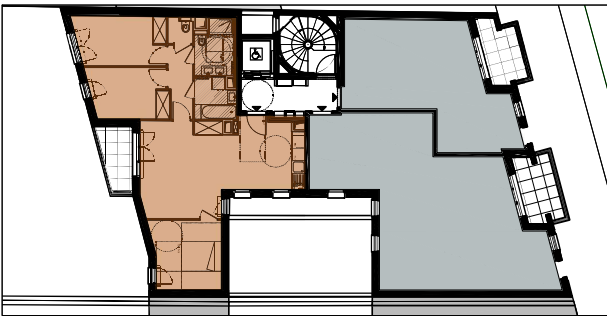

77 avenue de la Marne, 92600 Asnières-sur-Seine

ETAGE	TYPLOGIE	N° DE LOT
R+4	T4	403




séjour + cuisine	30.03 m ²
chambre 1	10.73 m ²
chambre 2	10.02 m ²
chambre 3	9.01 m ²
salle d'eau	4.56 m ²
salle de bain	3.69 m ²
wc	1.36 m ²

SURFACE HABITABLE	69.60 m²
balcon	4.27 m ²

LEGENDE			
	CONVECTEUR OU RADIATEUR	LL	LAVE-LINGE
	SECHE-SERVIENTTES	LV	LAVE-VAISSELLE
	RETOMBEE DE POUTRE	R	REFRIGERATEUR
	FAUX-PLAFOND, SOFFITE	CUI	BLOC CUISSON
	TABLEAU ELECTRIQUE	VR	VOLET ROULANT
	FENETRE		PORTE-FENETRE

Hauteur sous plafond des pièces principales (sauf mention particulière) : 2,50m

ECHELLE :	1/50°	INDICE :	00
-----------	-------	----------	----

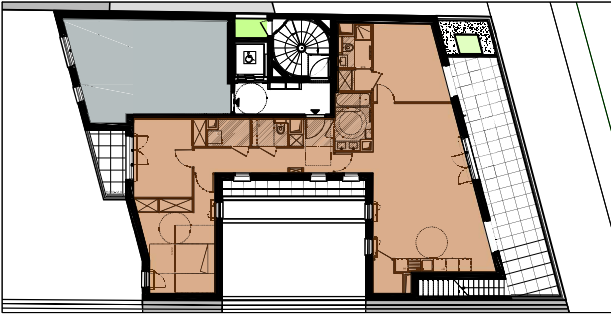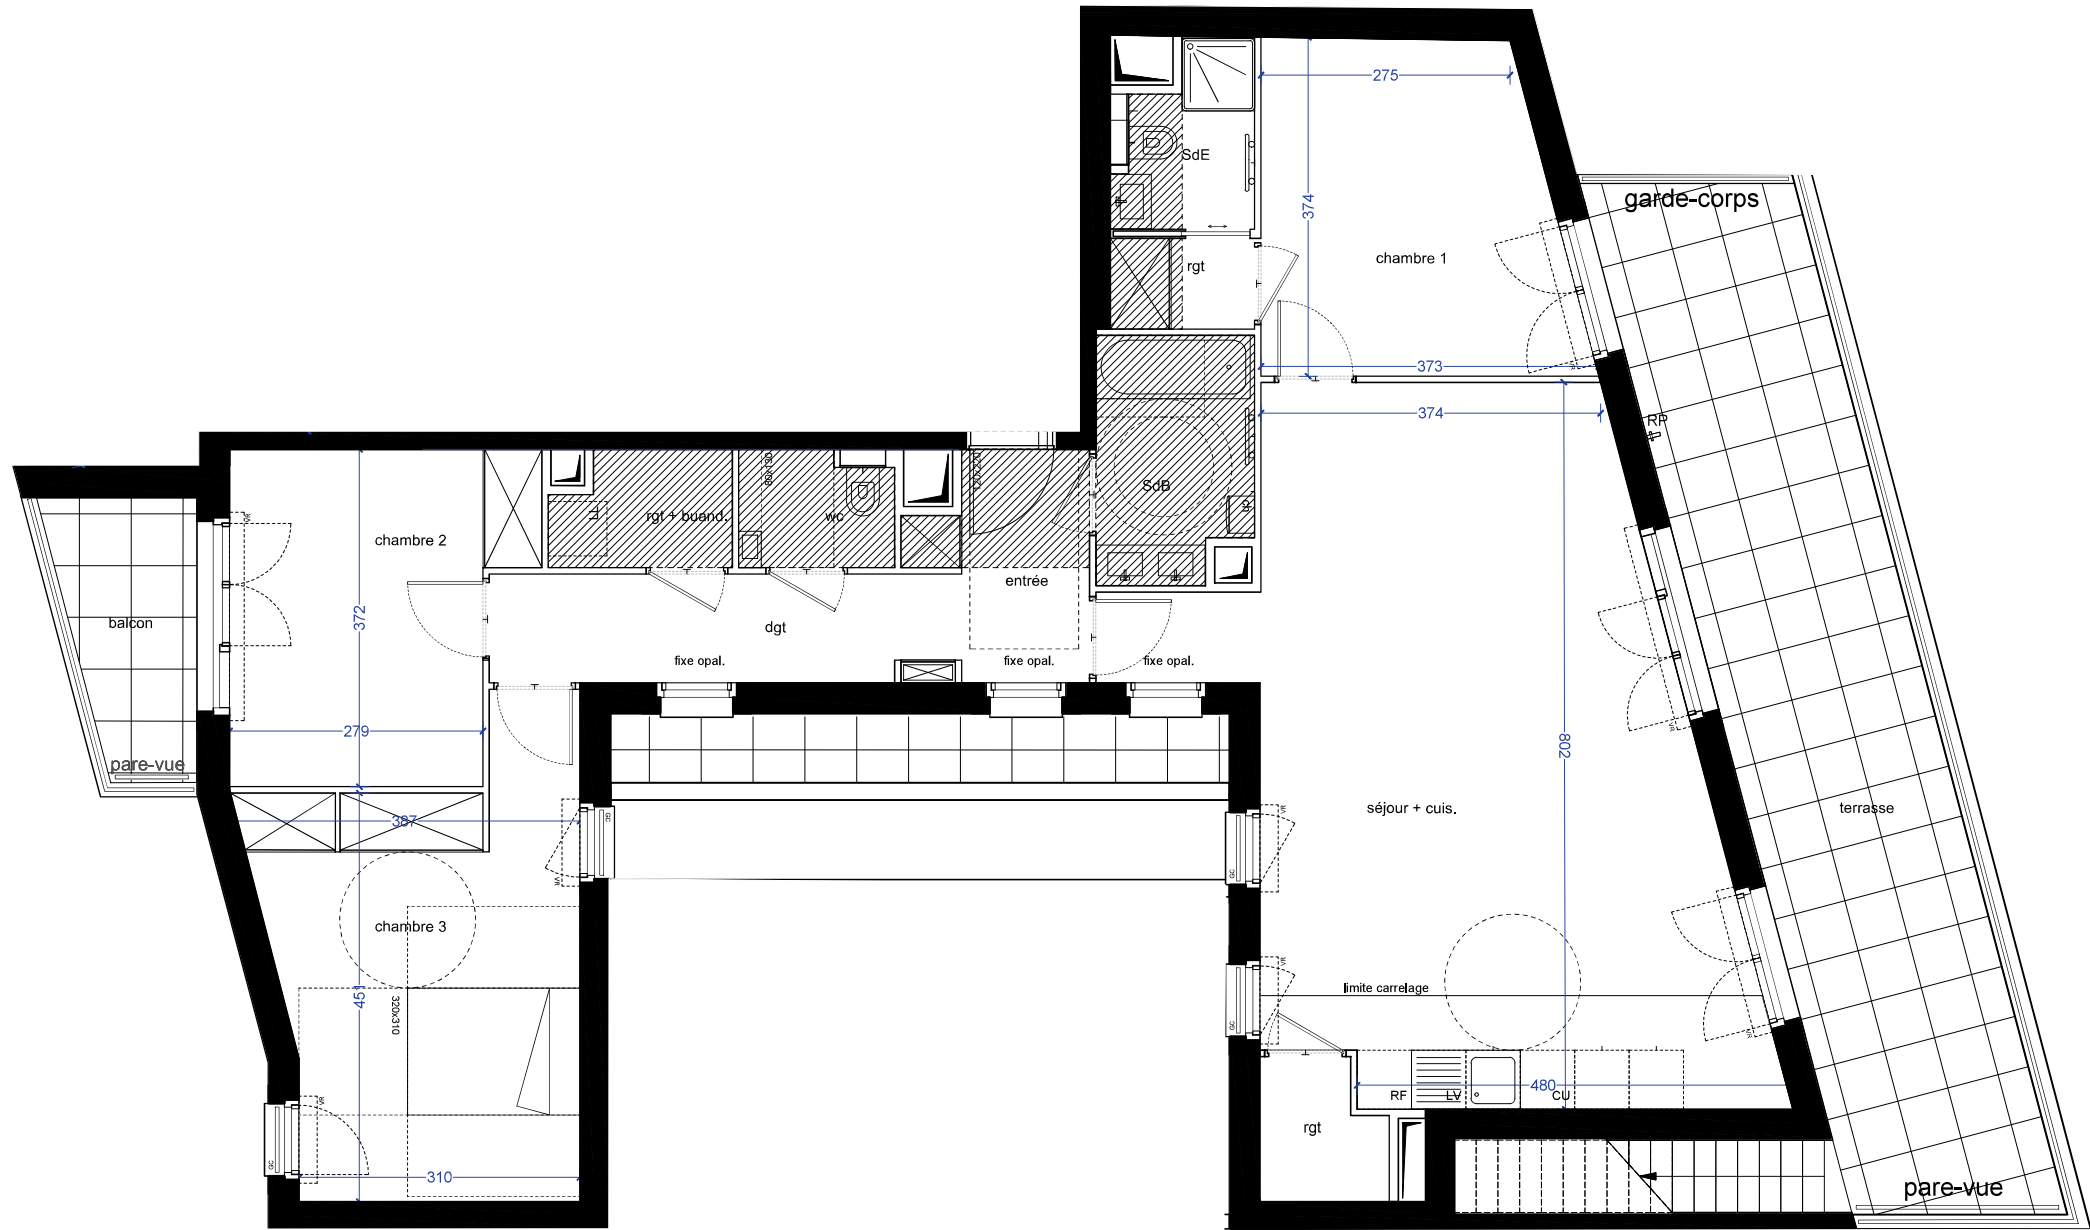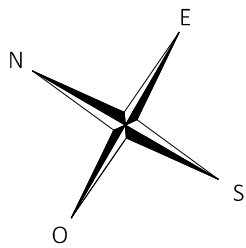

77 avenue de la Marne, 92600 Asnières-sur-Seine

ETAGE	TPOLOGIE	N° DE LOT
R+5	T4	501





entrée	4.01 m ²
séjour + cuisine	39.65 m ²
chambre 1	12.02 m ²
chambre 2	11.23 m ²
chambre 3	16.16 m ²
dégagement	6.06 m ²
salle de bain	4.54 m ²
salle d'eau	2.69 m ²
wc	2.10 m ²
rangement et buanderie	2.39 m ²
rangement	1.59 m ²
rangement	2.00 m ²

SURFACE HABITABLE	104.44 m²
terrasse	26.92 m ²
balcon	4.27 m ²
terrasse R+6	48.25 m ²

LEGENDE			
	CONVECTEUR OU RADIATEUR	LL	LAVE-LINGE
	SECHE-SERVIETTES	LV	LAVE-VAISSELLE
	RETOMBÉE DE POUTRE	R	REFRIGERATEUR
	FAUX-PLAFOND, SOFFITE	CUI	BLOC CUISSON
	TABLEAU ELECTRIQUE	VR	VOLET ROULANT
	FENETRE		PORTE-FENETRE

Hauteur sous plafond des pièces principales (sauf mention particulière) : 2,50m

ECHELLE :	sans	INDICE :	00
-----------	------	----------	----

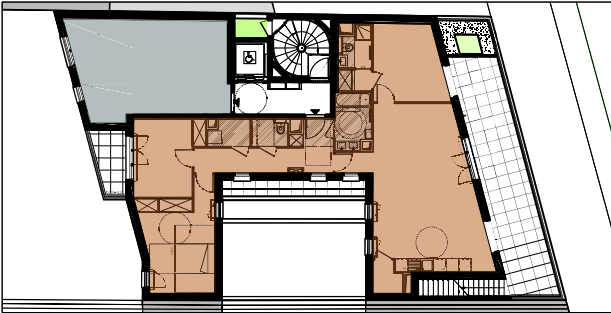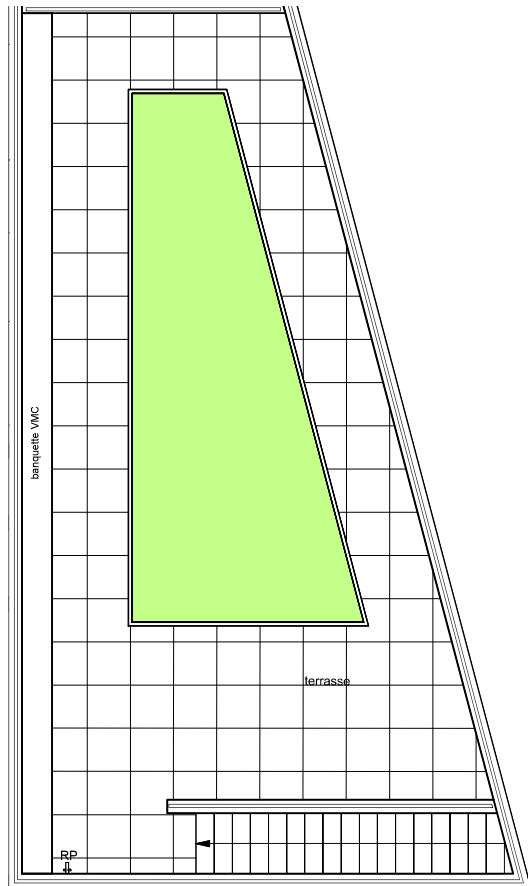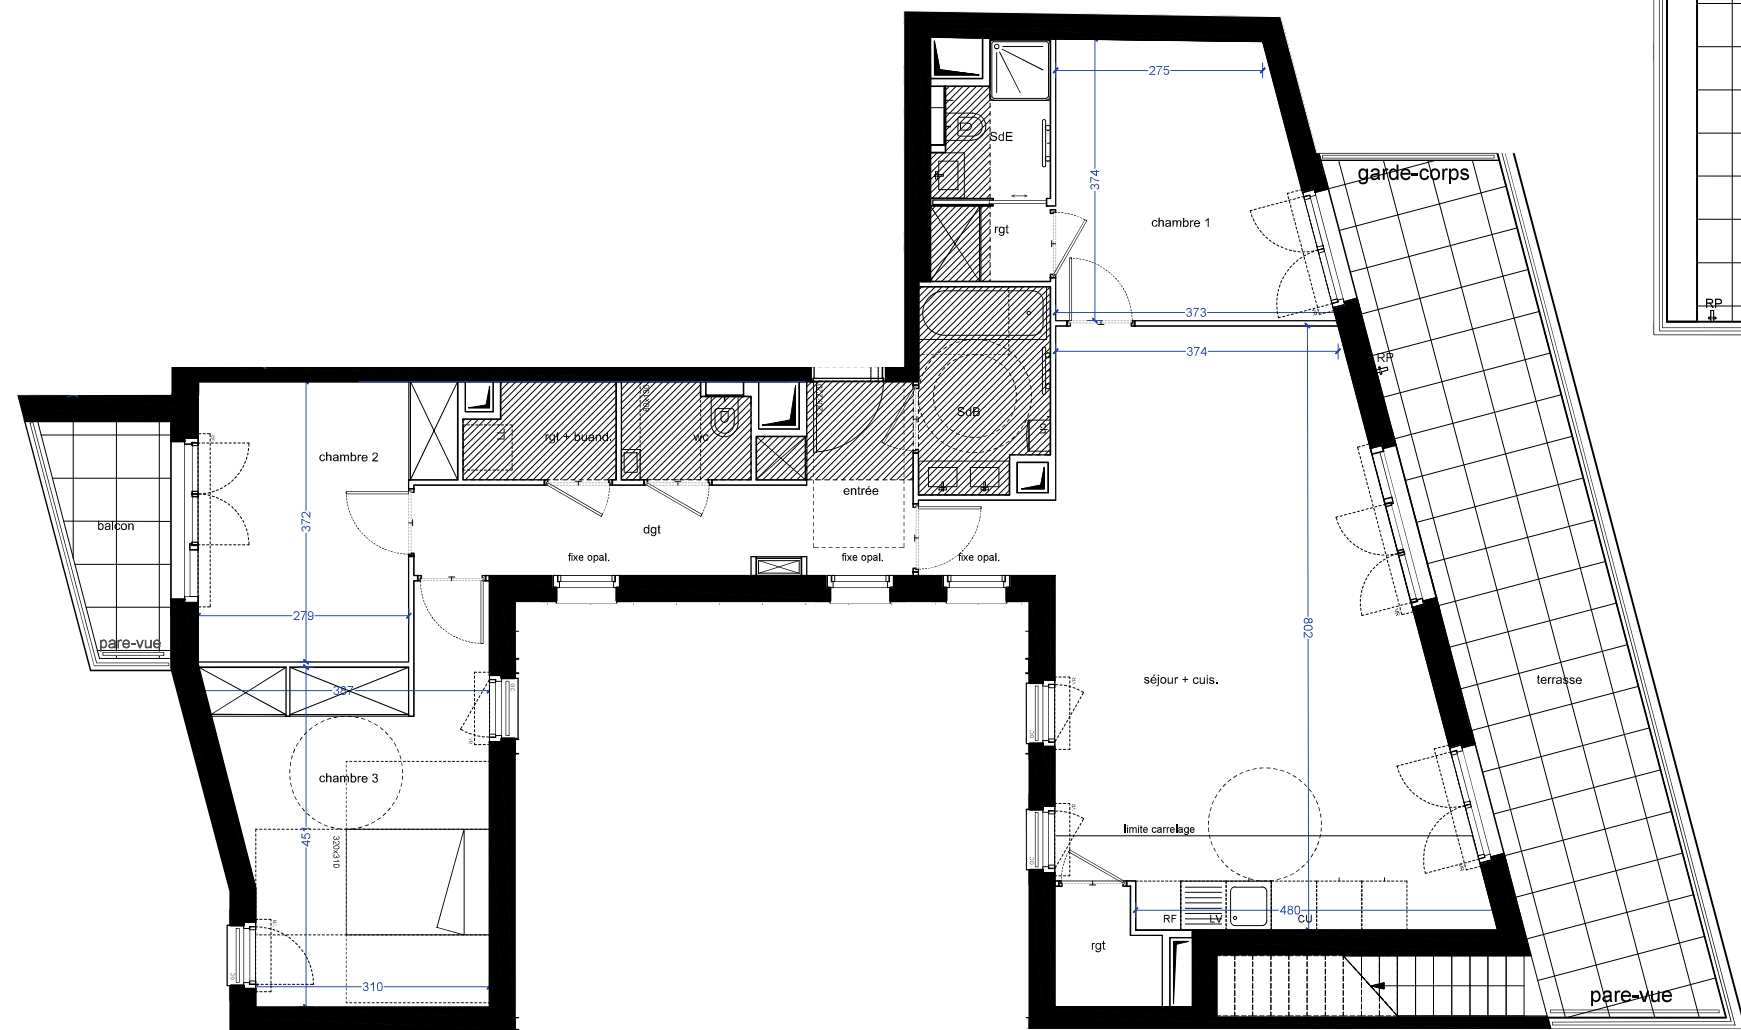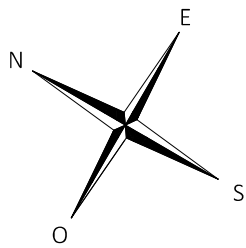

77 avenue de la Marne, 92600 Asnières-sur-Seine

ETAGE	TPOLOGIE	N° DE LOT
R+5	T4	501



entrée	4.01 m ²
séjour + cuisine	39.65 m ²
chambre 1	12.02 m ²
chambre 2	11.23 m ²
chambre 3	16.16 m ²
dégagement	6.06 m ²
salle de bain	4.54 m ²
salle d'eau	2.69 m ²
wc	2.10 m ²
rangement et buanderie	2.39 m ²
rangement	1.59 m ²
rangement	2.00 m ²

SURFACE HABITABLE	104.44 m²
terrasse	26.92 m ²
balcon	4.27 m ²
terrasse R+6	48.25 m ²


LEGENDE			
	CONVECTEUR OU RADIATEUR	LL	LAVE-LINGE
	SECHE-SERVIETTES	LV	LAVE-VAISSELLE
	RETOMBEE DE POUTRE	R	REFRIGERATEUR
	FAUX-PLAFOND, SOFFITE	CUI	BLOC CUISSON
	TABLEAU ELECTRIQUE	VR	VOLET ROULANT
	FENETRE		PORTE-FENETRE

Hauteur sous plafond des pièces principales (sauf mention particulière) : 2,50m

ECHELLE :	1/100°	INDICE :	00
-----------	--------	----------	----

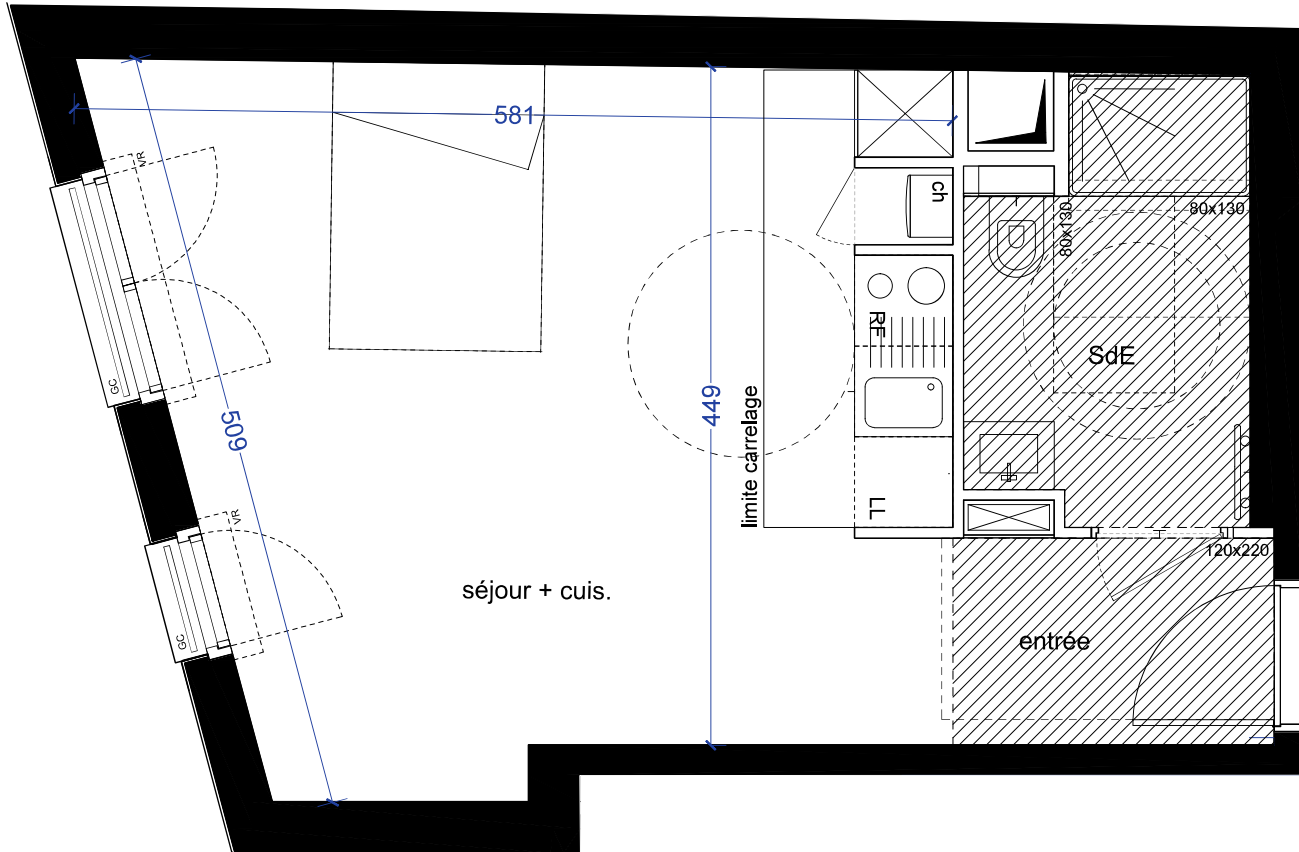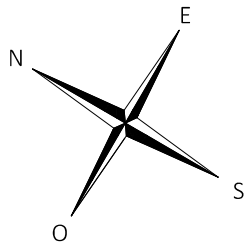

Nom du réservataire	DATE	Visa réservataire	Visa réservant	
---------------------	------	-------------------	----------------	--

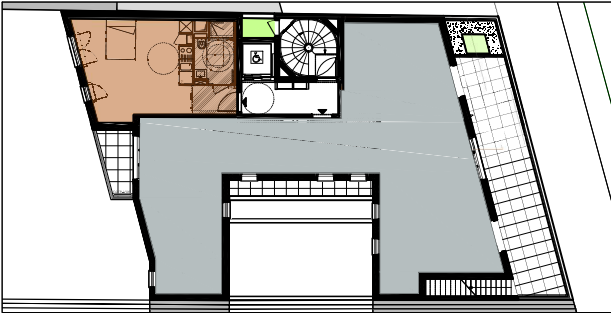

77 avenue de la Marne, 92600 Asnières-sur-Seine

ETAGE	TYPOLOGIE	N° DE LOT
R+5	T1	502



entrée	2.91 m ²
séjour + cuisine	23.95 m ²
salle d'eau	4.96 m ²

SURFACE HABITABLE **31.82 m²**

LEGENDE			
	CONVECTEUR OU RADIATEUR	LL	LAVE-LINGE
	SECHE-SERVIENTTES	LV	LAVE-VAISSELLE
	RETOMBEE DE POUTRE	R	REFRIGERATEUR
	FAUX-PLAFOND, SOFFITE	CUI	BLOC CUISSON
	TABLEAU ELECTRIQUE	VR	VOLET ROULANT
	FENETRE		PORTE-FENETRE

Hauteur sous plafond des pièces principales (sauf mention particulière) : 2,50m

ECHELLE :	1/50°	INDICE :	00
-----------	-------	----------	----

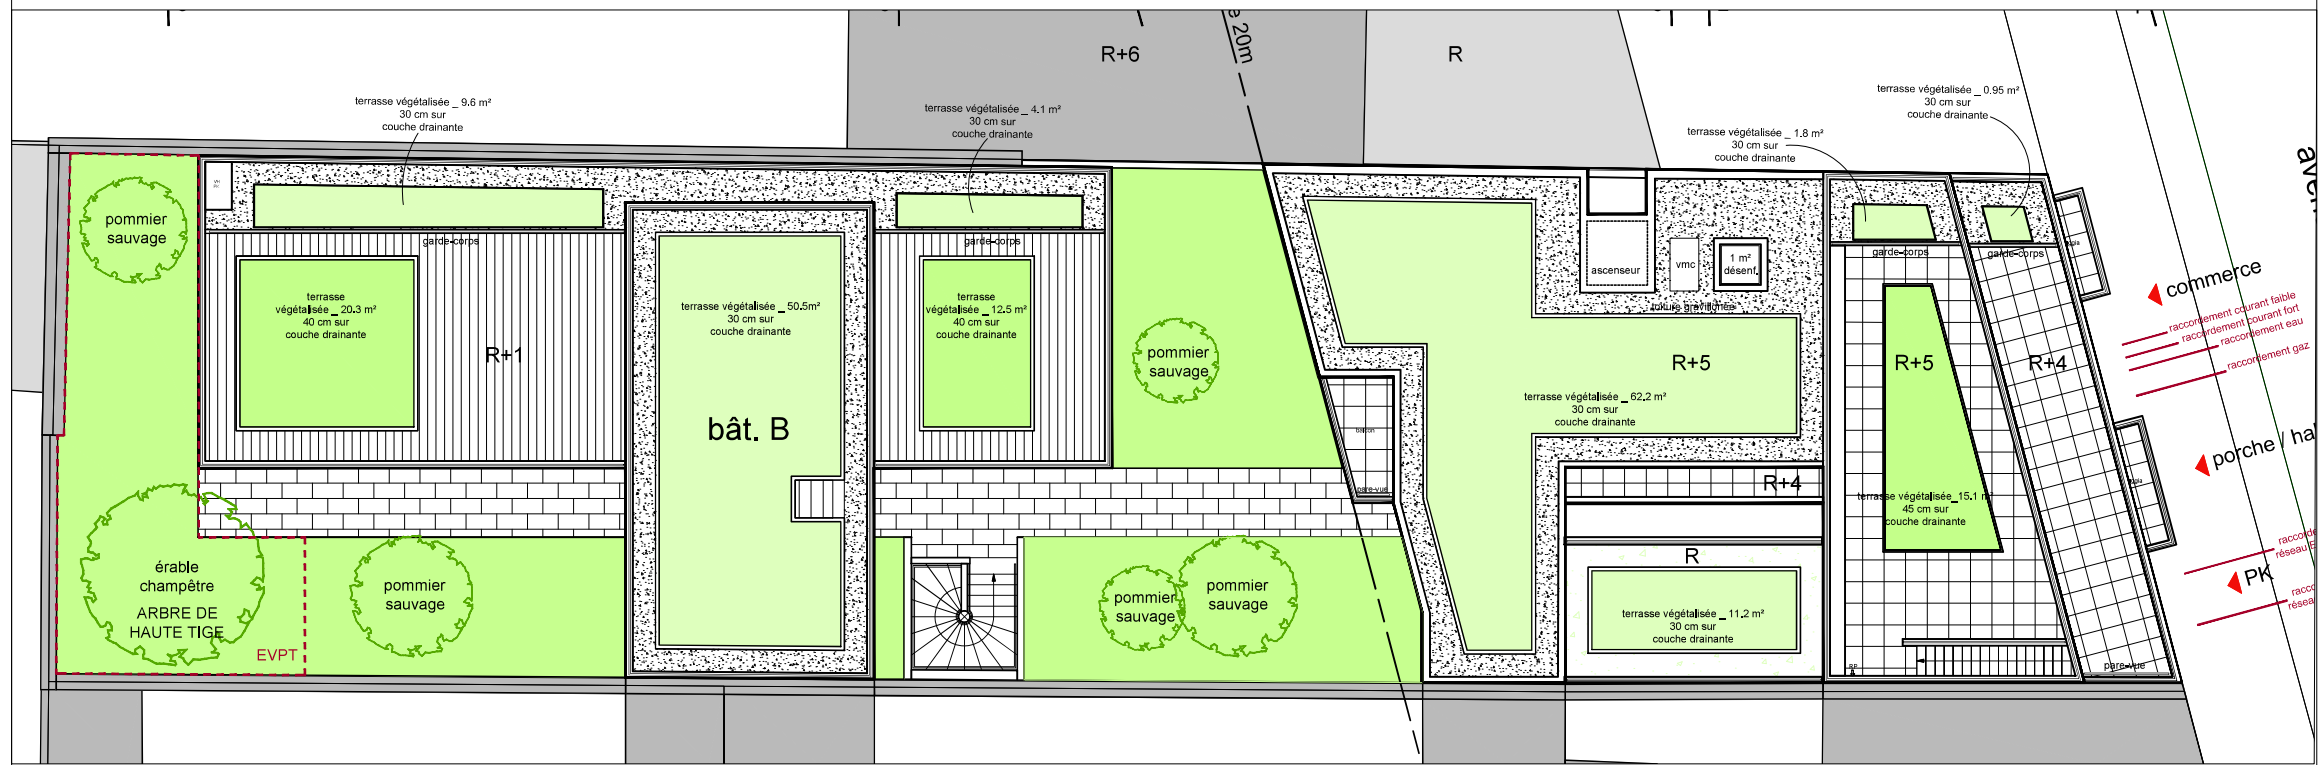
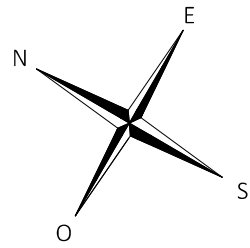


Nom du réservataire	DATE	Visa réservataire	Visa réservant	
---------------------	------	-------------------	----------------	--





77 avenue de la Marne, 92600 Asnières-sur-Seine

Plan masse

 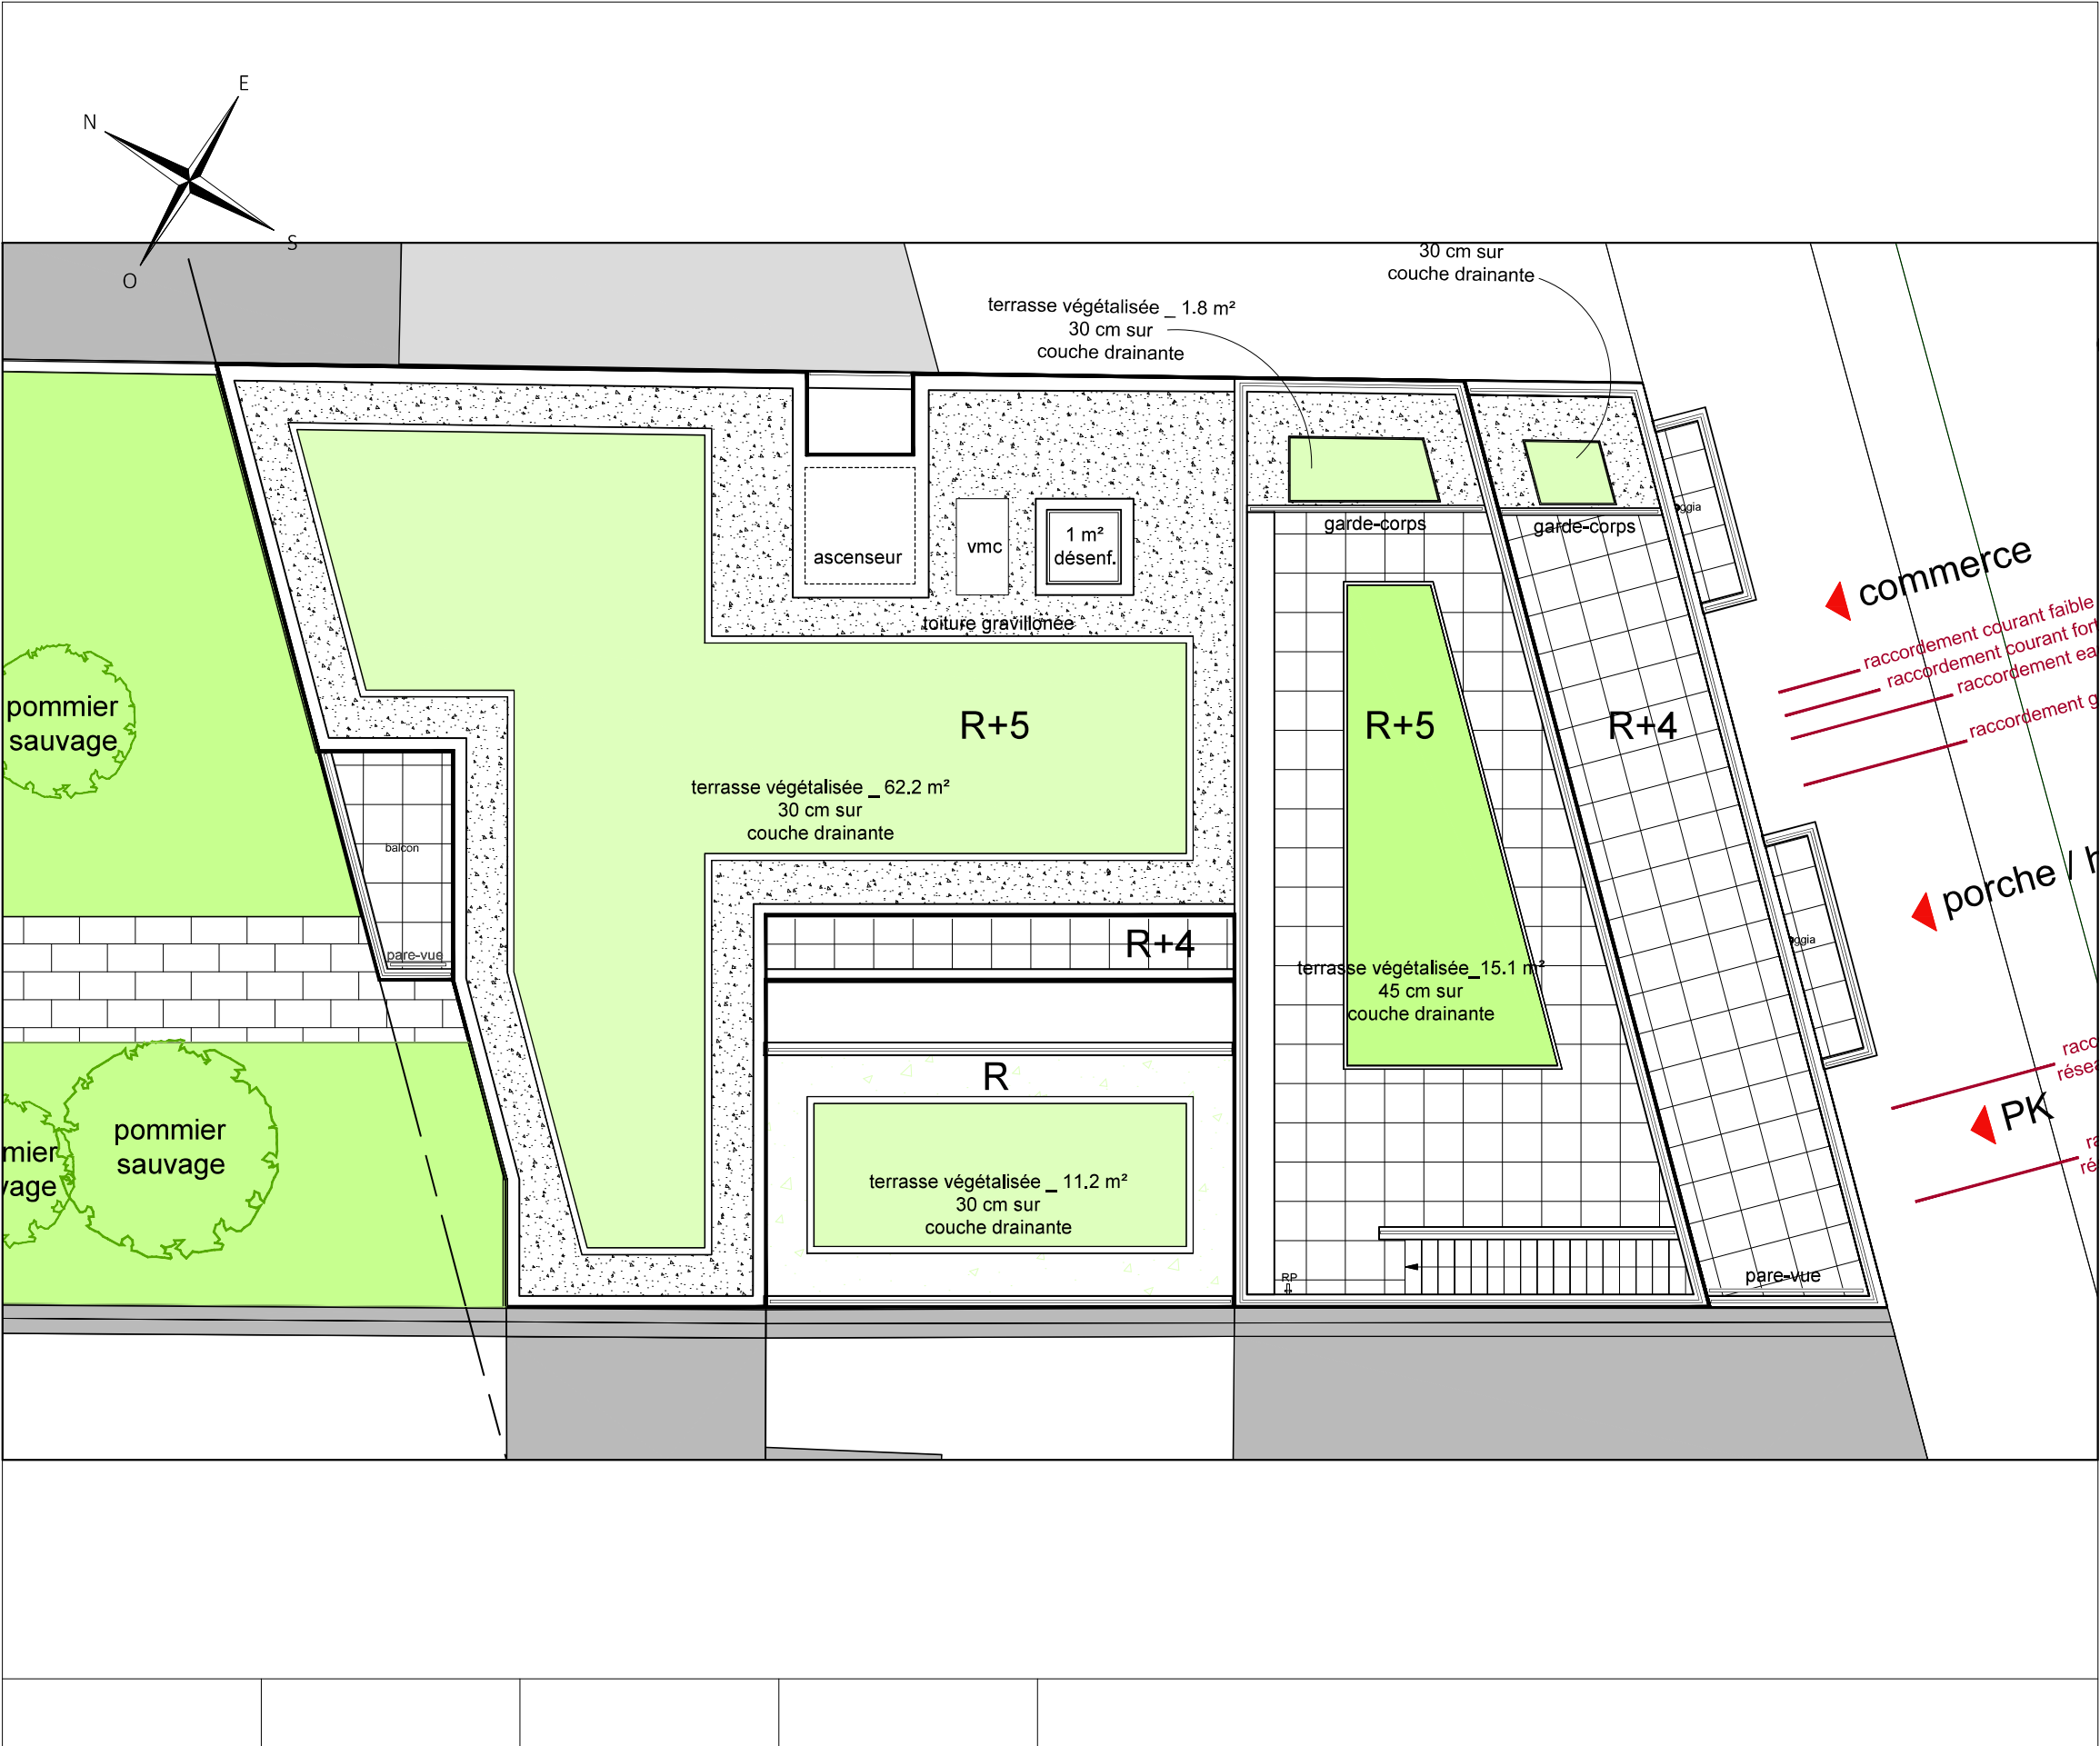

77 avenue de la Marne, 92600 Asnières-sur-Seine

Plan masse

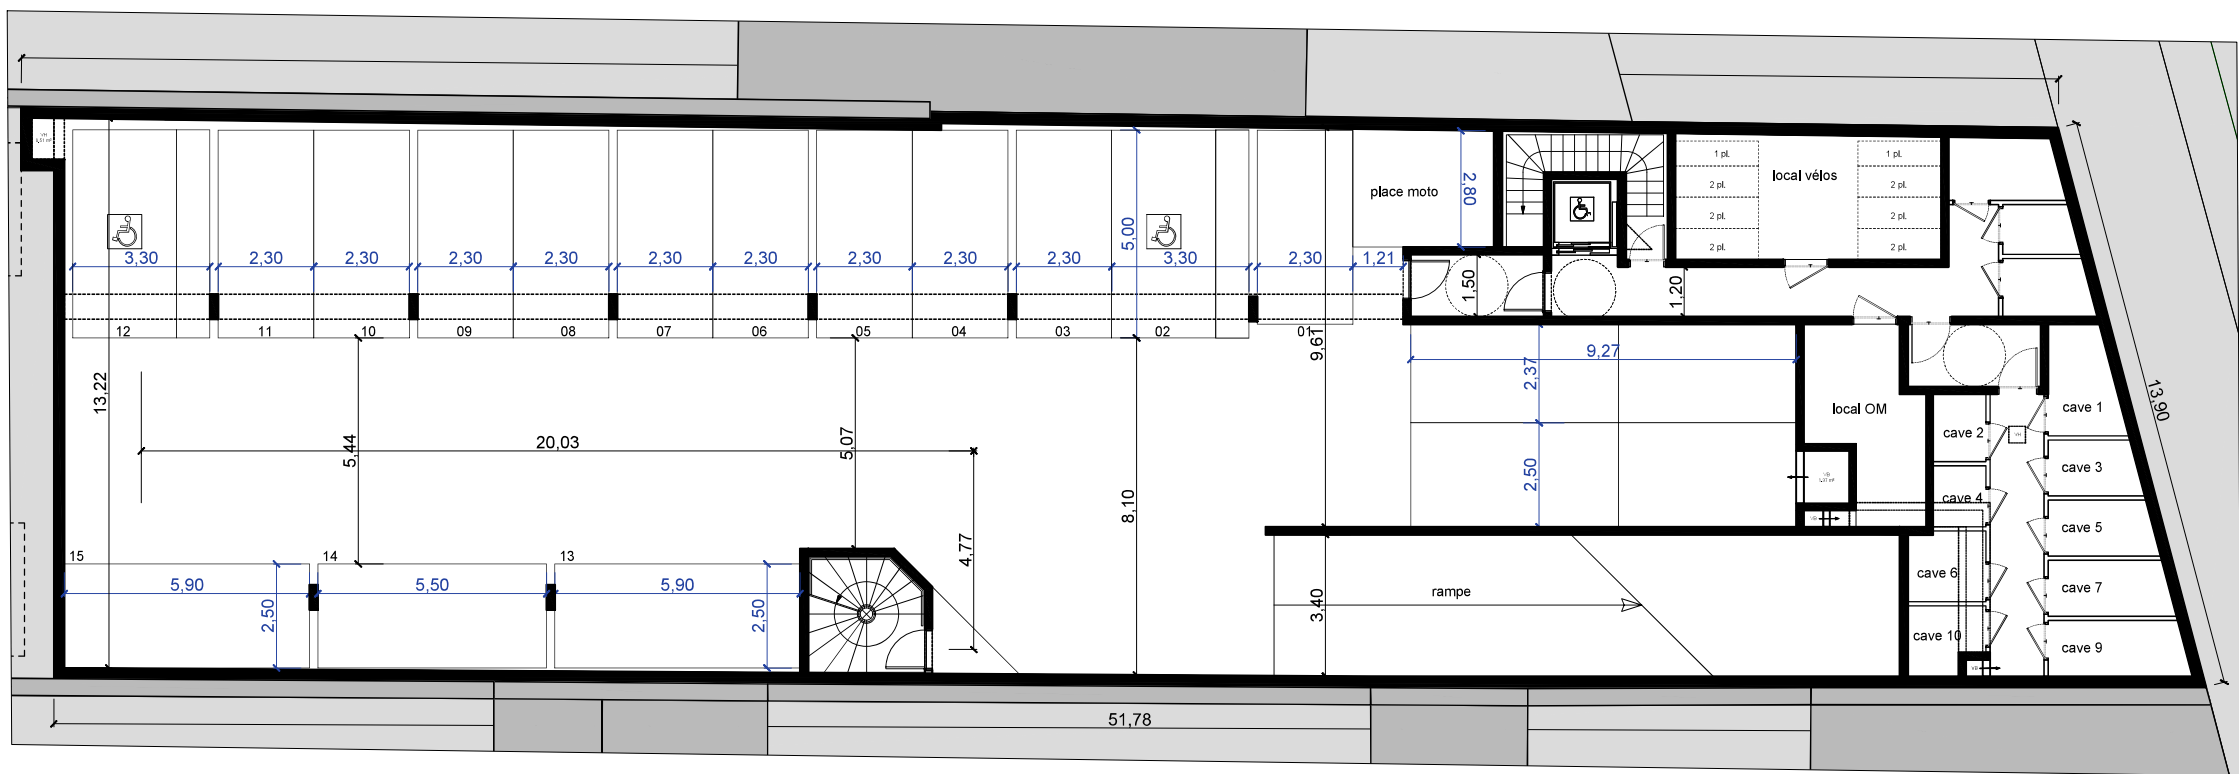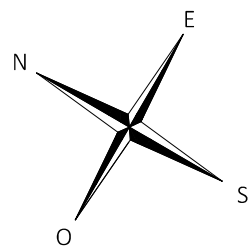

77 avenue de la Marne, 92600 Asnières-sur-Seine

Plan du sous-sol

Nom du réservataire	DATE	Visa réservataire	Visa réservant	
---------------------	------	-------------------	----------------	--