
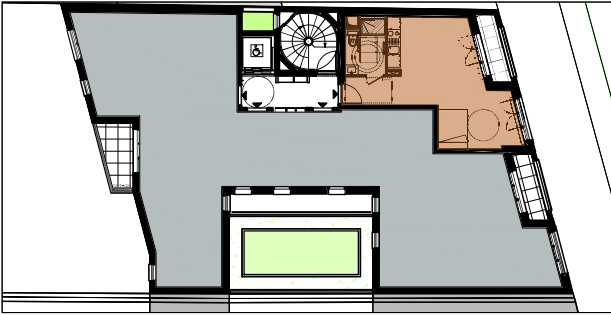
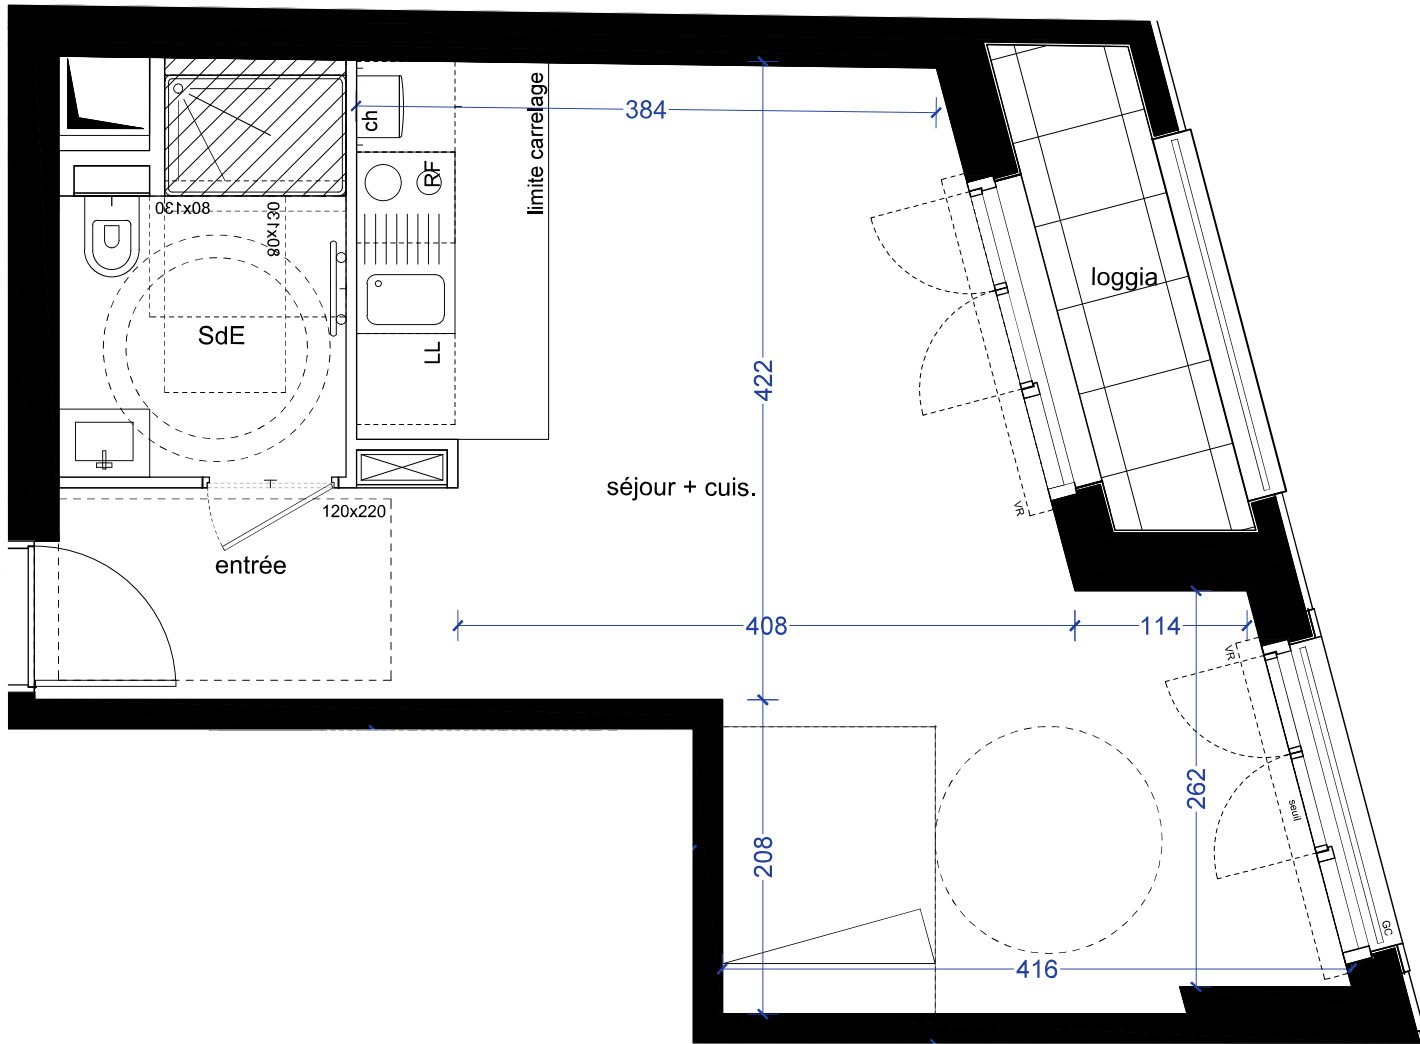


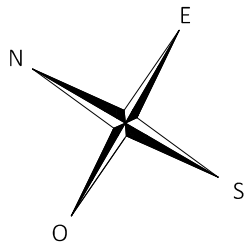

77 avenue de la Marne, 92600 Asnières-sur-Seine

ETAGE	TYPLOGIE	N° DE LOT
R+1	T1	101

entrée	3.87 m ²
séjour + cuisine	26.09 m ²
salle d'eau	4.62 m ²

SURFACE HABITABLE	34.58 m²
loggia	2.98 m ²

LEGENDE			
	CONVECTEUR OU RADIATEUR	LL	LAVE-LINGE
	SECHE-SERVIENTTES	LV	LAVE-VAISSELLE
	RETOMBEE DE POUTRE	R	REFRIGERATEUR
	FAUX-PLAFOND, SOFFITE	CUI	BLOC CUISSON
	TABLEAU ELECTRIQUE	VR	VOLET ROULANT
	FENETRE		PORTE-FENETRE

Hauteur sous plafond des pièces principales (sauf mention particulière) : 2,50m

ECHELLE :	1/50°	INDICE :	00
-----------	-------	----------	----