
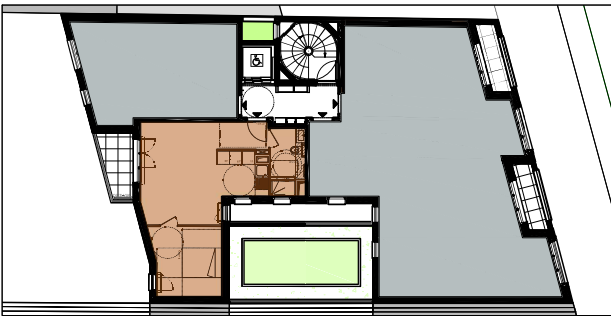
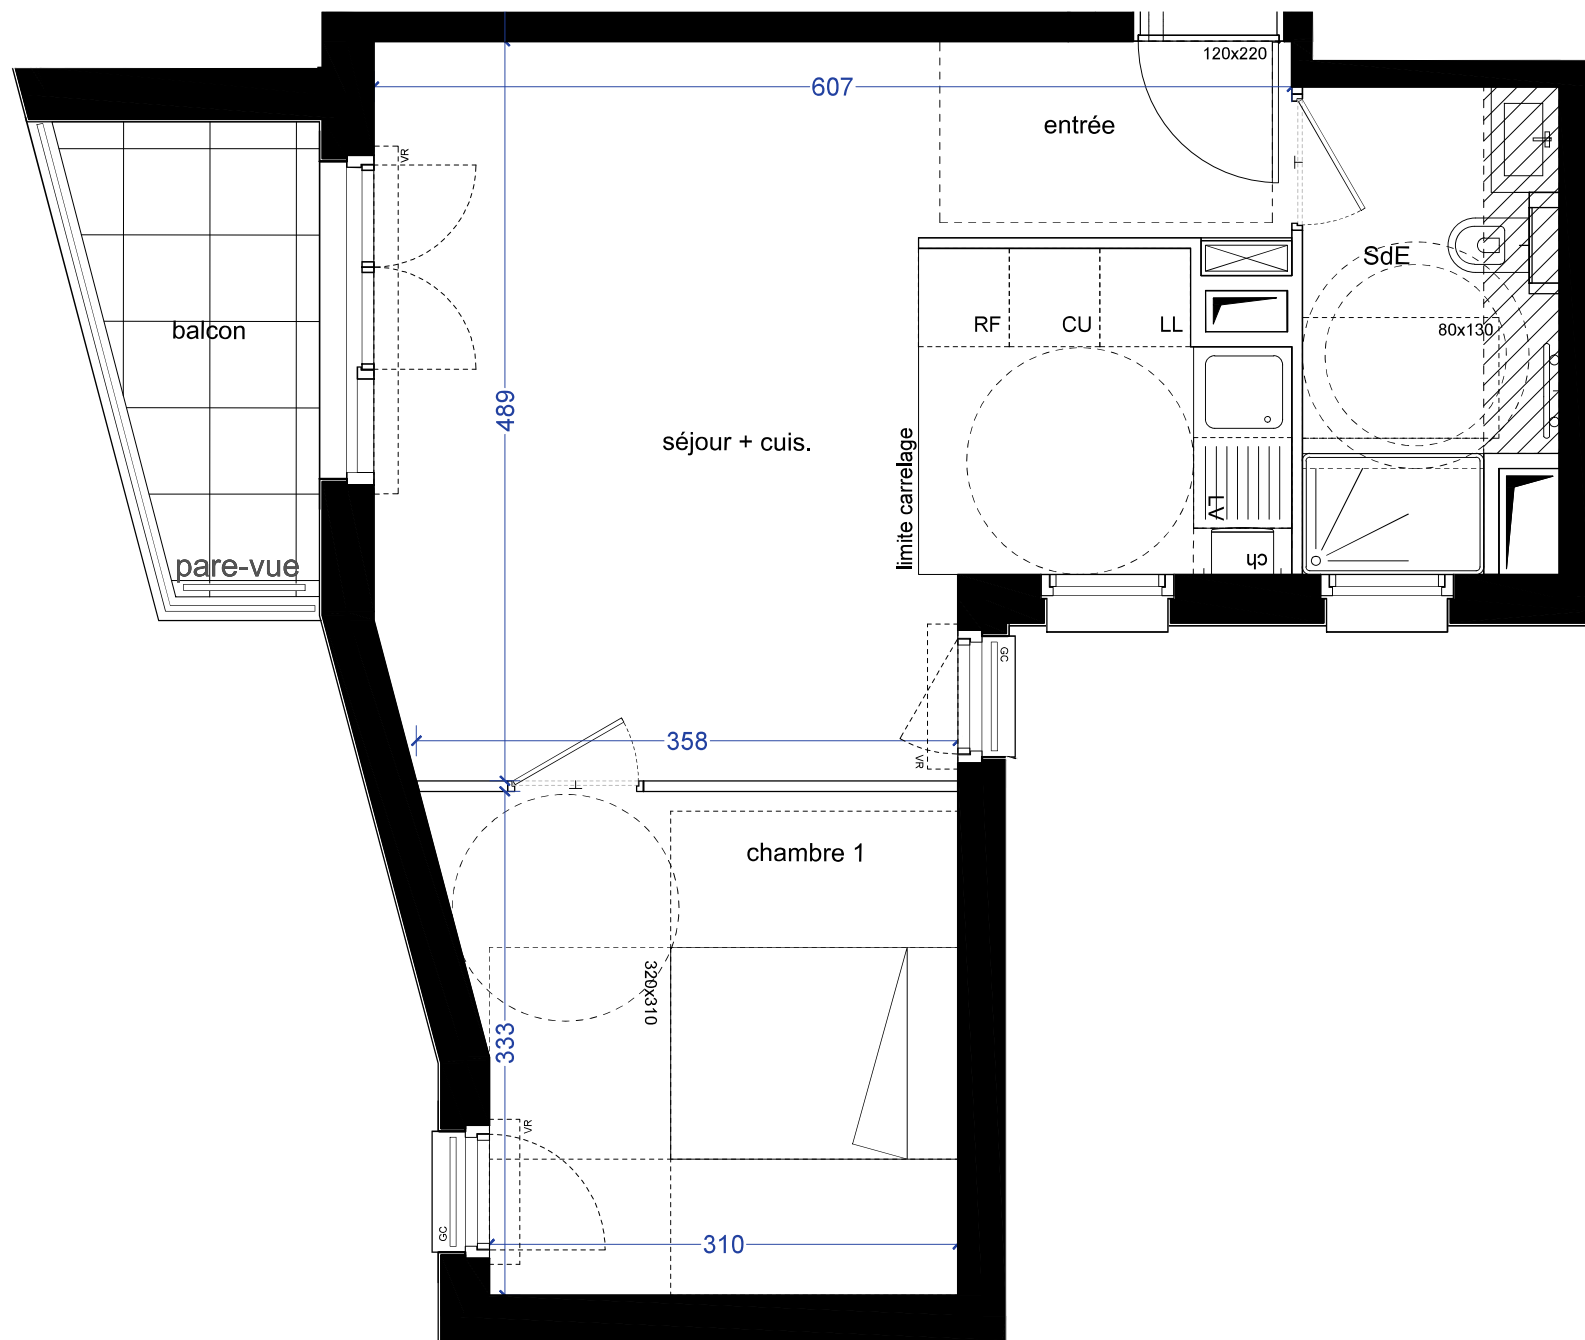


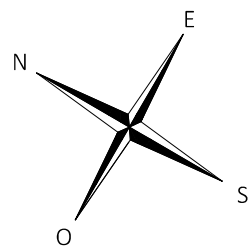

77 avenue de la Marne, 92600 Asnières-sur-Seine

ETAGE	TYPOLOGIE	N° DE LOT
R+1	T2	103

entrée	3.21 m ²
séjour + cuisine	22.72 m ²
chambre 1	10.73 m ²
salle d'eau	4.95 m ²

SURFACE HABITABLE	41.61 m²
balcon	4.27 m ²

LEGENDE			
	CONVECTEUR OU RADIATEUR	LL	LAVE-LINGE
	SECHE-SERVIETTES	LV	LAVE-VAISSELLE
	RETOMBEE DE POUTRE	R	REFRIGERATEUR
	FAUX-PLAFOND, SOFFITE	CUI	BLOC CUISSON
	TABLEAU ELECTRIQUE	VR	VOLET ROULANT
	FENETRE		PORTE-FENETRE

Hauteur sous plafond des pièces principales (sauf mention particulière) : 2,50m

ECHELLE :	1/50°	INDICE :	00
-----------	-------	----------	----