

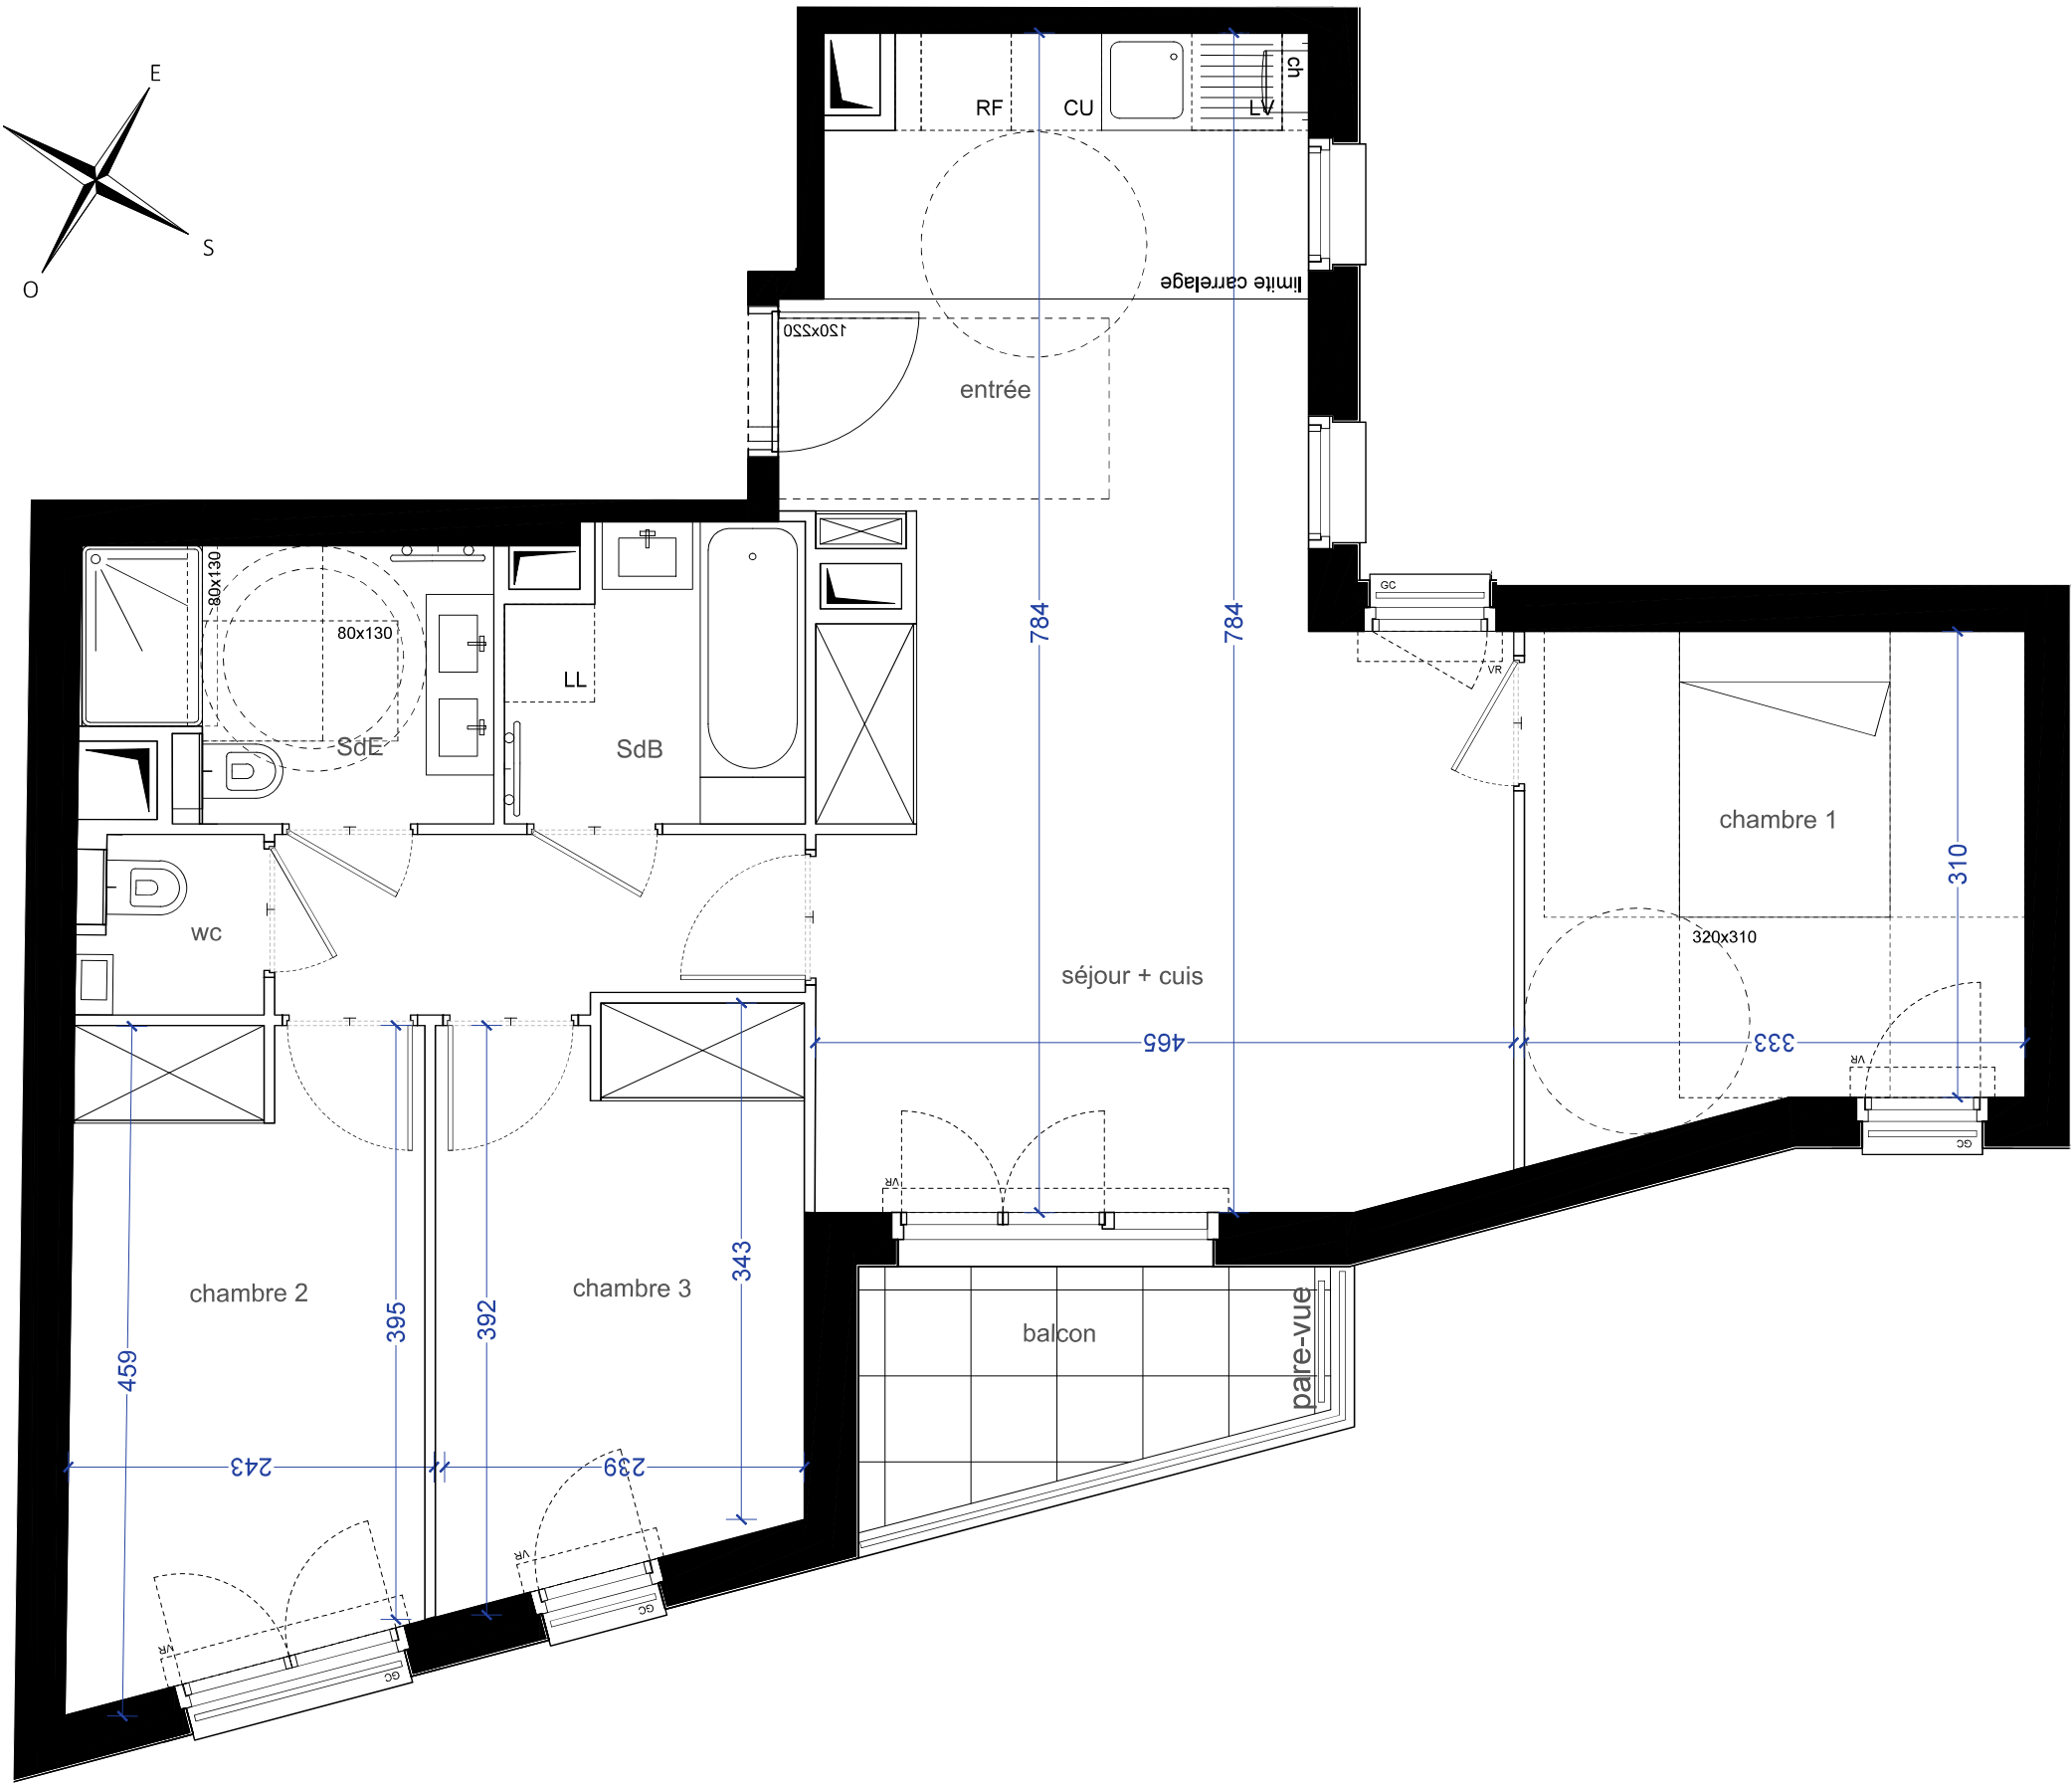


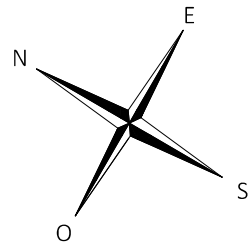

Nom du réservataire	DATE	Visa réservataire	Visa réservant	
---------------------	------	-------------------	----------------	--

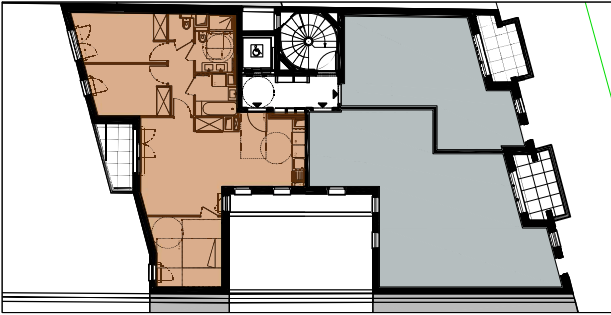

77 avenue de la Marne, 92600 Asnières-sur-Seine

ETAGE	TYPLOGIE	N° DE LOT
R+2	T4	203

séjour + cuisine	30.23 m ²
chambre 1	10.73 m ²
chambre 2	10.02 m ²
chambre 3	9.01 m ²
salle d'eau	4.56 m ²
salle de bain	3.69 m ²
wc	1.36 m ²

SURFACE HABITABLE	69.60 m²
balcon	4.27 m ²

LEGENDE			
	CONVECTEUR OU RADIATEUR	LL	LAVE-LINGE
	SECHE-SERVIENTTES	LV	LAVE-VAISSELLE
	RETOMBEE DE POUTRE	R	REFRIGERATEUR
	FAUX-PLAFOND, SOFFITE	CUI	BLOC CUISSON
	TABLEAU ELECTRIQUE	VR	VOLET ROULANT
	FENETRE		PORTE-FENETRE

Hauteur sous plafond des pièces principales (sauf mention particulière) : 2,50m

ECHELLE :	1/50°	INDICE :	00
-----------	-------	----------	----