
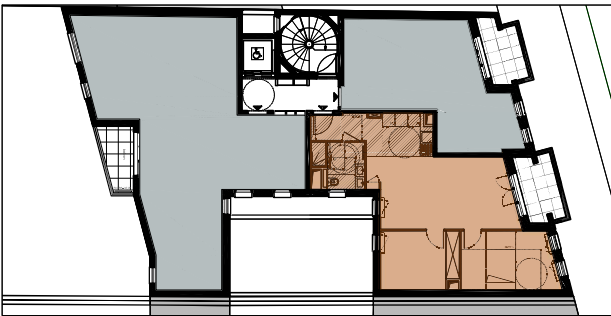
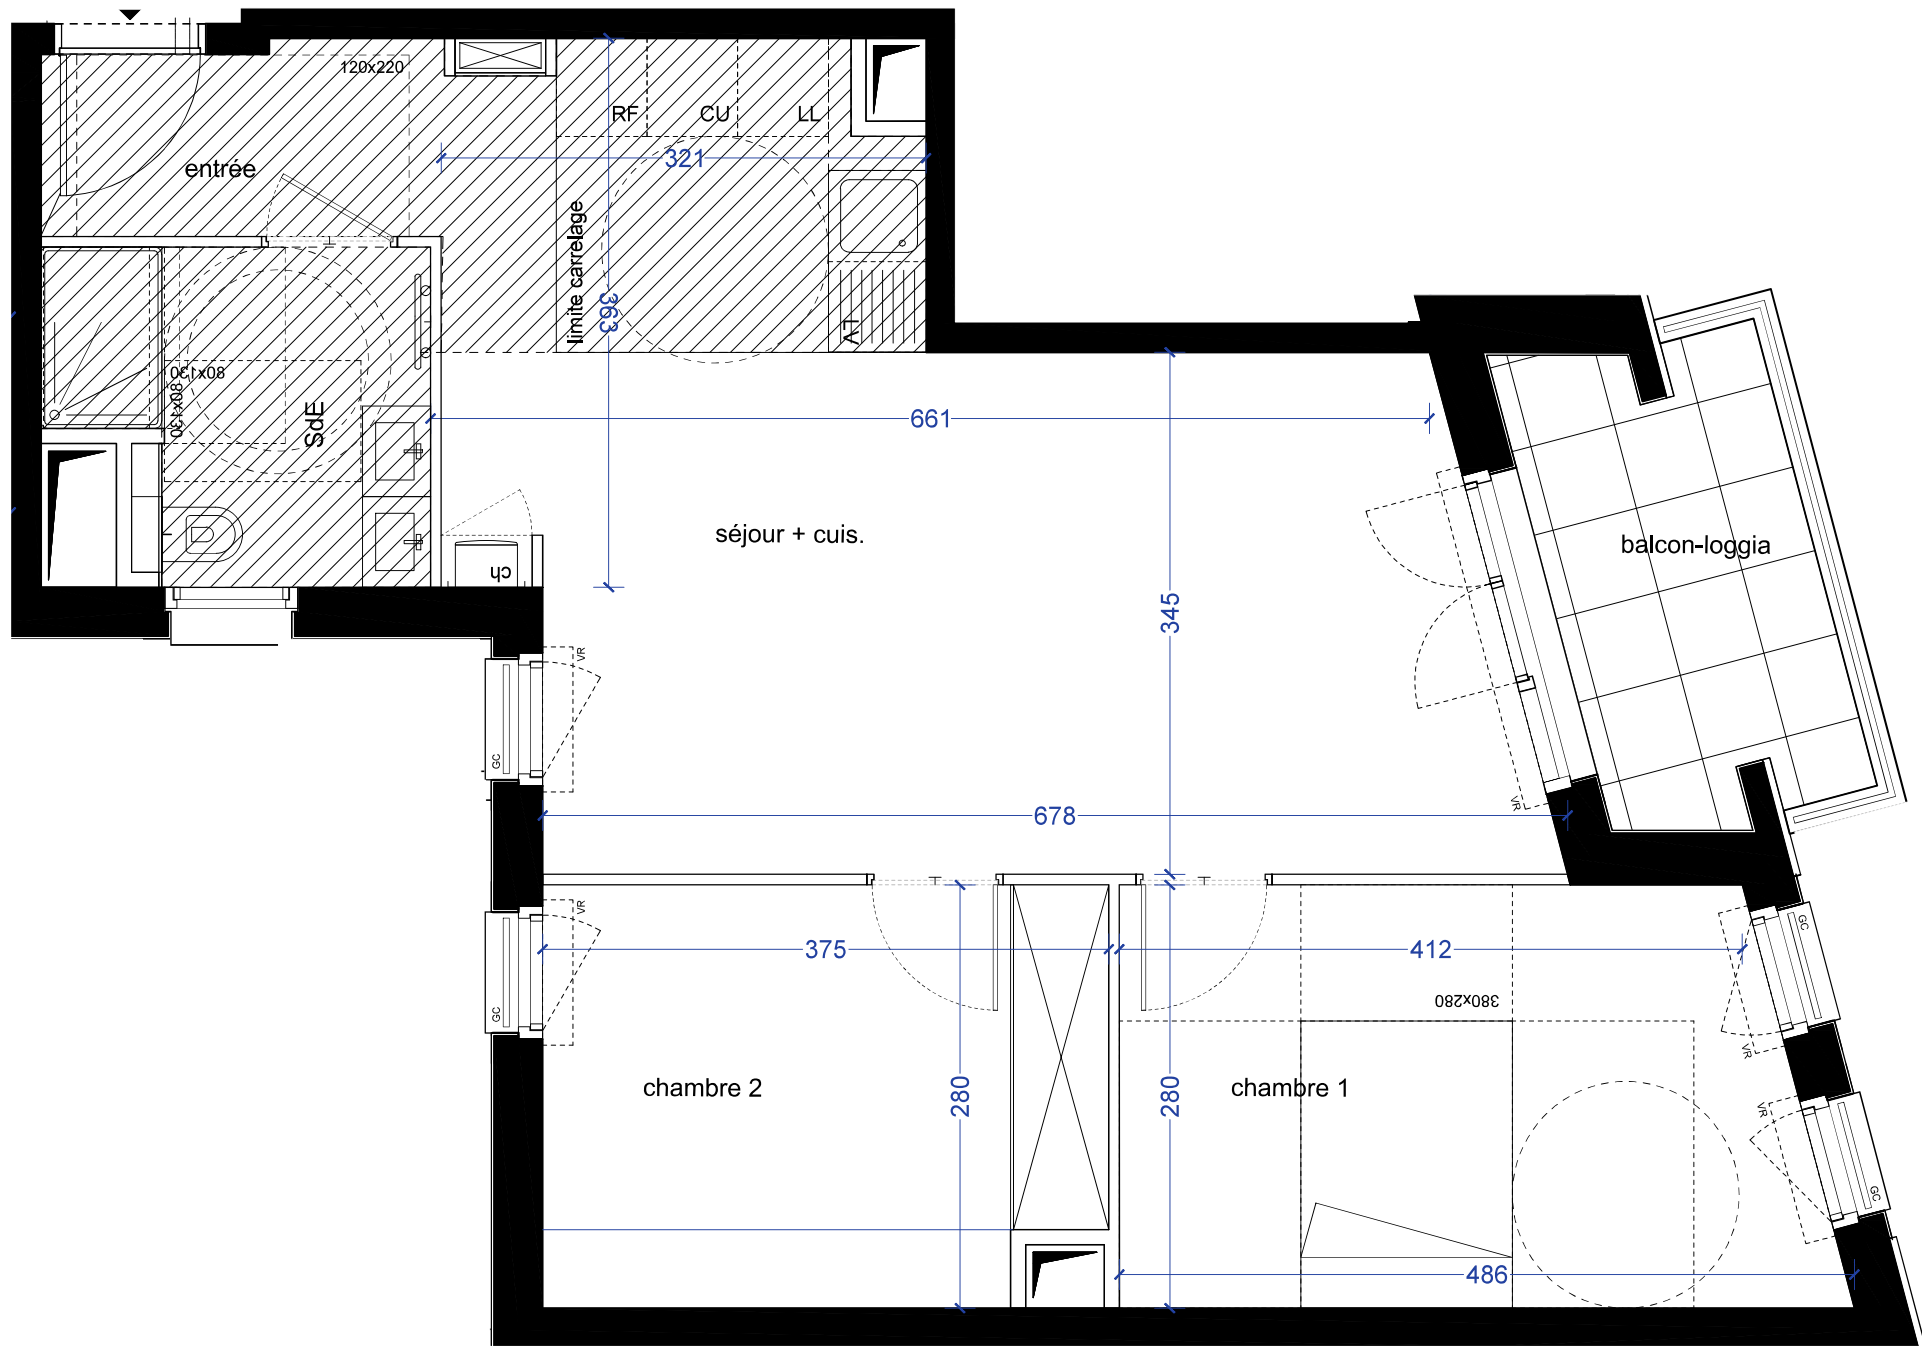


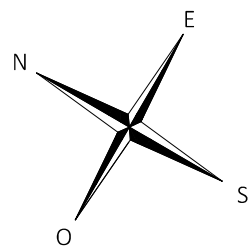

77 avenue de la Marne, 92600 Asnières-sur-Seine

ETAGE	TYPLOGIE	N° DE LOT
R+4	T3	402

entrée	3.34 m ²
séjour + cuisine	28.98 m ²
chambre 1	12.57 m ²
chambre 2	10.14 m ²
salle d'eau	4.96 m ²

SURFACE HABITABLE	60.00 m²
balcon - loggia	5.53 m ²

LEGENDE			
	CONVECTEUR OU RADIATEUR	LL	LAVE-LINGE
	SECHE-SERVIETTES	LV	LAVE-VAISSELLE
	RETOMBEE DE POUTRE	R	REFRIGERATEUR
	FAUX-PLAFOND, SOFFITE	CUI	BLOC CUISSON
	TABLEAU ELECTRIQUE	VR	VOLET ROULANT
	FENETRE		PORTE-FENETRE

Hauteur sous plafond des pièces principales (sauf mention particulière) : 2,50m

ECHELLE :	1/50°	INDICE :	00
-----------	-------	----------	----