
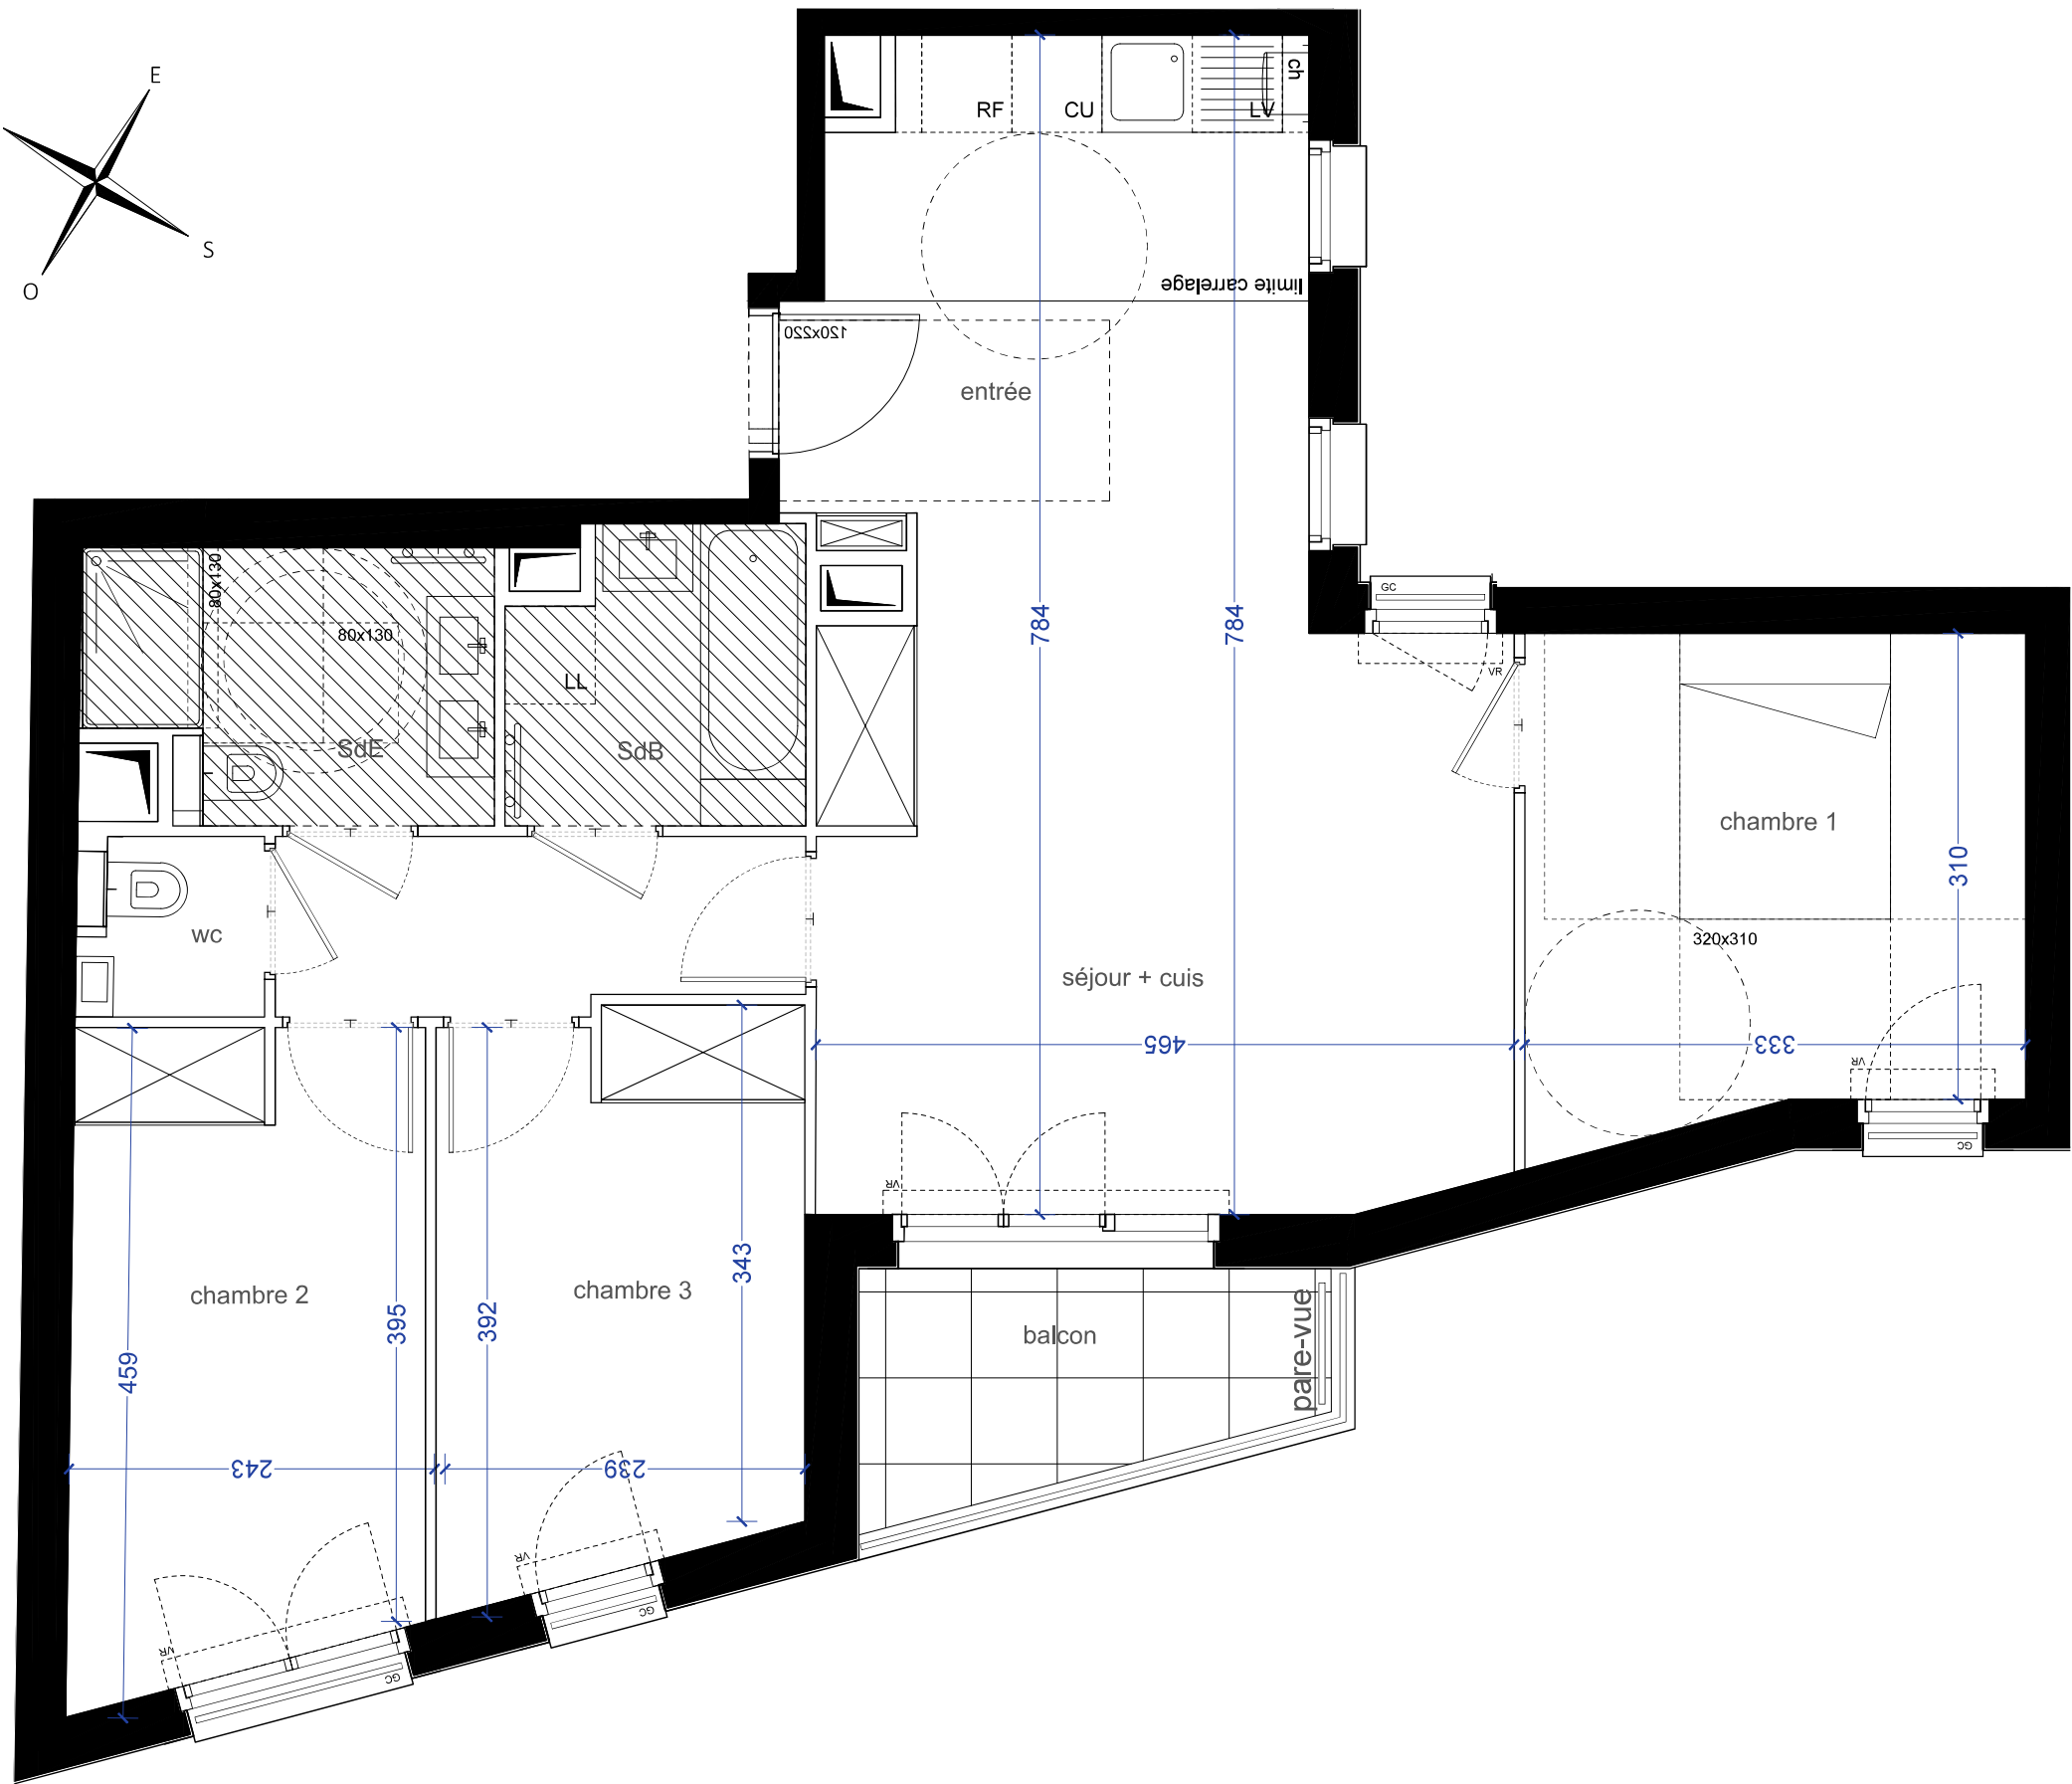


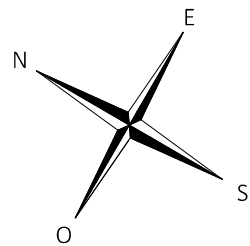

Nom du réservataire


DATE

Visa réservataire

Visa réservant

PIERRE
PROMOTION

Des modifications sont susceptibles d'être apportées à ce plan en fonction des nécessités techniques, réglementaires ou administratives de la réalisation, tant en ce qui concerne les dimensions libres que les équipements ou réseaux divers.
Les emplacements dévolus aux équipements ménagers et à ceux liés au lavage du linge sont représentés en correspondance avec les différents raccordements nécessaires en électricité et en eau; aucun de ces éléments n'est fourni.
Le nombre, la taille et l'emplacement des radiateurs sont donnés à titre indicatif et seront précisés après étude thermique.
Les surfaces et les hauteurs sous plafond indiquées sont approximatives. Les retombées, soffites et faux-plafonds ne sont pas tous figurés ou le sont à titre indicatif.
La forme des jardins (pente et talus) n'est pas figurée ou l'est à titre indicatif ; L'emplacement des arbres, arbustes et plantations éventuelles n'est pas contractuel.

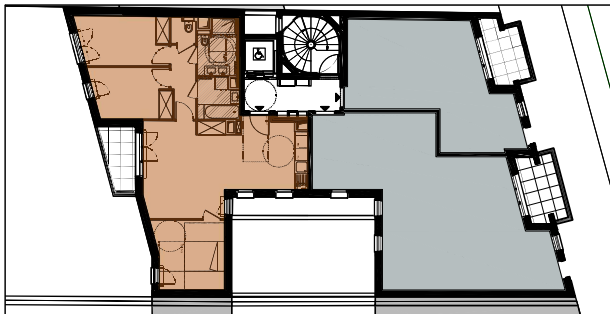

77 avenue de la Marne, 92600 Asnières-sur-Seine

ETAGE	TYPOLOGIE	N° DE LOT
R+4	T4	403

séjour + cuisine	30.03 m ²
chambre 1	10.73 m ²
chambre 2	10.02 m ²
chambre 3	9.01 m ²
salle d'eau	4.56 m ²
salle de bain	3.69 m ²
wc	1.36 m ²

SURFACE HABITABLE	69.60 m²
balcon	4.27 m ²

LEGENDE			
	CONVECTEUR OU RADIATEUR	LL	LAVE-LINGE
	SECHE-SERVIENTTES	LV	LAVE-VAISSELLE
	RETOMBEE DE POUTRE	R	REFRIGERATEUR
	FAUX-PLAFOND, SOFFITE	CUI	BLOC CUISSON
	TABLEAU ELECTRIQUE	VR	VOLET ROULANT
	FENETRE		PORTE-FENETRE

Hauteur sous plafond des pièces principales (sauf mention particulière) : 2,50m

ECHELLE :	1/50°	INDICE :	00
-----------	-------	----------	----