

Appartement Type - 2/3PA1 dx - 313

Niveau bas

6/7 Personnes

SURFACE HABITABLE :

Séjour : 18,6 m²

Cabine : 4,0 m²


Toilettes : 2,0 m²

Dégagement : 3,6 m²

Rangements : 1,6 m²

Surface HSP <1,80m
non comprise 0,6 m²

TOTALE NIVEAU BAS 29,8 m²

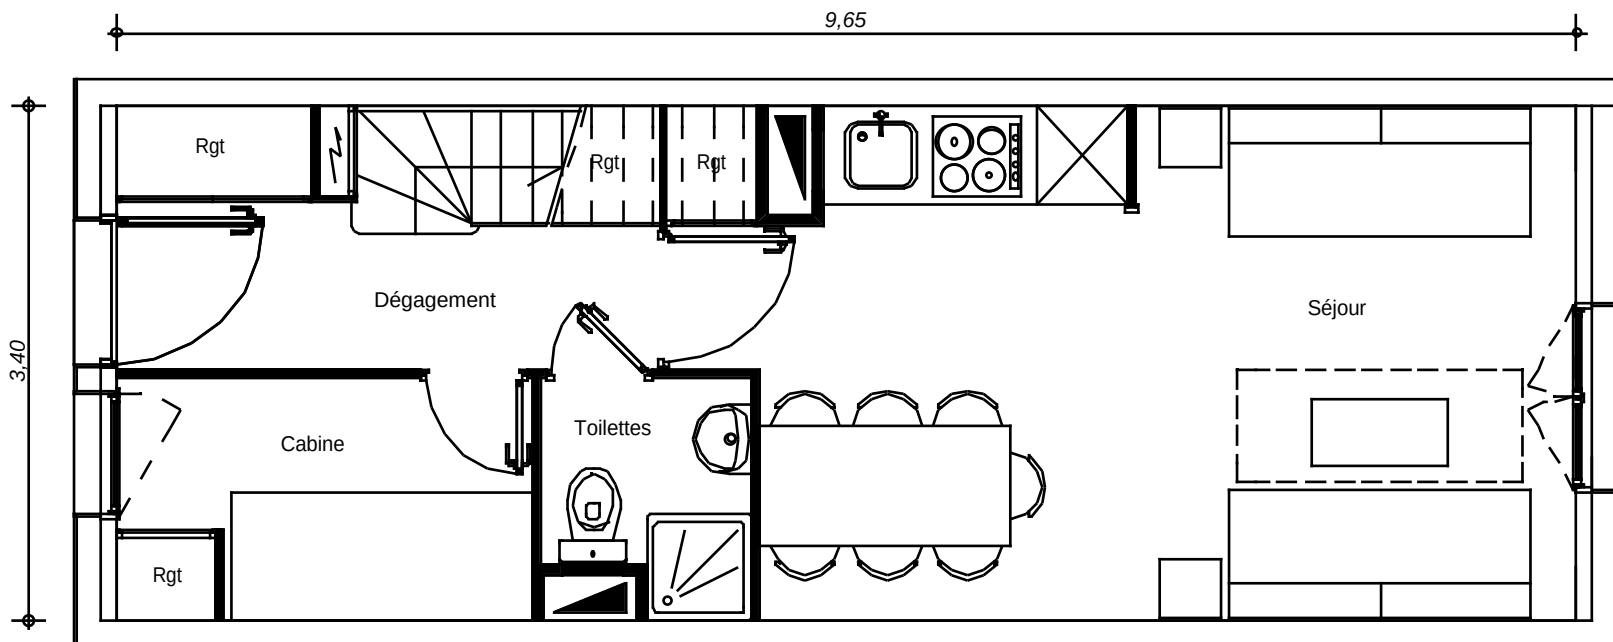

SURFACE HABITABLE :

Niveau bas : 29,8 m²

Niveau haut : 13,4 m²

TOTALE 43,2 m²

Surface HSP <1,80m
non comprise 0,6 m²

Balcon : 2,1 m²

Le mobilier est représenté seulement à titre indicatif

La société se réserve la possibilité d'apporter à ce plan les modifications qui seraient dues à des impératifs techniques ou administratifs.

07/05/01

SURFACE HABITABLE :	
Chambre :	8,1 m ²
Salle de bains :	3,5 m ²
Dégagement :	1,3 m ²
Rangements :	0,5 m ²
Balcon :	2,1 m ²

