
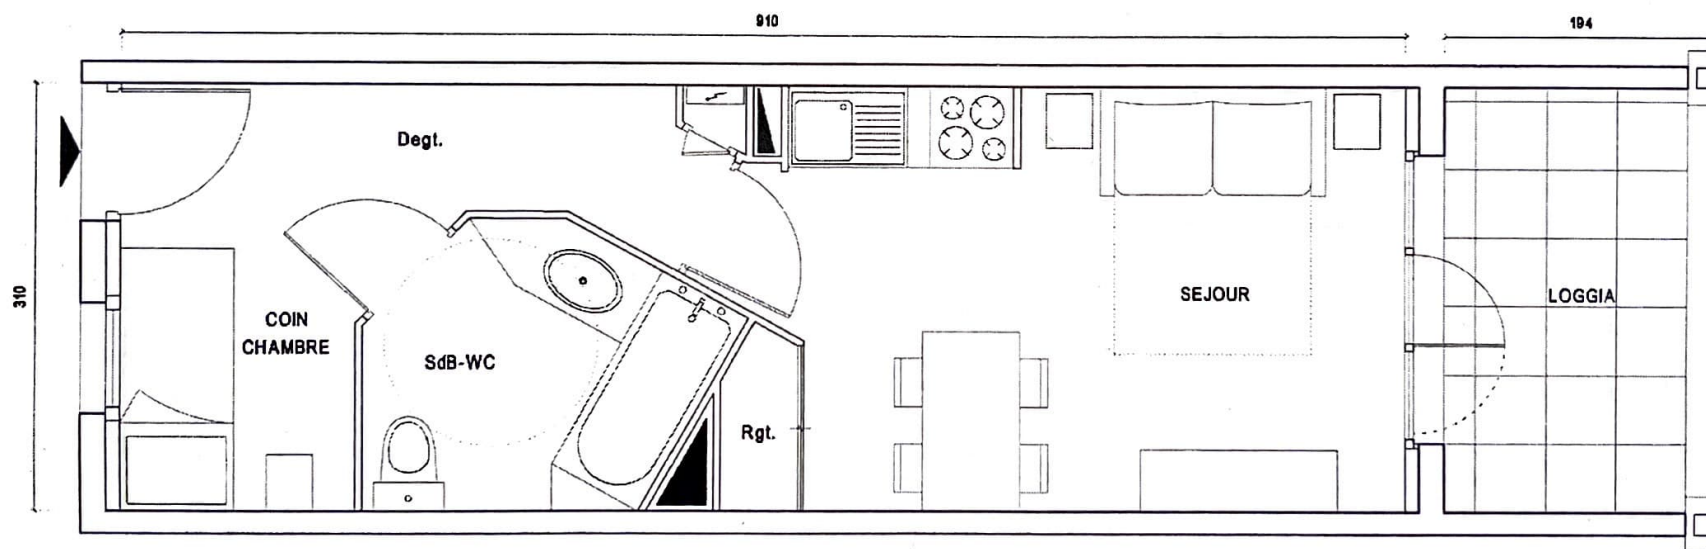


"LE HAMEAU DU GARDEN CLUB"

Bâtiment A
Appartement ST H : A04

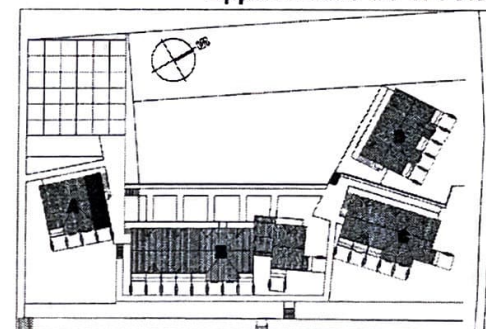

Nota: Le mobilier est représenté seulement à titre indicatif.
La société se réserve la possibilité d'apporter à ce plan les modifications qui seraient dues à des impératifs techniques administratifs.