

Pierre L. PANGE


BRANVILLE - DANESTAL

"LES COLOMBAGES DU GARDEN CLUB"


03
07
06

Ilot B
Maison 4P-PMR: B01-RdC

SURFACE HABITABLE		RdC
Dégagement	3.71	m ²
SdB	4.65	m ²
Séjour/cuisine	20.70	m ²
Alcove	3.58	m ²
TOTAL	32.64	m ²
Terrasse	10.67	m ²

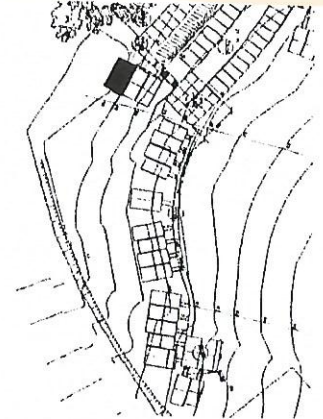

Maison 4P-PMR: B01-RdC

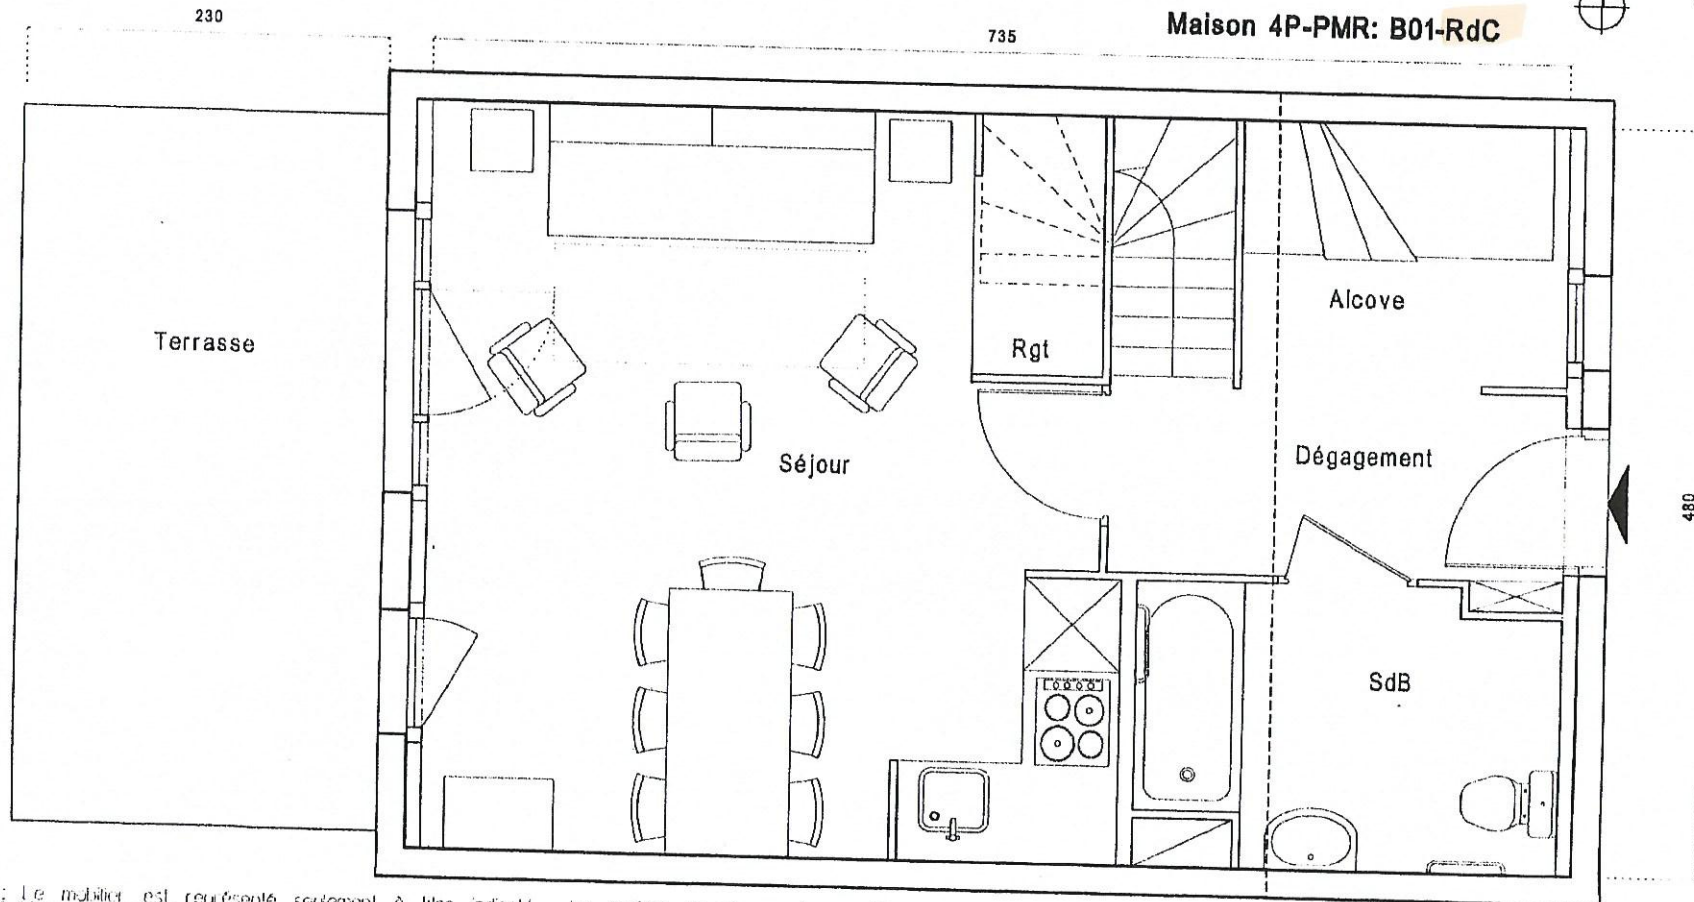

Nota : Le mobilier est représenté seulement à titre indicatif. La société se réserve la possibilité de

Pierre (unintelligible)


BRANVILLE - DANESTAL

"LES COLOMBAGES DU GARDEN CLUB"


06
07
06

Ilot B
Maison 4P-PMR: B01-R+1

S. HABITABLE	R+1
Dégagement	3.17 m ²
SdE	2.61 m ²
Chambre 1	1.76 m ²
Chambre 2	8.46 m ²
(<180)	
TOTAL	22.00 m²
TOTAL GENERAL	54.64 m²
Balcon	0.55 m ²

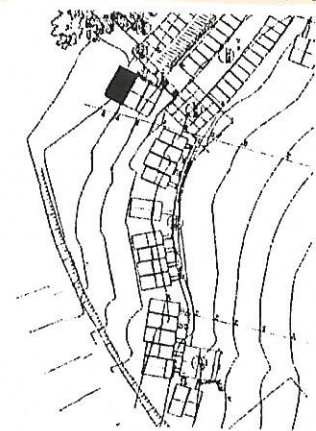

Maison 4P-PMR: B01-R+1

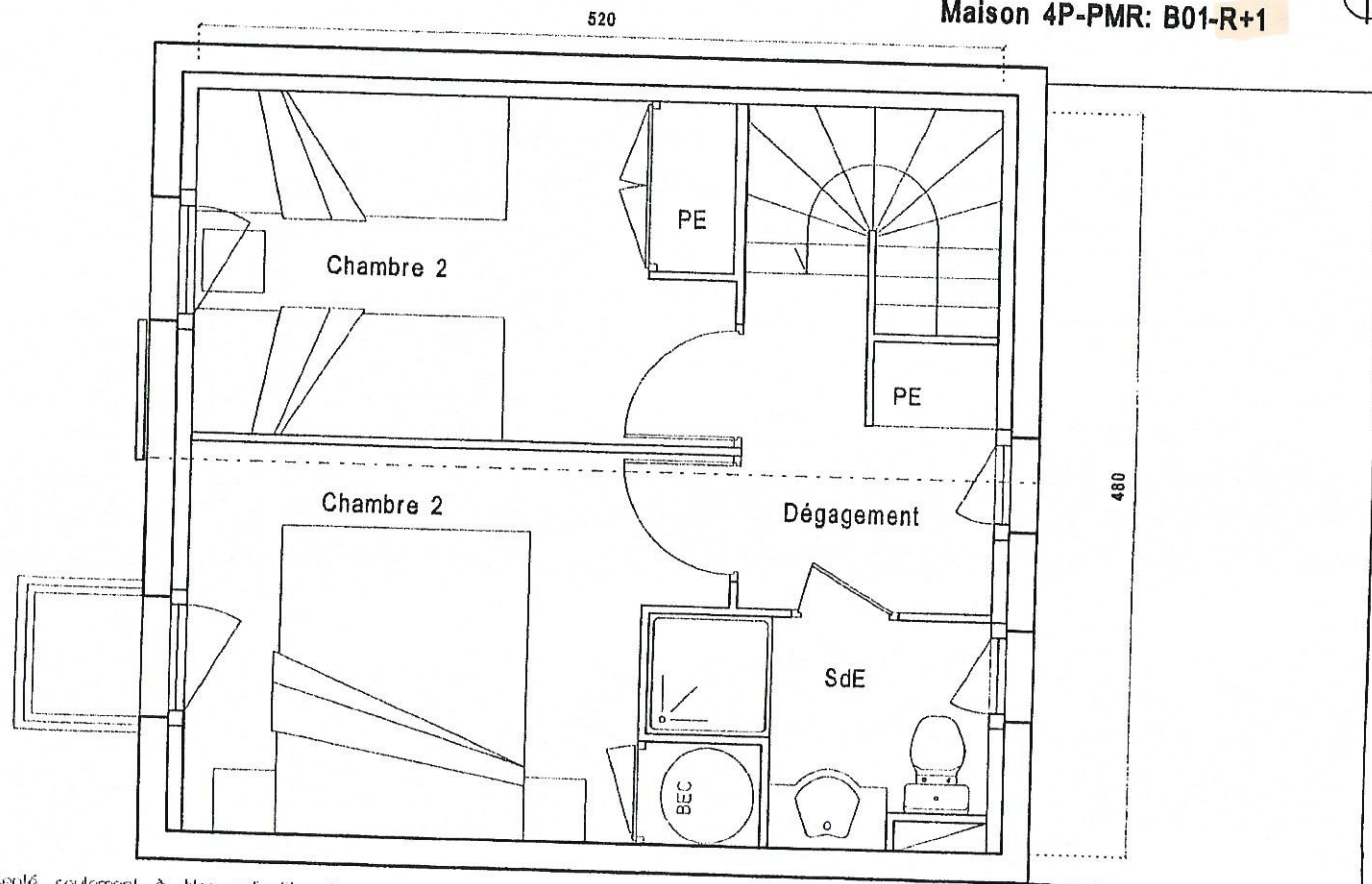

Nota : Le mobilier est représenté seulement à titre indicatif.