



RESIDENCE DE TOURISME

26 et 28, rue des Frères Chausson
Rue du Contrat Social
92600 ASNIERES SUR SEINE

107

ETAGE	R+1 R+2 R+3 R+4	TYPOLOGIE	T1	N°	1115 1215 1315 1415
-------	--------------------------	-----------	----	----	------------------------------

Entrée	4.13
SDE	3.09
Séjour	11.85
Placard	0.72
SURFACE HABITABLE m²	19.79

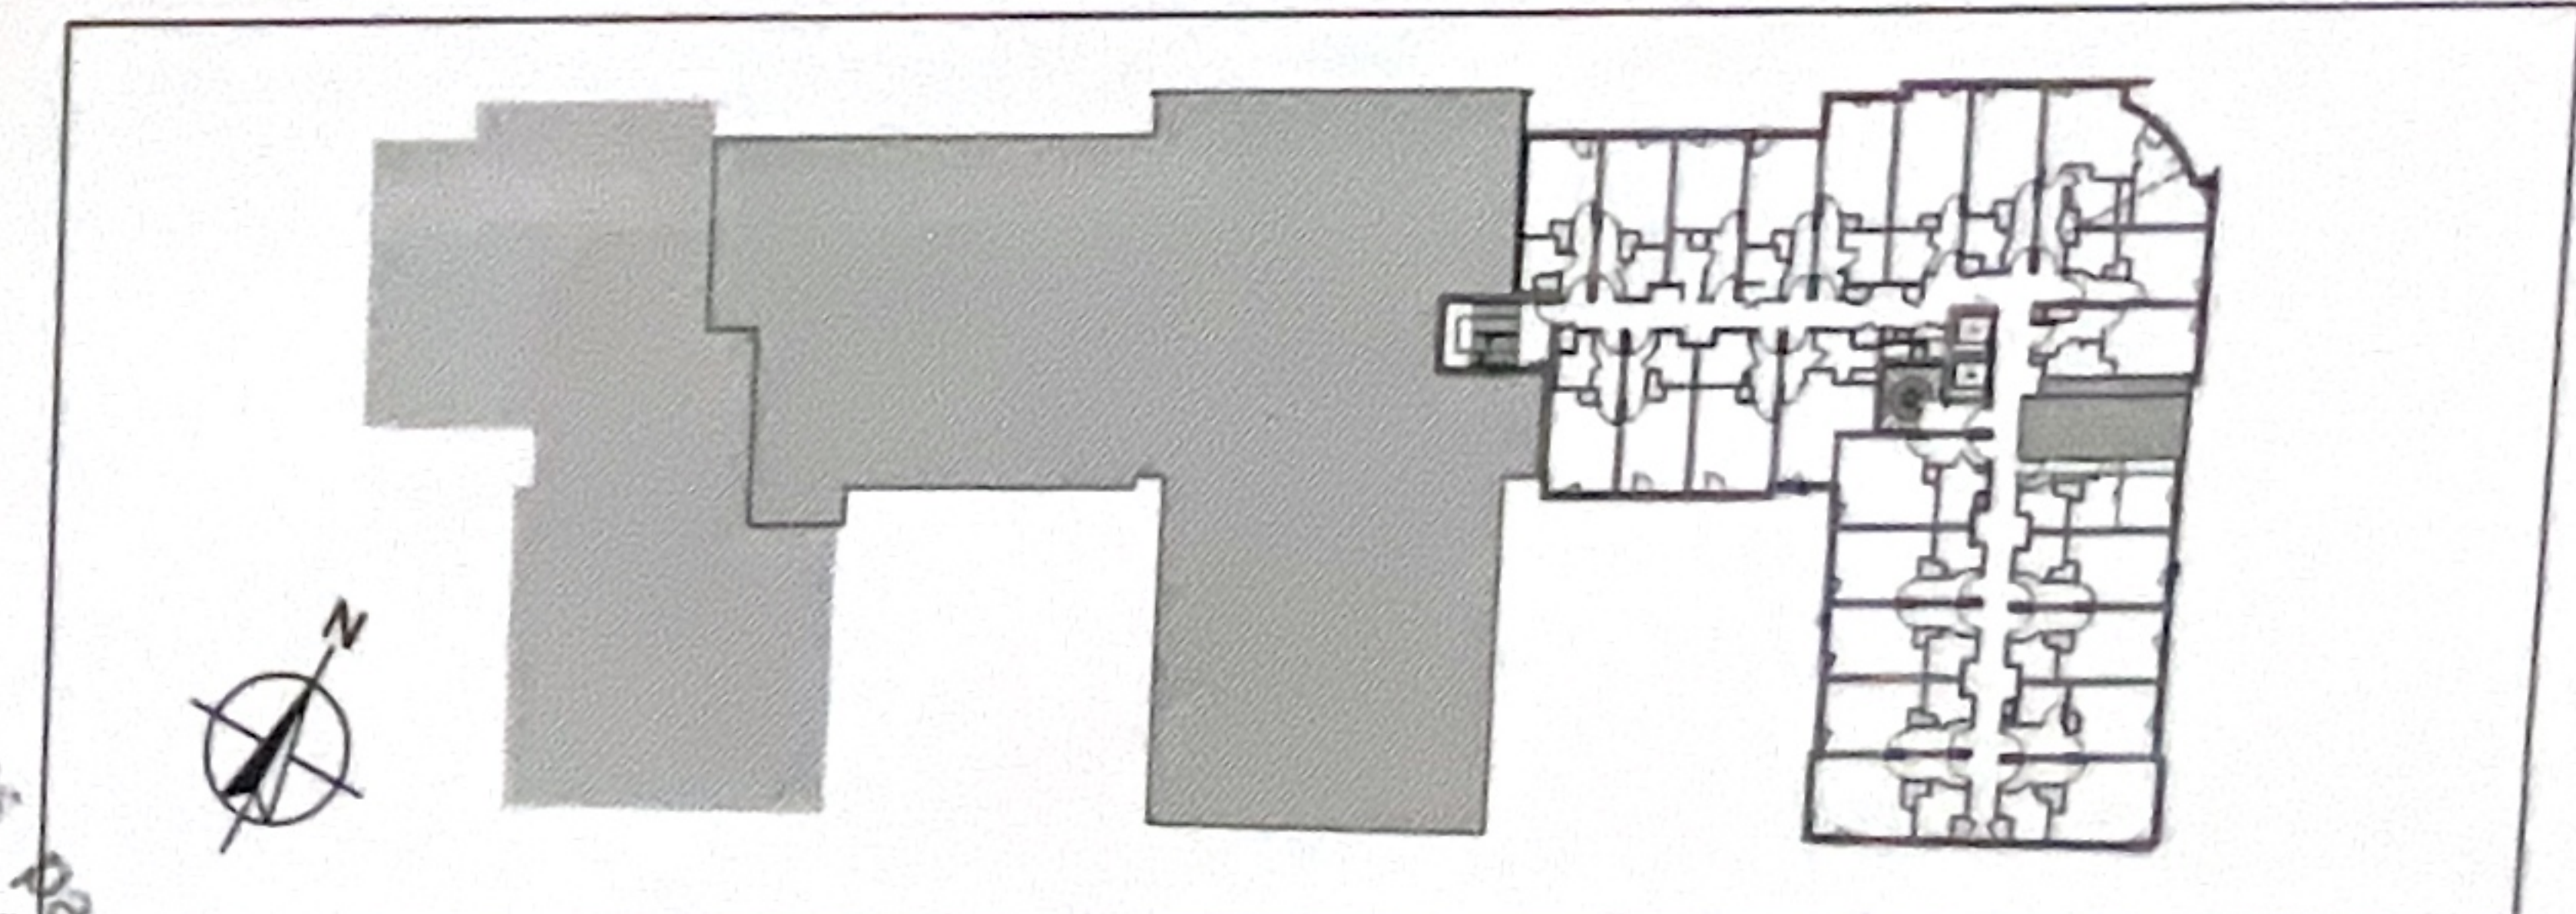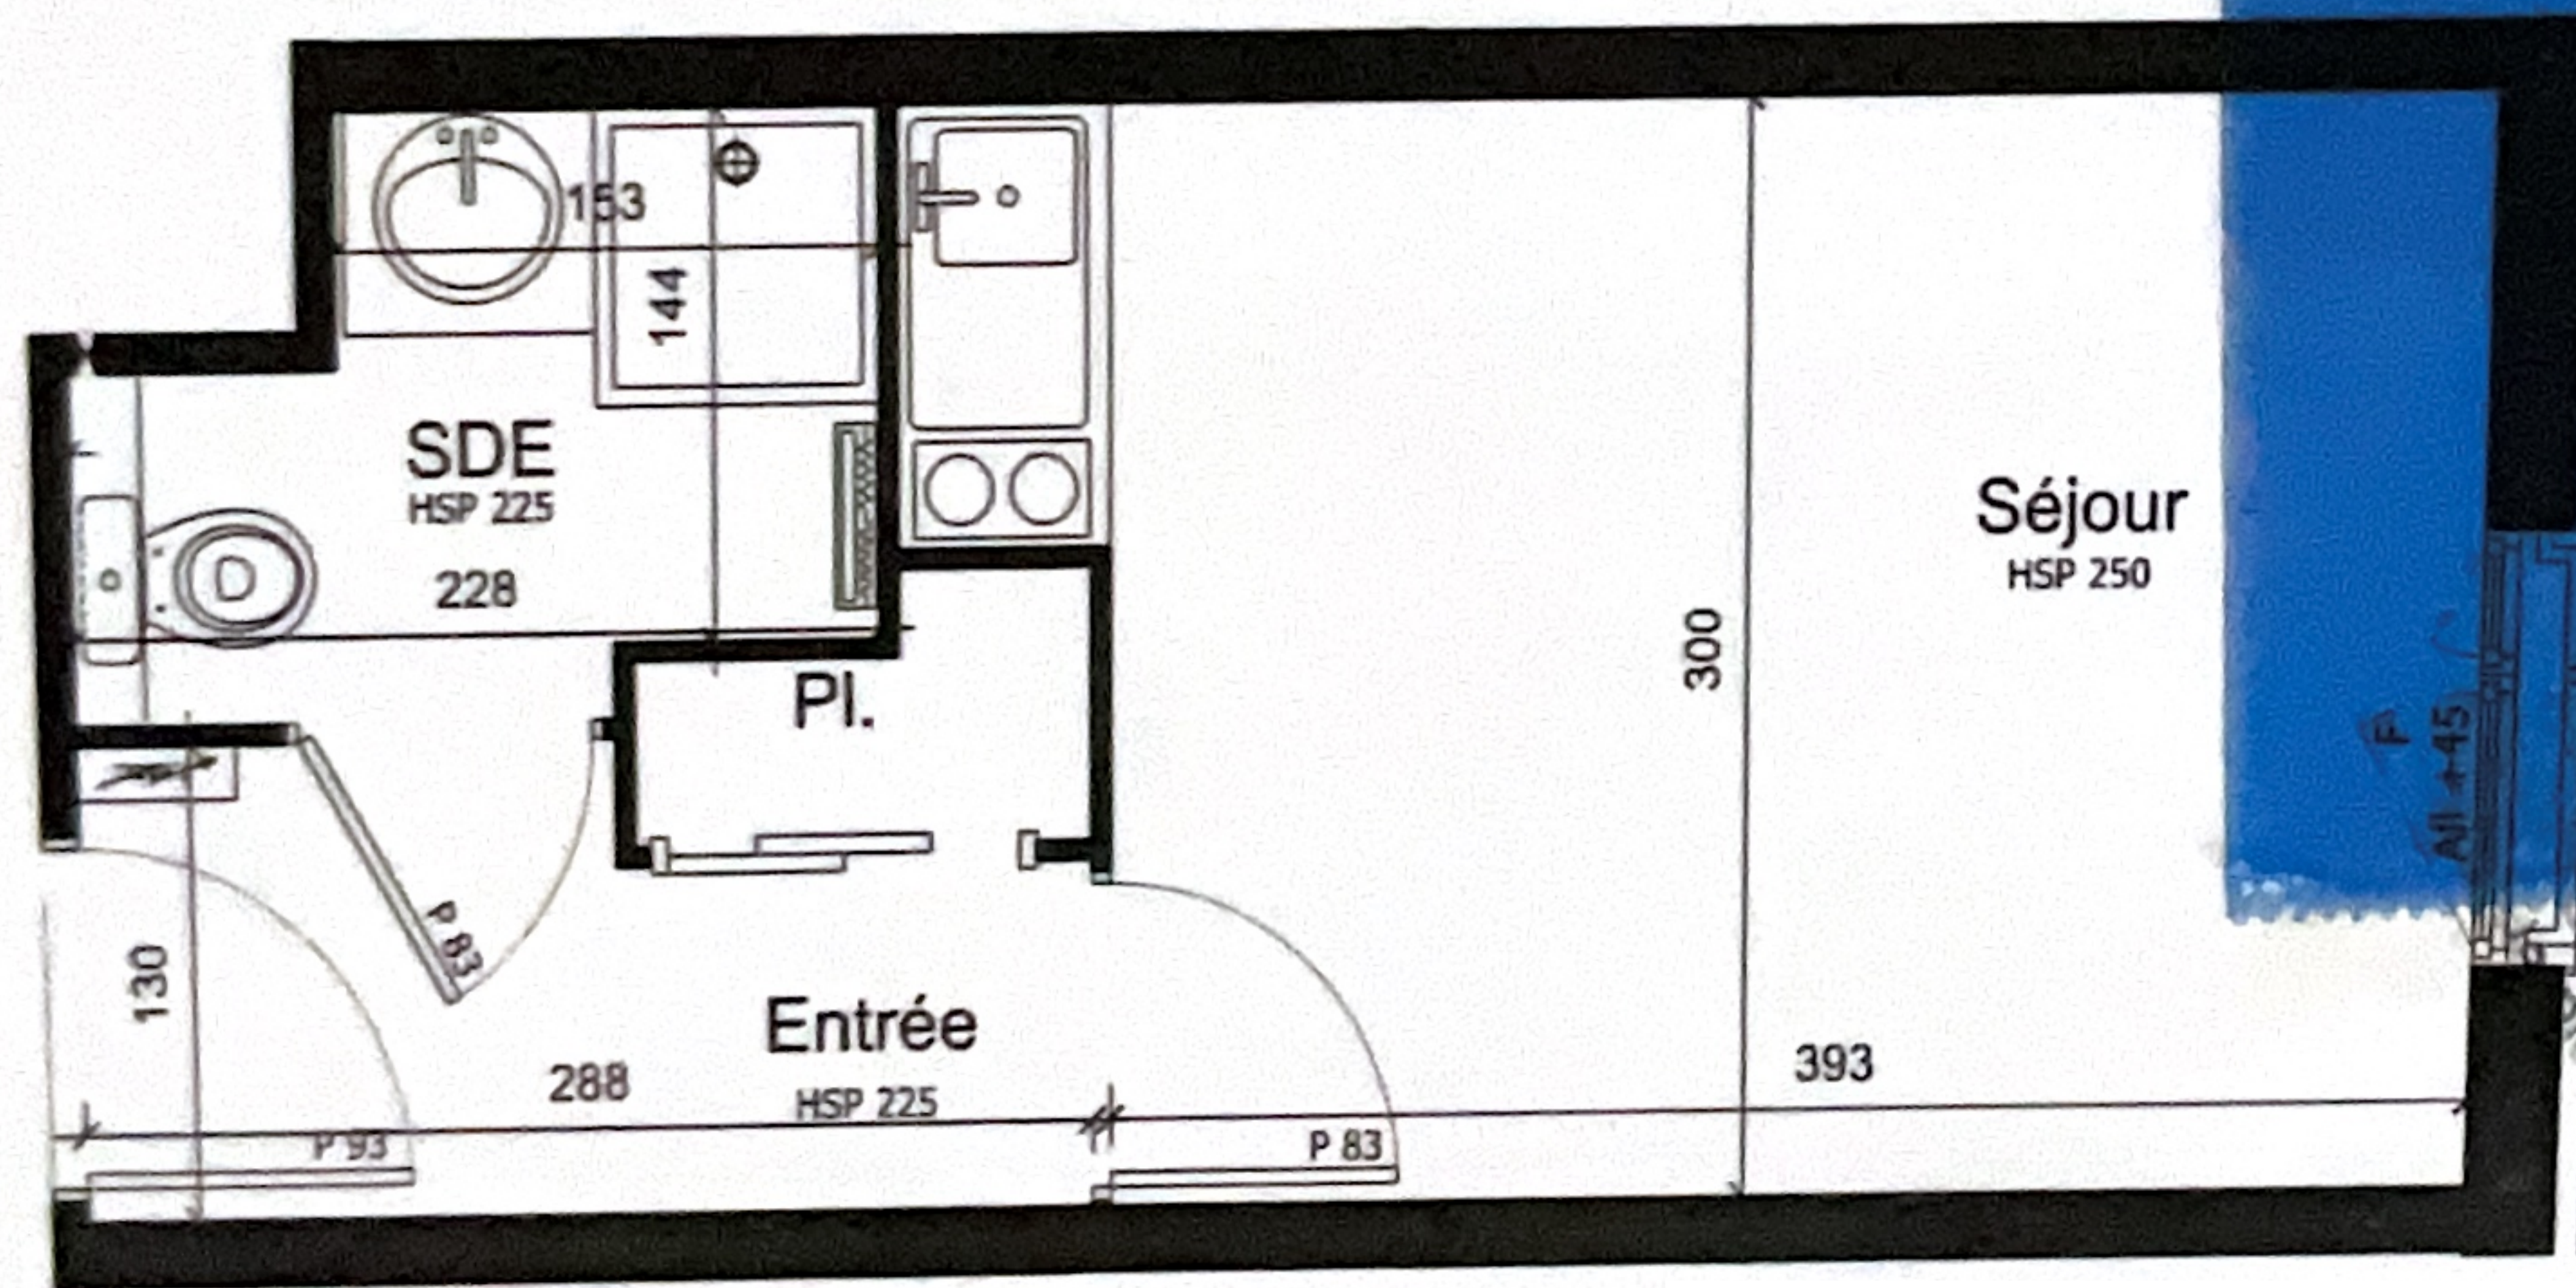

Radiateur sèche-serviettes

Tableau électrique

PF : porte-fenêtre

All : allège

NOTA 1: Ces plans ont été réalisés sur la base du DCE indice A du 30.11.08.
Des modifications sont susceptibles d'être apportées à ce plan en fonction des nécessités techniques ou administratives de la réalisation, tant en ce qui concerne les dimensions libres que l'équipement. Les retombées, faux-plafonds et soffites, ainsi que l'emplacement des équipements sont figurés à titre indicatif. Les soffites ne sont pas démontables. Les plantations éventuelles ne sont pas contractuelles.



Date
19.05.09
Indice
0