
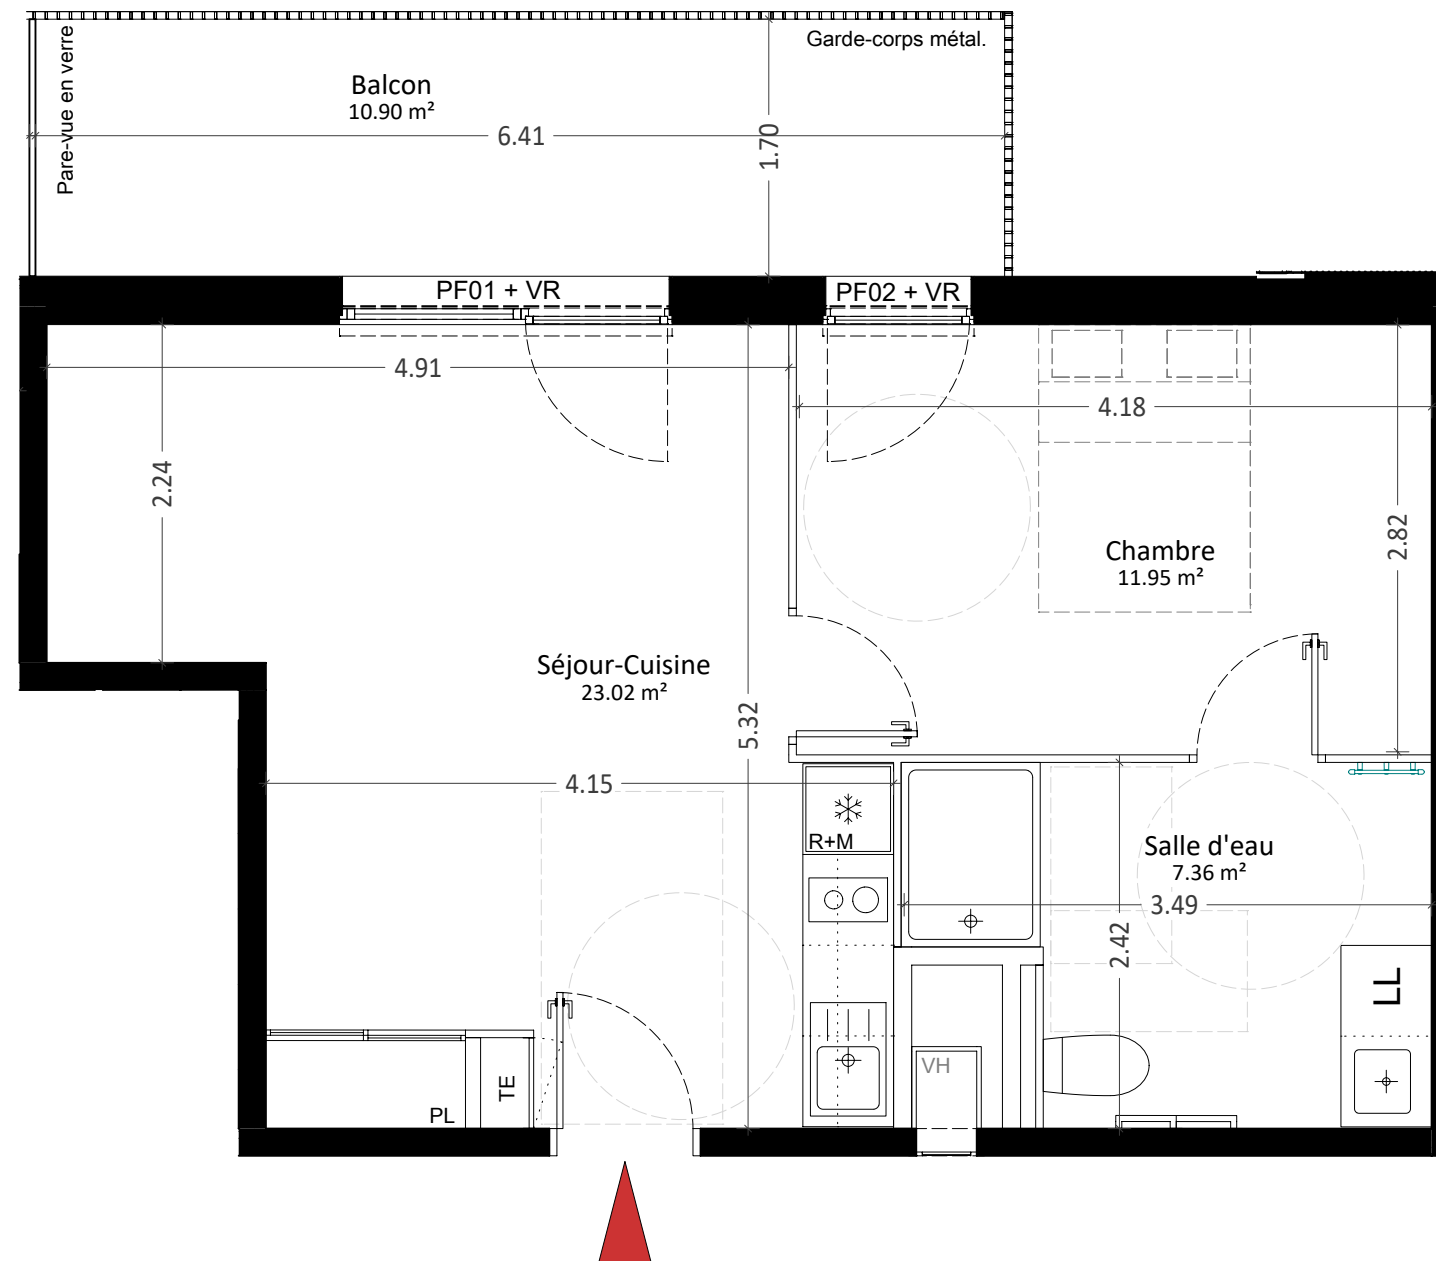


2 PIECES - Appt : A602

R+6

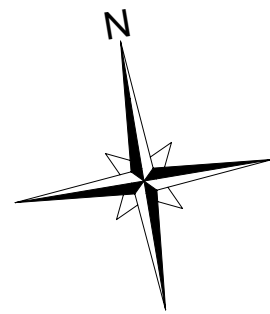

SEJOUR - CUISINE - PLACARD	23.02 m ²
SALLE D'EAU	7.36 m ²
CHAMBRE	11.95 m ²
SURFACE HABITABLE	42.33 m²
TERRASSE / BALCON	10.90 m ²

LEGENDE

PF : Porte-fenêtre

F : Fenêtre

VR : Volet Roulant


R+M : Colonne Réfrigérateur + Micro-onde

LL : Emplacement Lave Linge

PL : Placard

TE : Tableau électrique

MC : Main courante

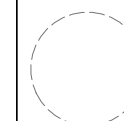

Rayon de giration



Espace d'usage
PMR



Des modifications sont susceptibles d'être apportées à ce plan en fonction des nécessités techniques de la réalisation, tant en ce qui concerne les dimensions du logement que son équipement. Les retombées, soffites, faux plafonds ainsi que les équipements ne sont pas tous mentionnés ou la sont à titre indicatif. Les cotations et surfaces sont approximatives dans les limites réglementaires.