




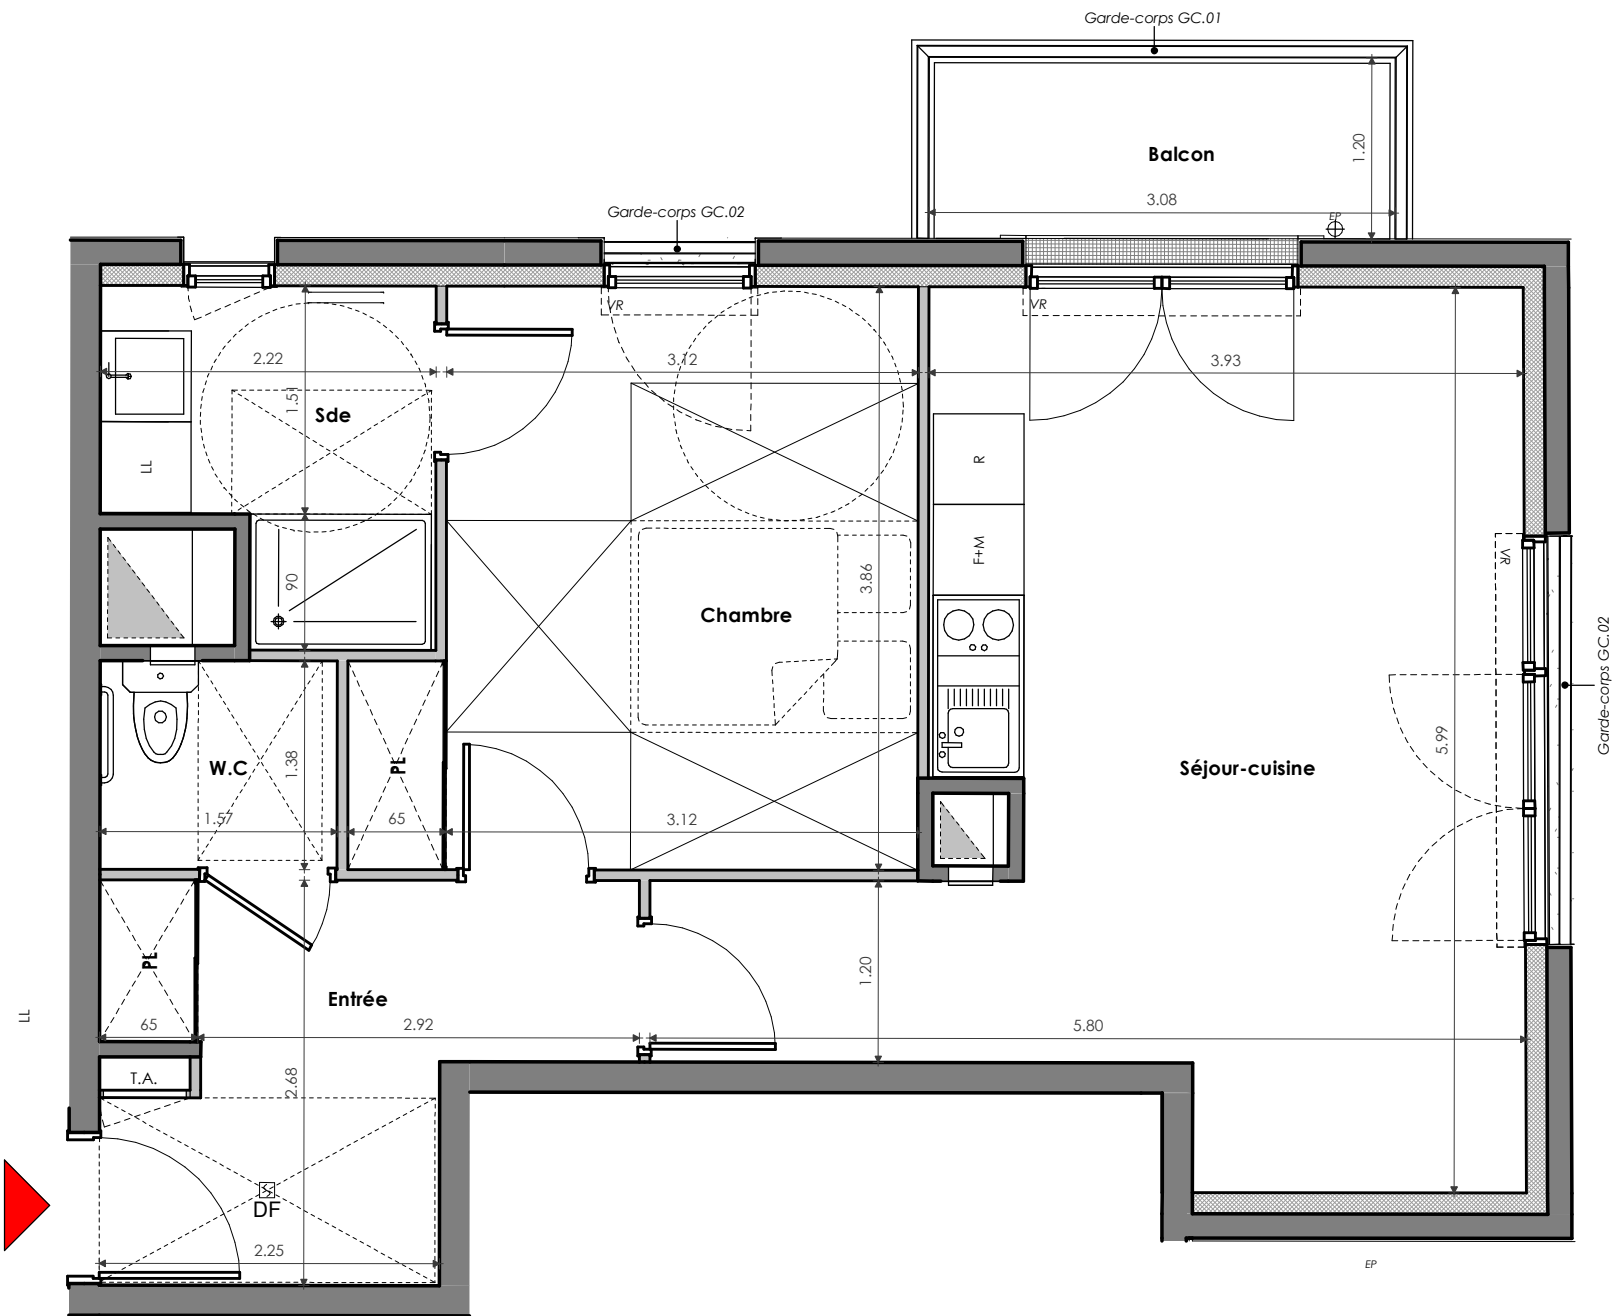

NOTA: Le présent document exprime la figure et les dispositions générales de l'appartement.
Des modifications sont susceptibles d'être apportées à ce plan en fonction des impératifs techniques de la construction. Des modifications sont susceptibles d'être apportées en fonction des nécessités techniques de la réalisation ainsi que de la localisation des équipements électriques et des radiateurs avant signature de l'acte authentique. Les retombées et faux plafonds ne sont pas figurés. Les surfaces sont approximatives dans les limites fixées par la réglementation.

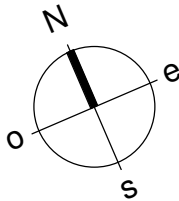

SCCV Les Séniories en ville de Mantes-la-Jolie
2 Place Auguste Albert
31 500 Toulouse

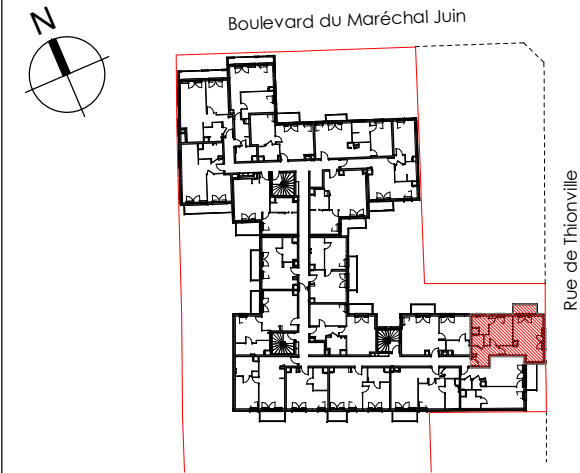

PLAN DE VENTE

Logement B206 de 2 pièces
2ème étage

Entrée	7.37 m²
Séjour-cuisine	23.90 m²
Chambre	12.94 m²
Sde	4.46 m²
W.C	2.17 m²
Surface totale habitable	50.84 m²
Balcon	3.68 m²
Surface totale extérieure	3.68 m²

LEGENDE :

R	Réfrigérateur	PI	Placard
F+M	Meuble colonne avec Four et emplacement Micro-ondes	VR	Volet roulant
LV	Emplacement lave-linge	⊕	Descente eau pluviale
	Porte-fenêtre	▨	Faux-plafond
		T.A	Tableau électrique
			Fenêtre

13.09.2018

Indice:A

B206-ACT-LMLJ/B206