




PIERRE & VACANCES
CONSEIL IMMOBILIER

DOUARNENEZ - TREBOUL
Résidence Le Coteau et La Mer
Bâtiment 1
Appartement 2 pieces - 2PA' - 1-04

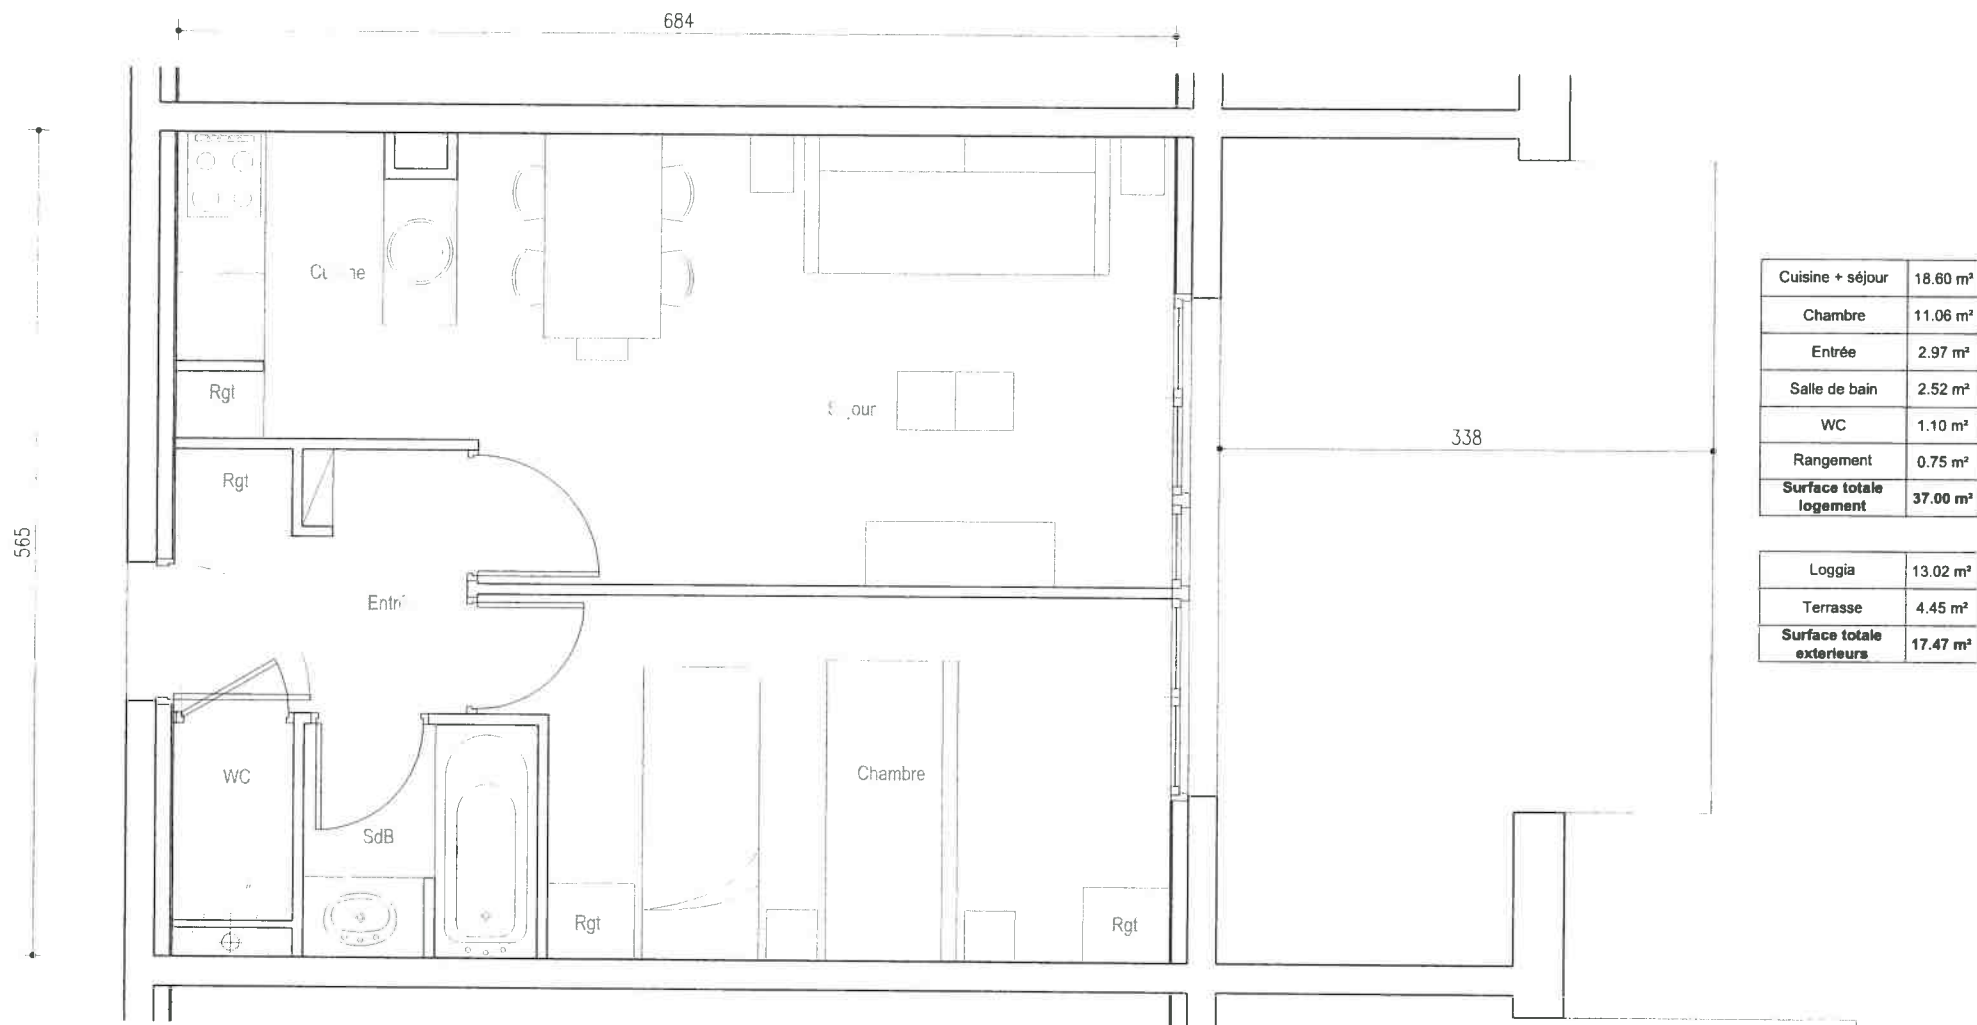

Le mobilier est représenté seulement à titre indicatif.
La société se réserve la possibilité d'apporter à ce plan les modifications
qui seraient dues à des impératifs techniques ou administratifs.

14/05/10




PIERRE & VACANCES
CONSEIL IMMOBILIER

DOUARNENEZ - TREBOUL

Résidence *Le Coteau et La Mer*

Plan de masse

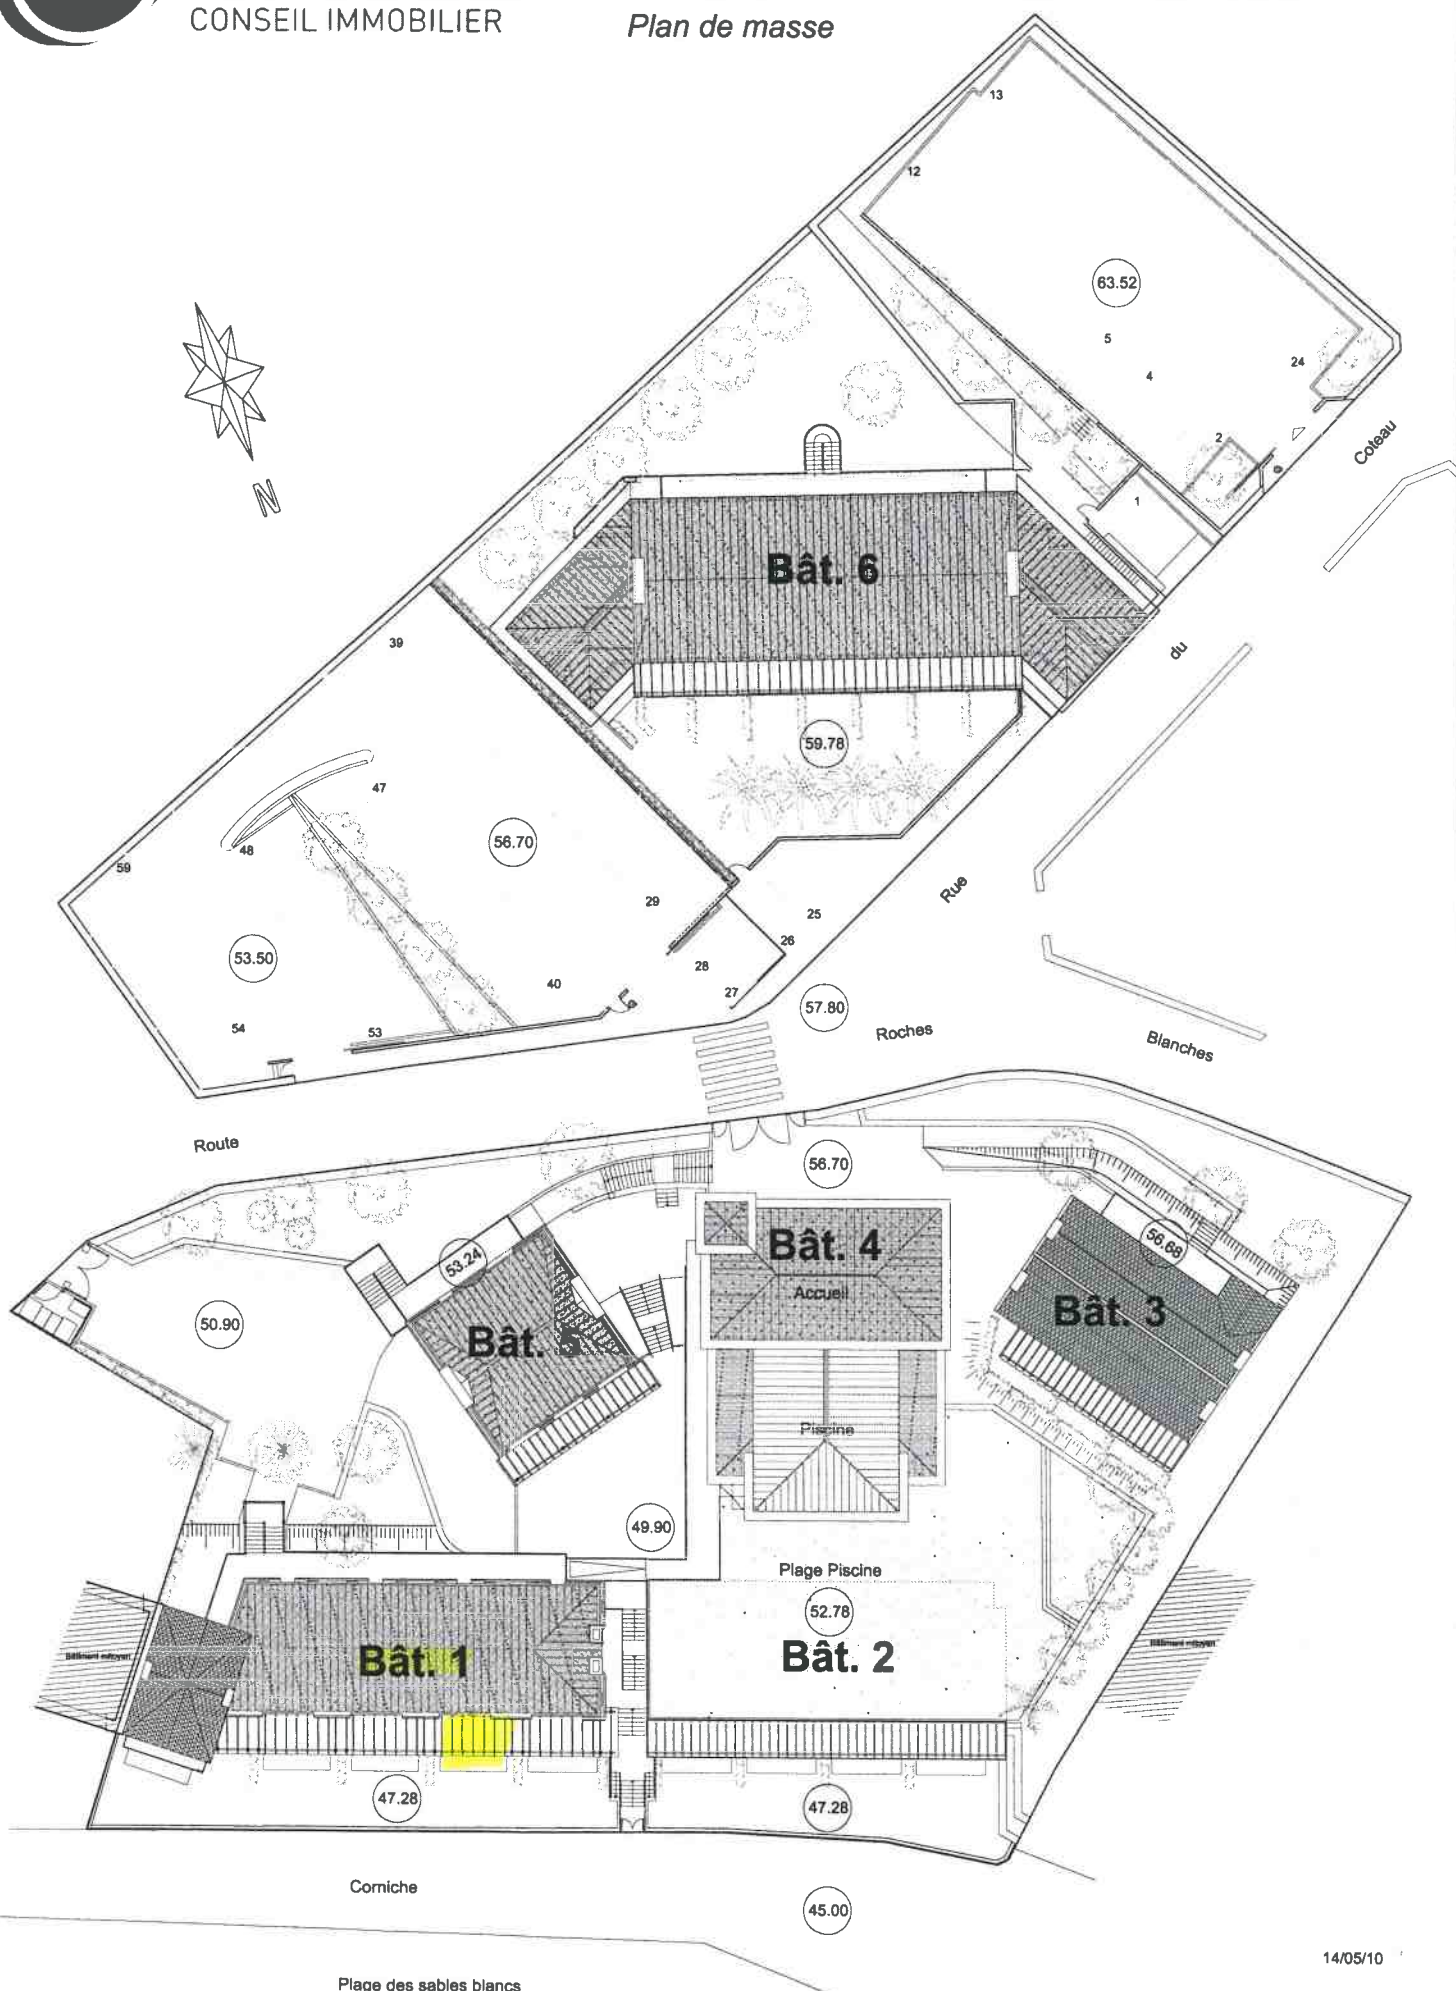



PIERRE & VACANCES
CONSEIL IMMOBILIER

DOUARNENEZ - TREBOUL

Résidence Le Coteau et La Mer


Bâtiment 1,2,3,4,5 & 6
Façades de répartition

Niveau 2		2PC 6-22	2PC 6-23	2PC 6-24	2PC 6-25	2PC 6-26	2PC 6-27	2PC 6-28	
Niveau 1	2/3PC 6-11	2PC 6-12	2PC 6-13	2PC 6-14	2PC 6-15	2PC 6-16	2PE 6-17	2PC 6-18	2/3PC 6-19
Rez-de-jardin	2/3PC 6-01	2PC 6-02	2PC 6-03	2PC 6-04	2PC 6-05	2PC 6-06	2PC 6-07	2PC 6-08	

Bâtiment 6 - Façade Nord

Niveau 1	2PD 5-11	2PD 5-12	2PD 5-13
Niveau 0	2PE 5-01	2PE 5-02	2PE 5-03
Rez-de-jardin	cave	cave	cave

Bâtiment 5 - Façade Nord-Est

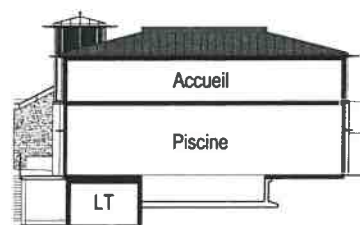

Bâtiment 4 - Façade Nord

Niveau 1	2/3PA 3-11	2/3PA 3-12	2PD 3-13
Rez-de-jardin	2/3PA 3-01	2/3PA 3-02	2PE 3-03

Bâtiment 3 - Façade Nord-Ouest

3PB 1-31	2/3PA 1-32	2/3PA 1-33	2/3PA 1-34	2/3PA 1-35
3PB 1-21	2/3PA 1-22	2/3PA 1-23	2/3PA 1-24	2/3PA 1-25
3PB 1-11	2/3PA 1-12	2/3PA 1-13	2/3PA 1-14	2/3PA 1-15
2PB 1-01	2PA 1-02	2PA 1-03	2PA 1-04	2PA 1-05
			2PA 2-01	2PA 2-02
			2PA 2-11	2PA 2-12
			2PA 2-13	2PA 2-14
			2PA 2-03	2PA 2-04

Bâtiment 1 et 2 - Façade Nord

Niveau 3
Niveau 2
Niveau 1
Niveau 0