




GRUPE
PIERRE & VACANCES

LE CLOS D'EGUISHEIM

Appartement 2 Pièces - 2PB

B 103

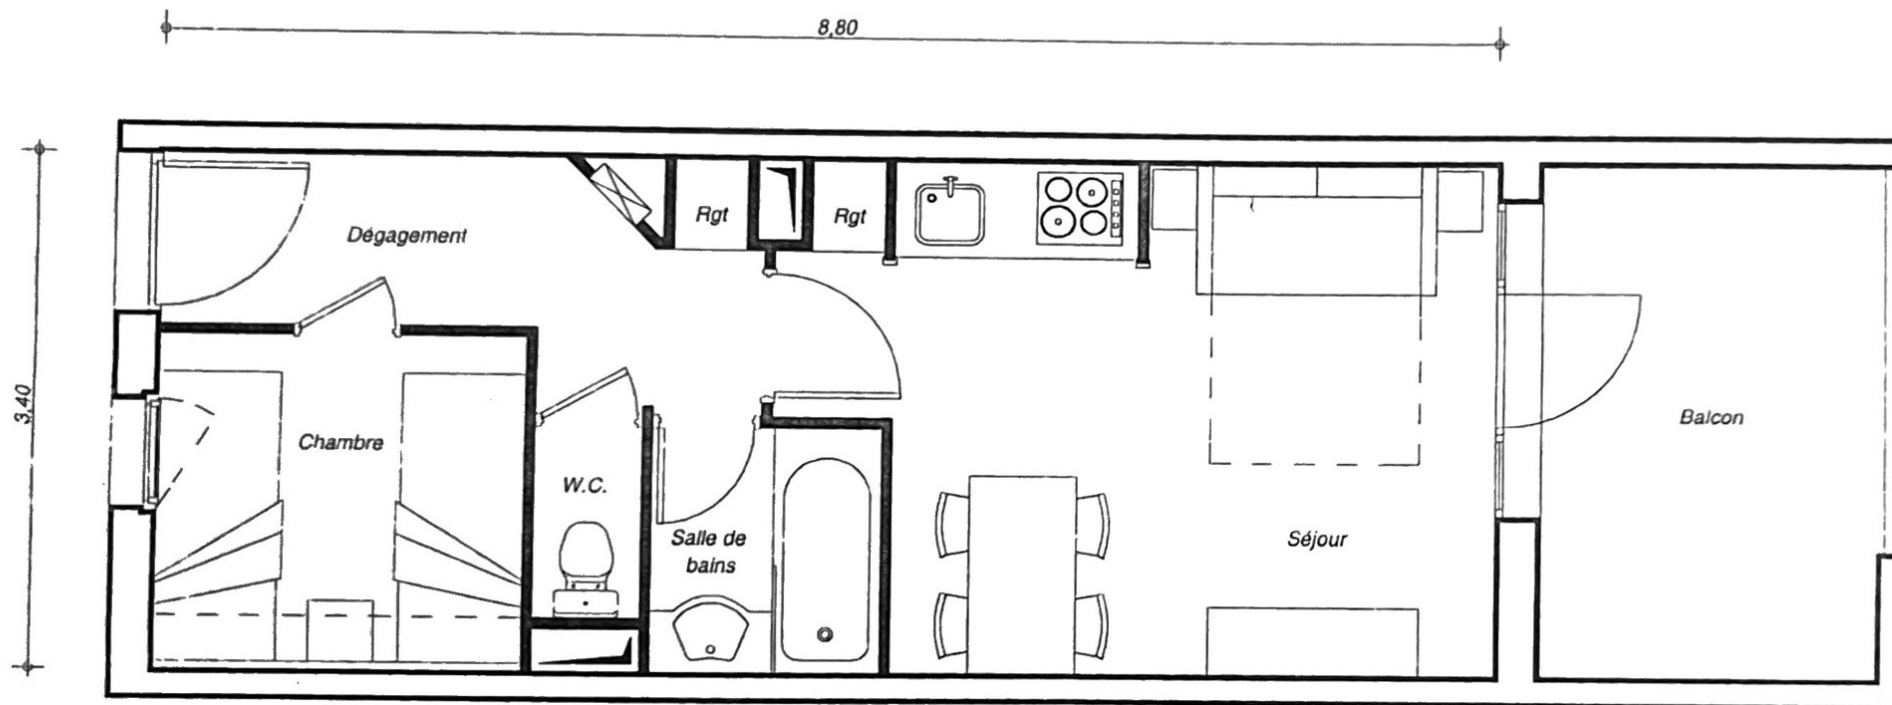

SURFACE HABITABLE :

W.C. :	0,9 m2
Séjour :	14,5 m2
Chambre :	5,3 m2
Rangements :	0,6 m2
Dépagement :	4,8 m2
Salle de bains :	2,4 m2

TOTALE : 28,5 m2

Surface Balcon : 7,6 m2

Le mobilier est représenté seulement à titre indicatif

La société se réserve la possibilité d'apporter à ce plan les modifications qui seraient dues à des impératifs techniques ou administratifs.

04/11/05