




GROUPE
PIERRE & VACANCES

LE CLOS D'EGUISHEIM

Studio - STH

C 007

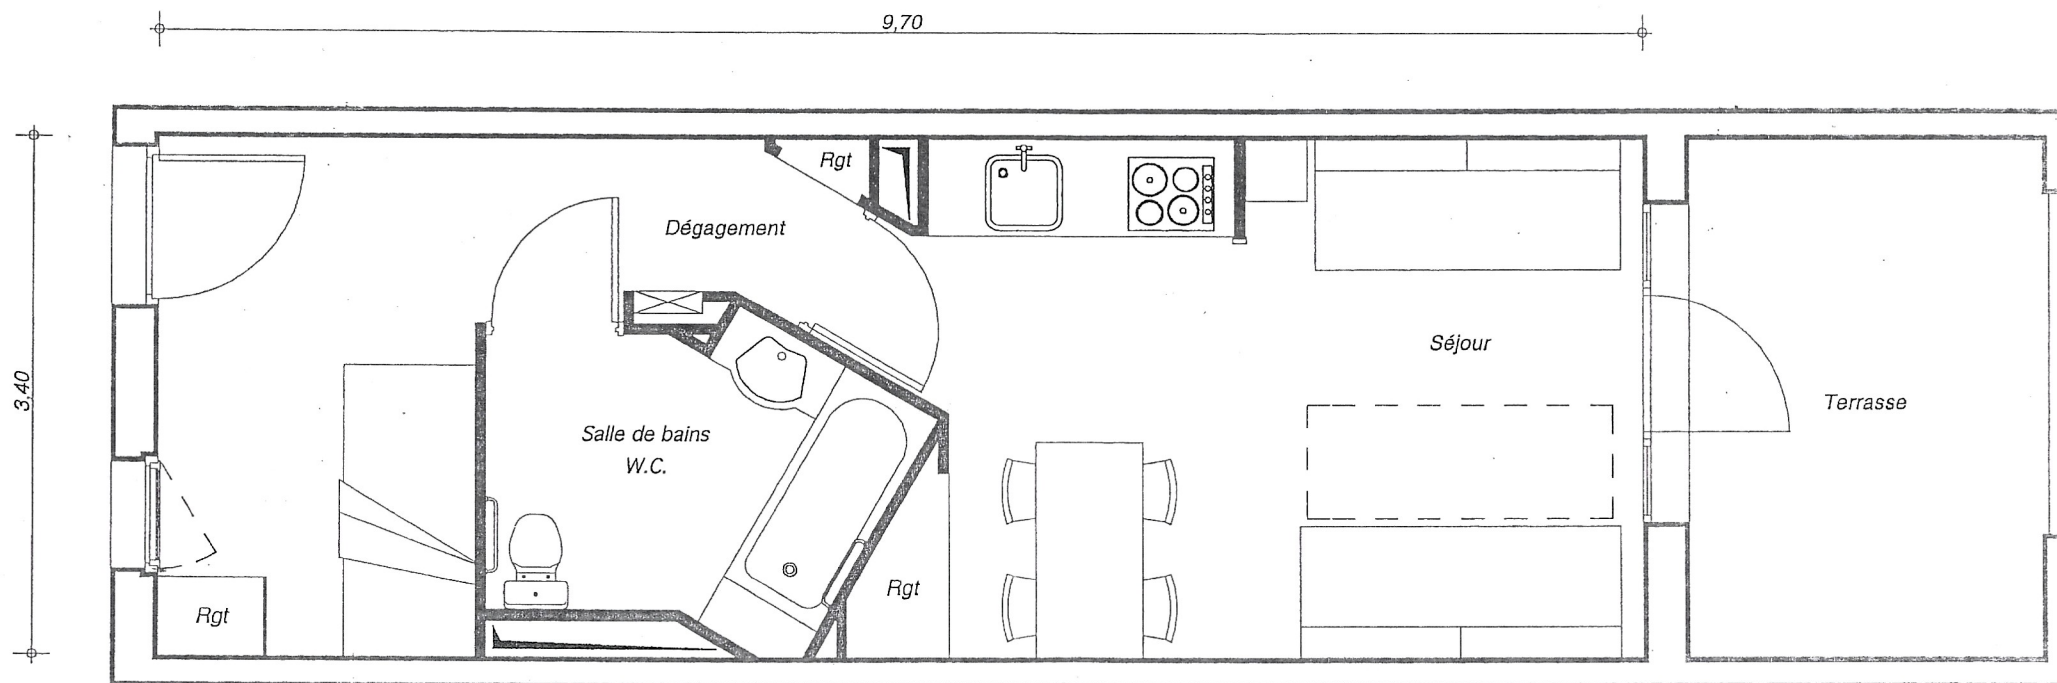

SURFACE HABITABLE :

Séjour : 16,2 m²
Rangements : 0,8 m²
Dépassement : 9,6 m²
Salle de bains : 4,9 m²

TOTALE : 31,5 m²

Surface terrasse : 8,1 m²

Le mobilier est représenté seulement à titre indicatif

La société se réserve la possibilité d'apporter à ce plan les modifications qui se justifient dues à des impératifs techniques ou administratifs.

04/11/05

EGUISHEIM

(Haut-Rhin)


"Le Clos d'EGUISHEIM"

Route de Wettolsheim

COPROPRIETE

Sous-Sol



Document établi à partir des plans réalisés par DIENER GUIRARD
ARCHITECTURE S.A.S., architectes à PARIS (17ème Arrondissement), et
annoté par la SELAS MALENFER-DUFOUR, Géomètres-Experts, afin d'être
annexé au règlement de copropriété.

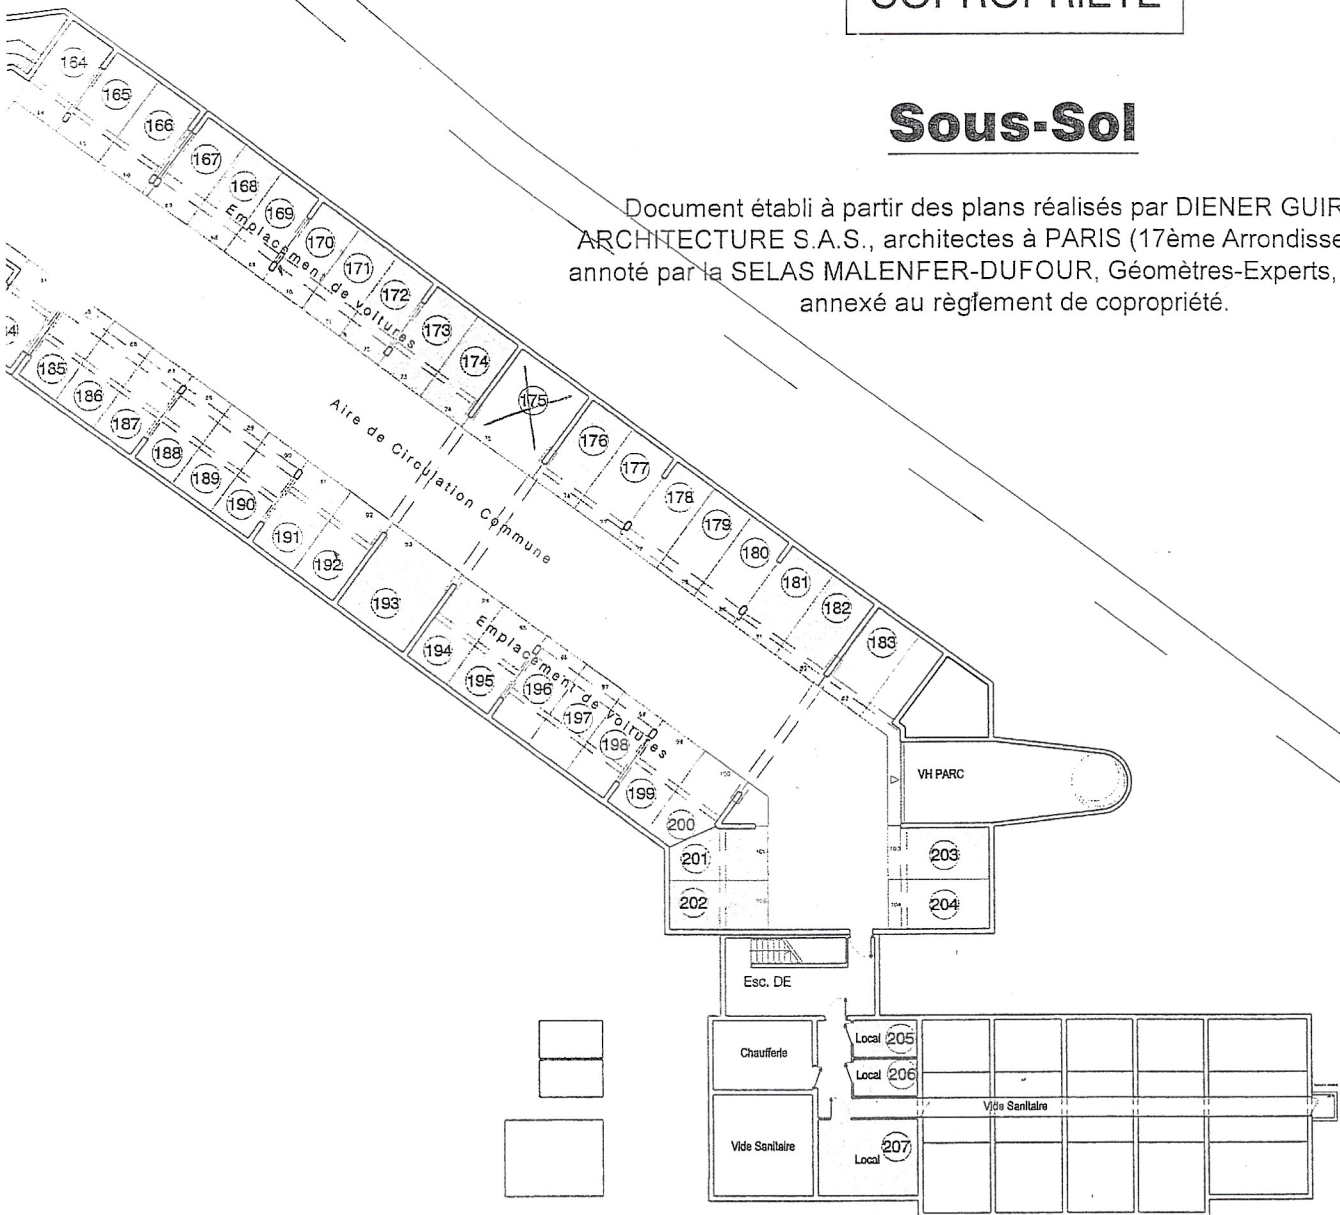


Dossier : 51415 - Archive : 05_1415 - Indice : C
Date : Novembre 2005- Resp : SL

MALENFER-DUFOUR > géomètres-experts
Bureau principal :
5, rue de Valenciennes - 92010 SEVRES
Tél : 01 46 20 14 00 - Fax : 01 46 20 14 01
Bureau secondaire :
23, rue Olivier Métra - 75020 PARIS
Tél : 01 47 97 17 09 - Fax : 01 47 97 29 10
www.malenfer.fr
geometre@malenfer.fr

Isheim

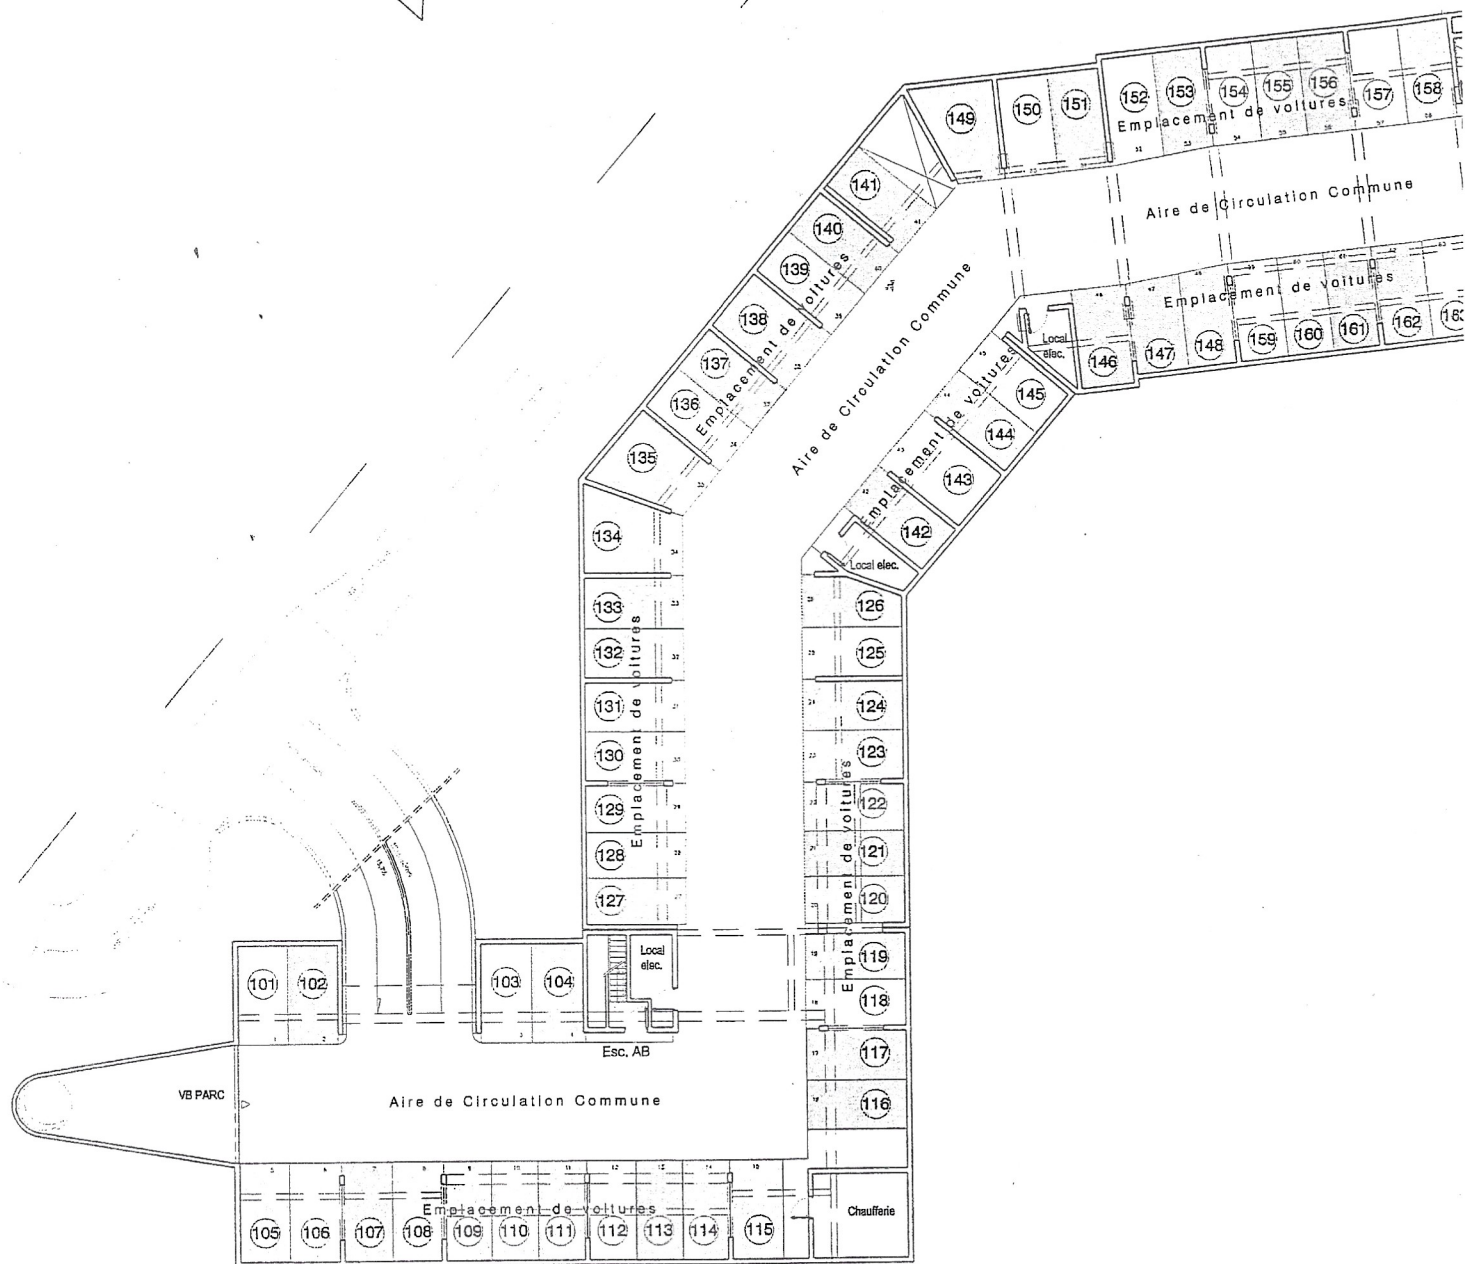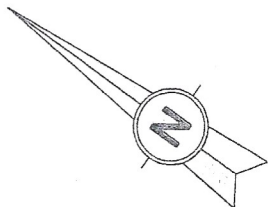


Route de Wett

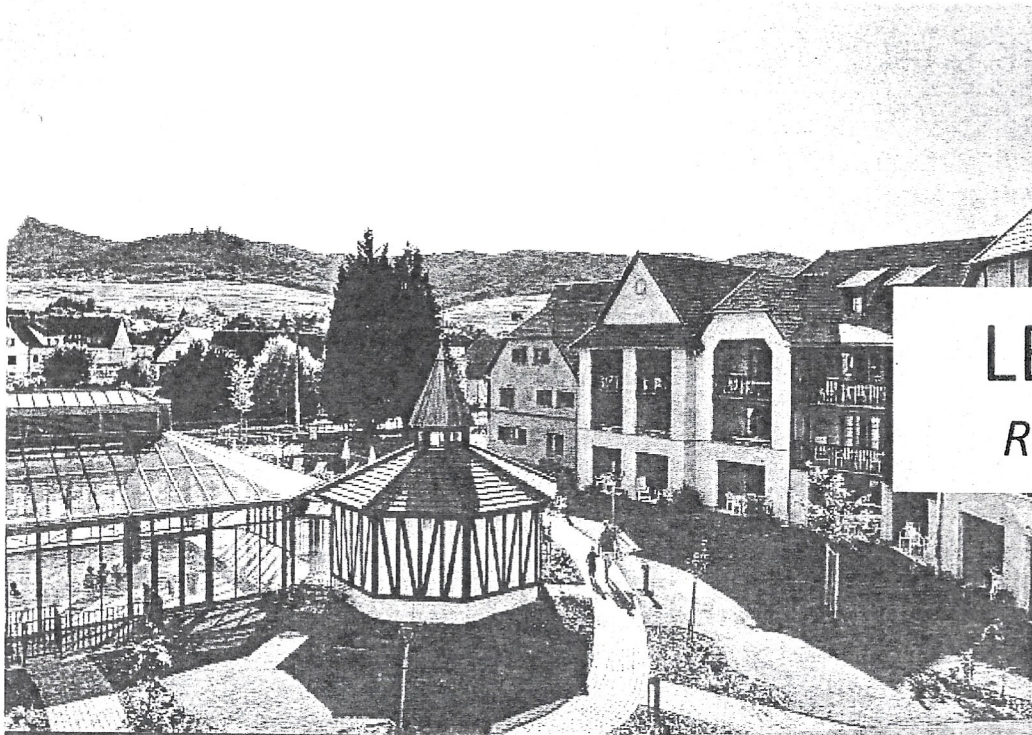



LE CLOS D'EGUISHEIM


Rénovation - Projet de décoration

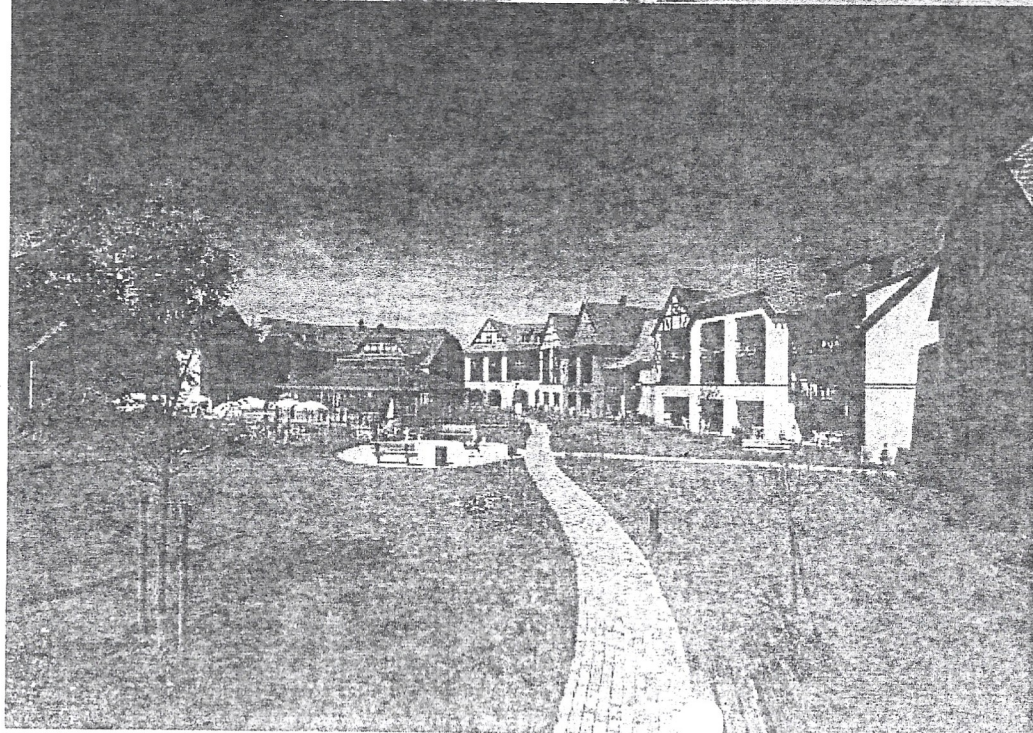

Pierre & Vacances
CenterPares

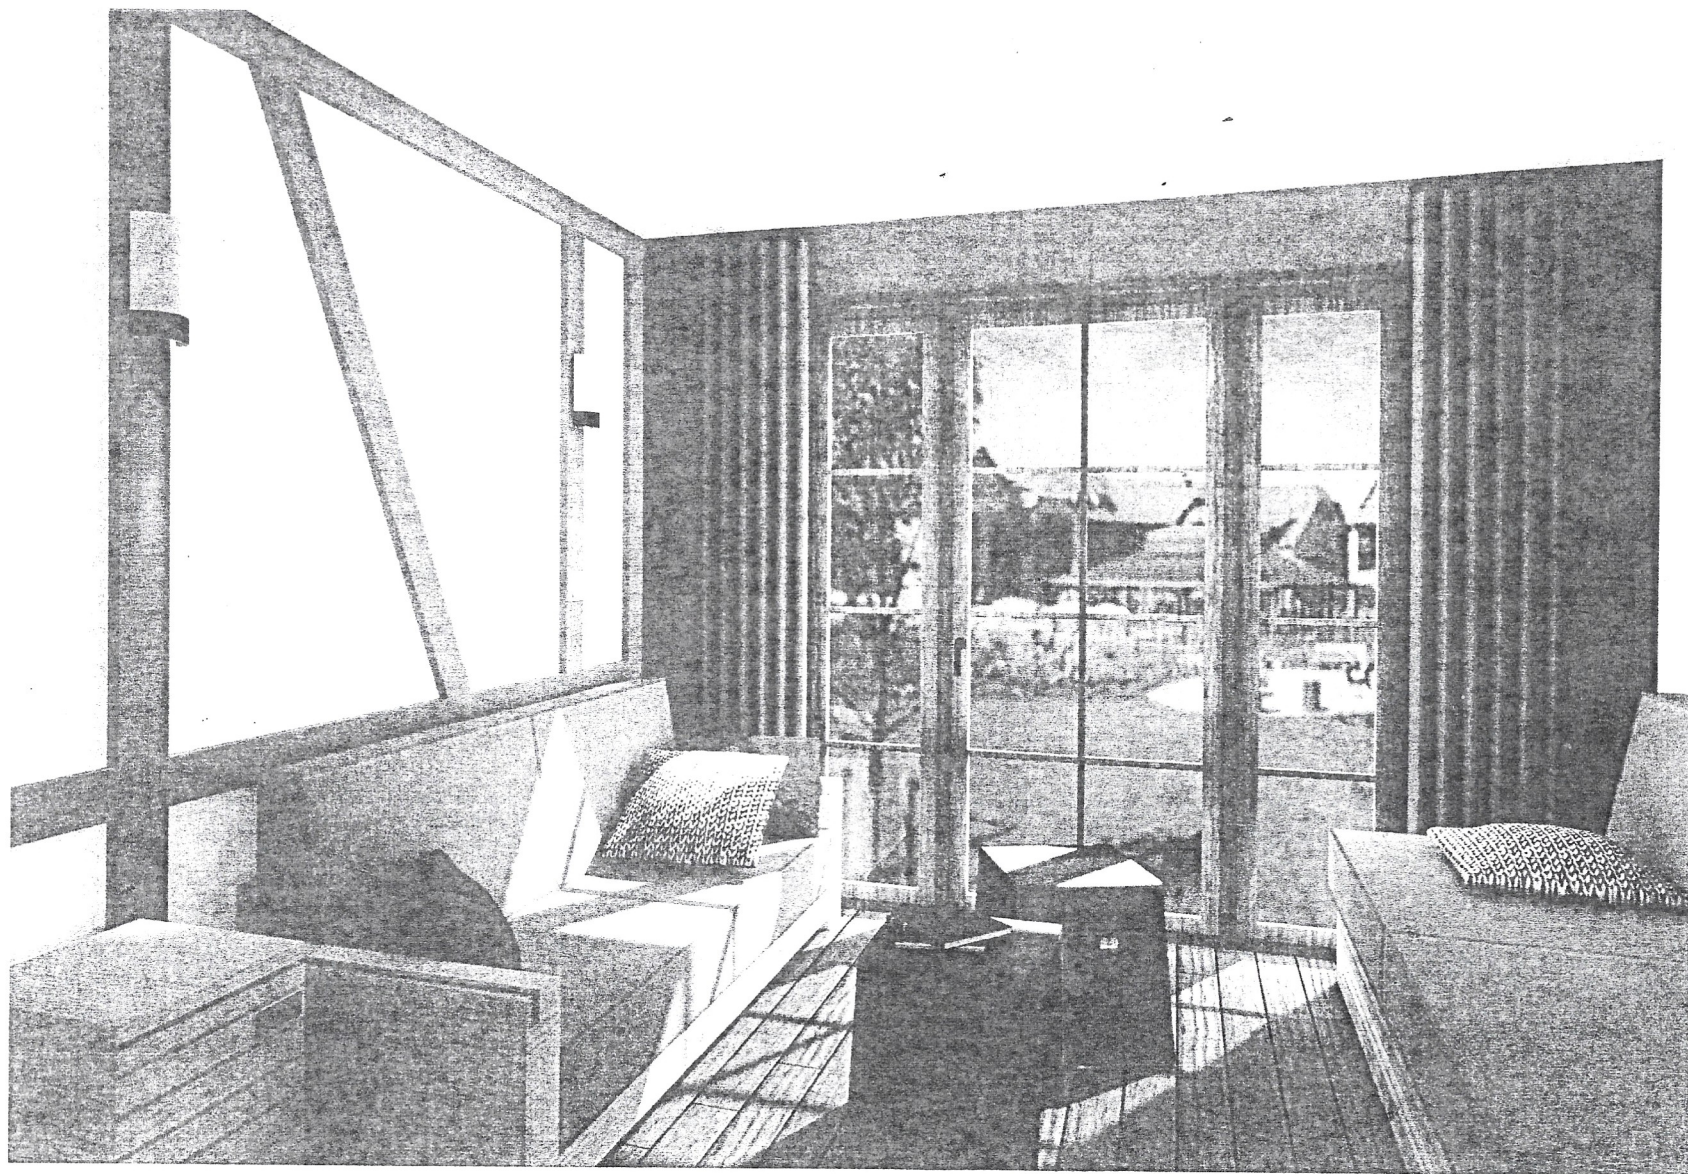

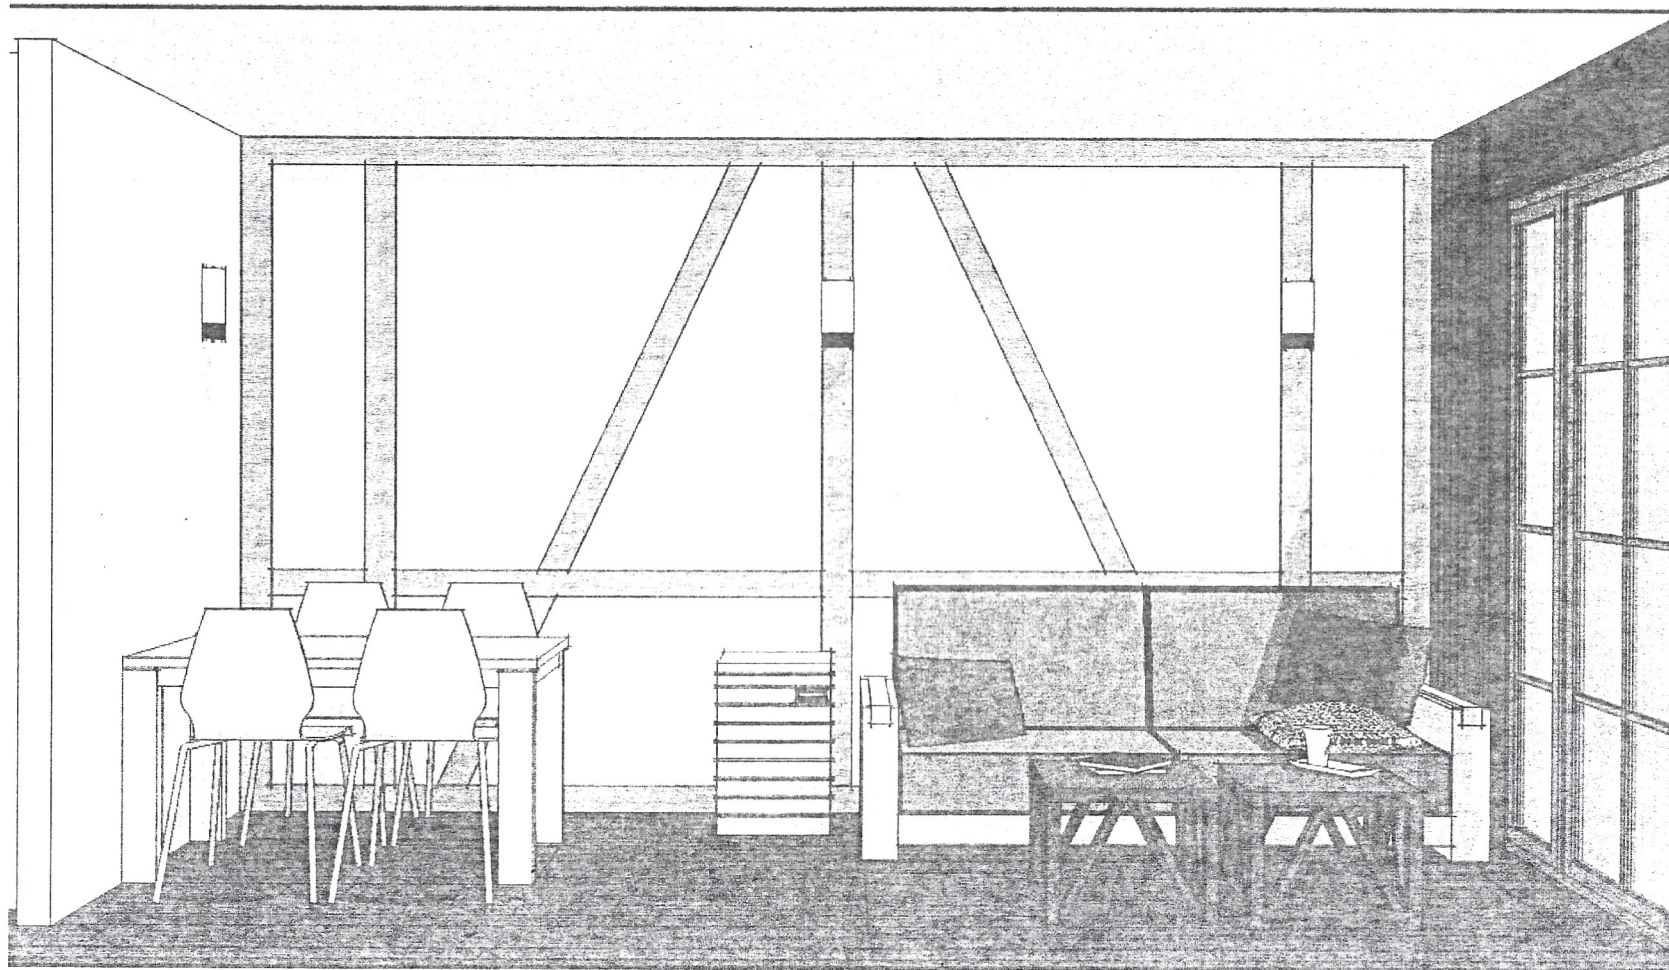

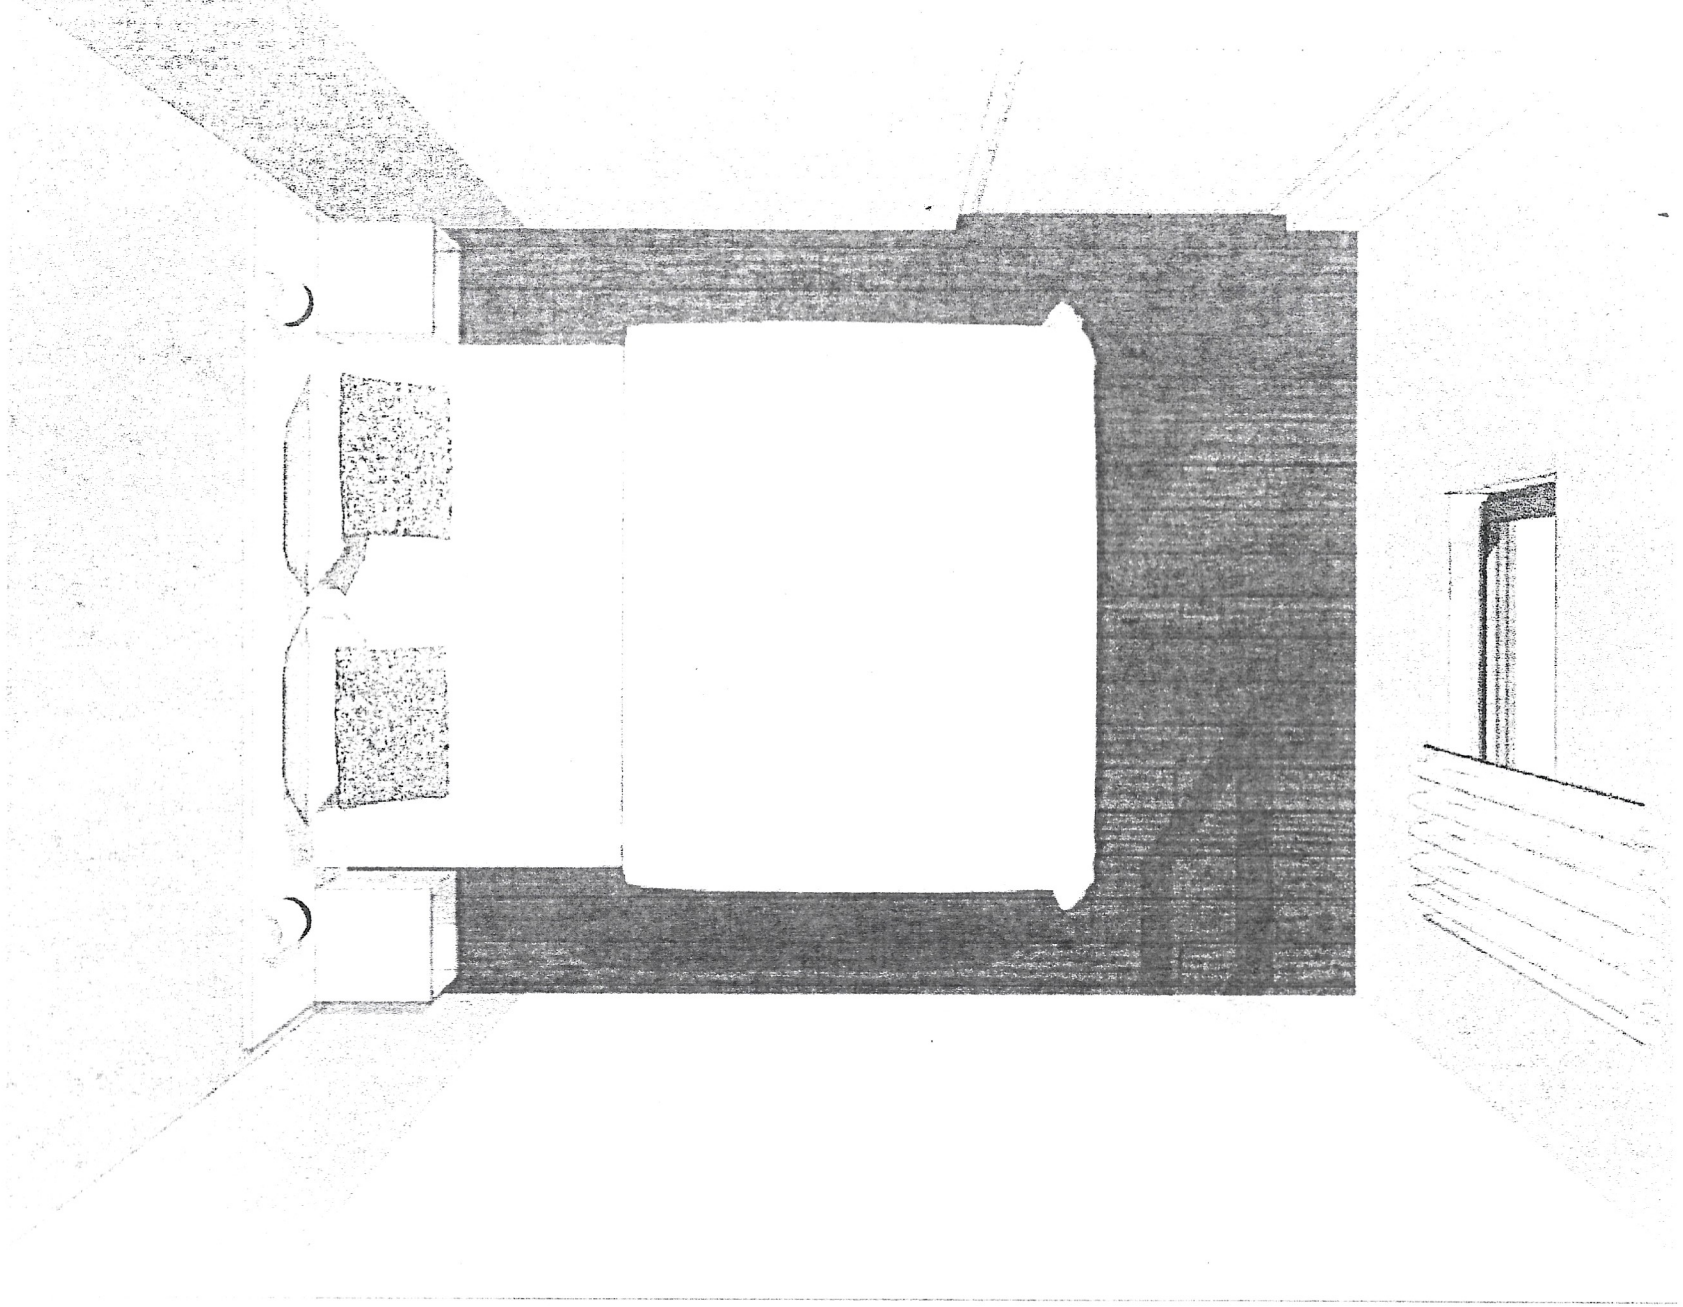

Chambres