




HALL+ PLACARD	3.71 m2
SEJOUR	29.45 m2
CUISINE	7.73 m2
CHAMBRE 1	12.63 m2
CHAMBRE 2+ PLACARD	9.78 m2
DEGAGEMENT	4.38 m2
WC	2.40 m2
SALLE D'EAU	4.71 m2
BUANDERIE	3.10 m2
SURFACE HABITABLE	77.89 m2
TERRASSE 1	11.74 m2
TERRASSE 2	16.53 m2

	Douille DCL en plafond ou applique		Spot encastré
	Coupure générale		Prise téléphone
	Interrupteur simple allumage		Prise TV/IFM
	Interrupteur va et vient		Interphone
	Téleinterrupteur		Prise de courant 2P+T
	Hublot extérieur		Prise Rasoir
	Interrupteur lumineux		PC 2P+T directe F, LL, LV
	Bouton de Sonnerie		PC 32A directe
	Sonnerie		Prise de courant (2P+T) Haute
	Commande volet roulant		Applique Classe II
	Pompe à chaleur		Espace réfrigérateur
	Sèche Serviette électrique		Colonne four
	Convecteur électrique		Lave Vaiselle
	Programmateur chauffage		Lave Linge
			Cercle de giration PMR

Des modifications sont susceptibles d'être apportées en fonction des nécessités techniques de la réalisation, tant en ce qui concerne les dimensions du logement que son équipement.

Les retombées, soffites, faux plafonds ainsi que les équipements ne sont pas tous indiqués ou le sont à titre indicatif.

Les différents raccordements représentés en eau et en électricité sont positionnés sur la base d'un principe.

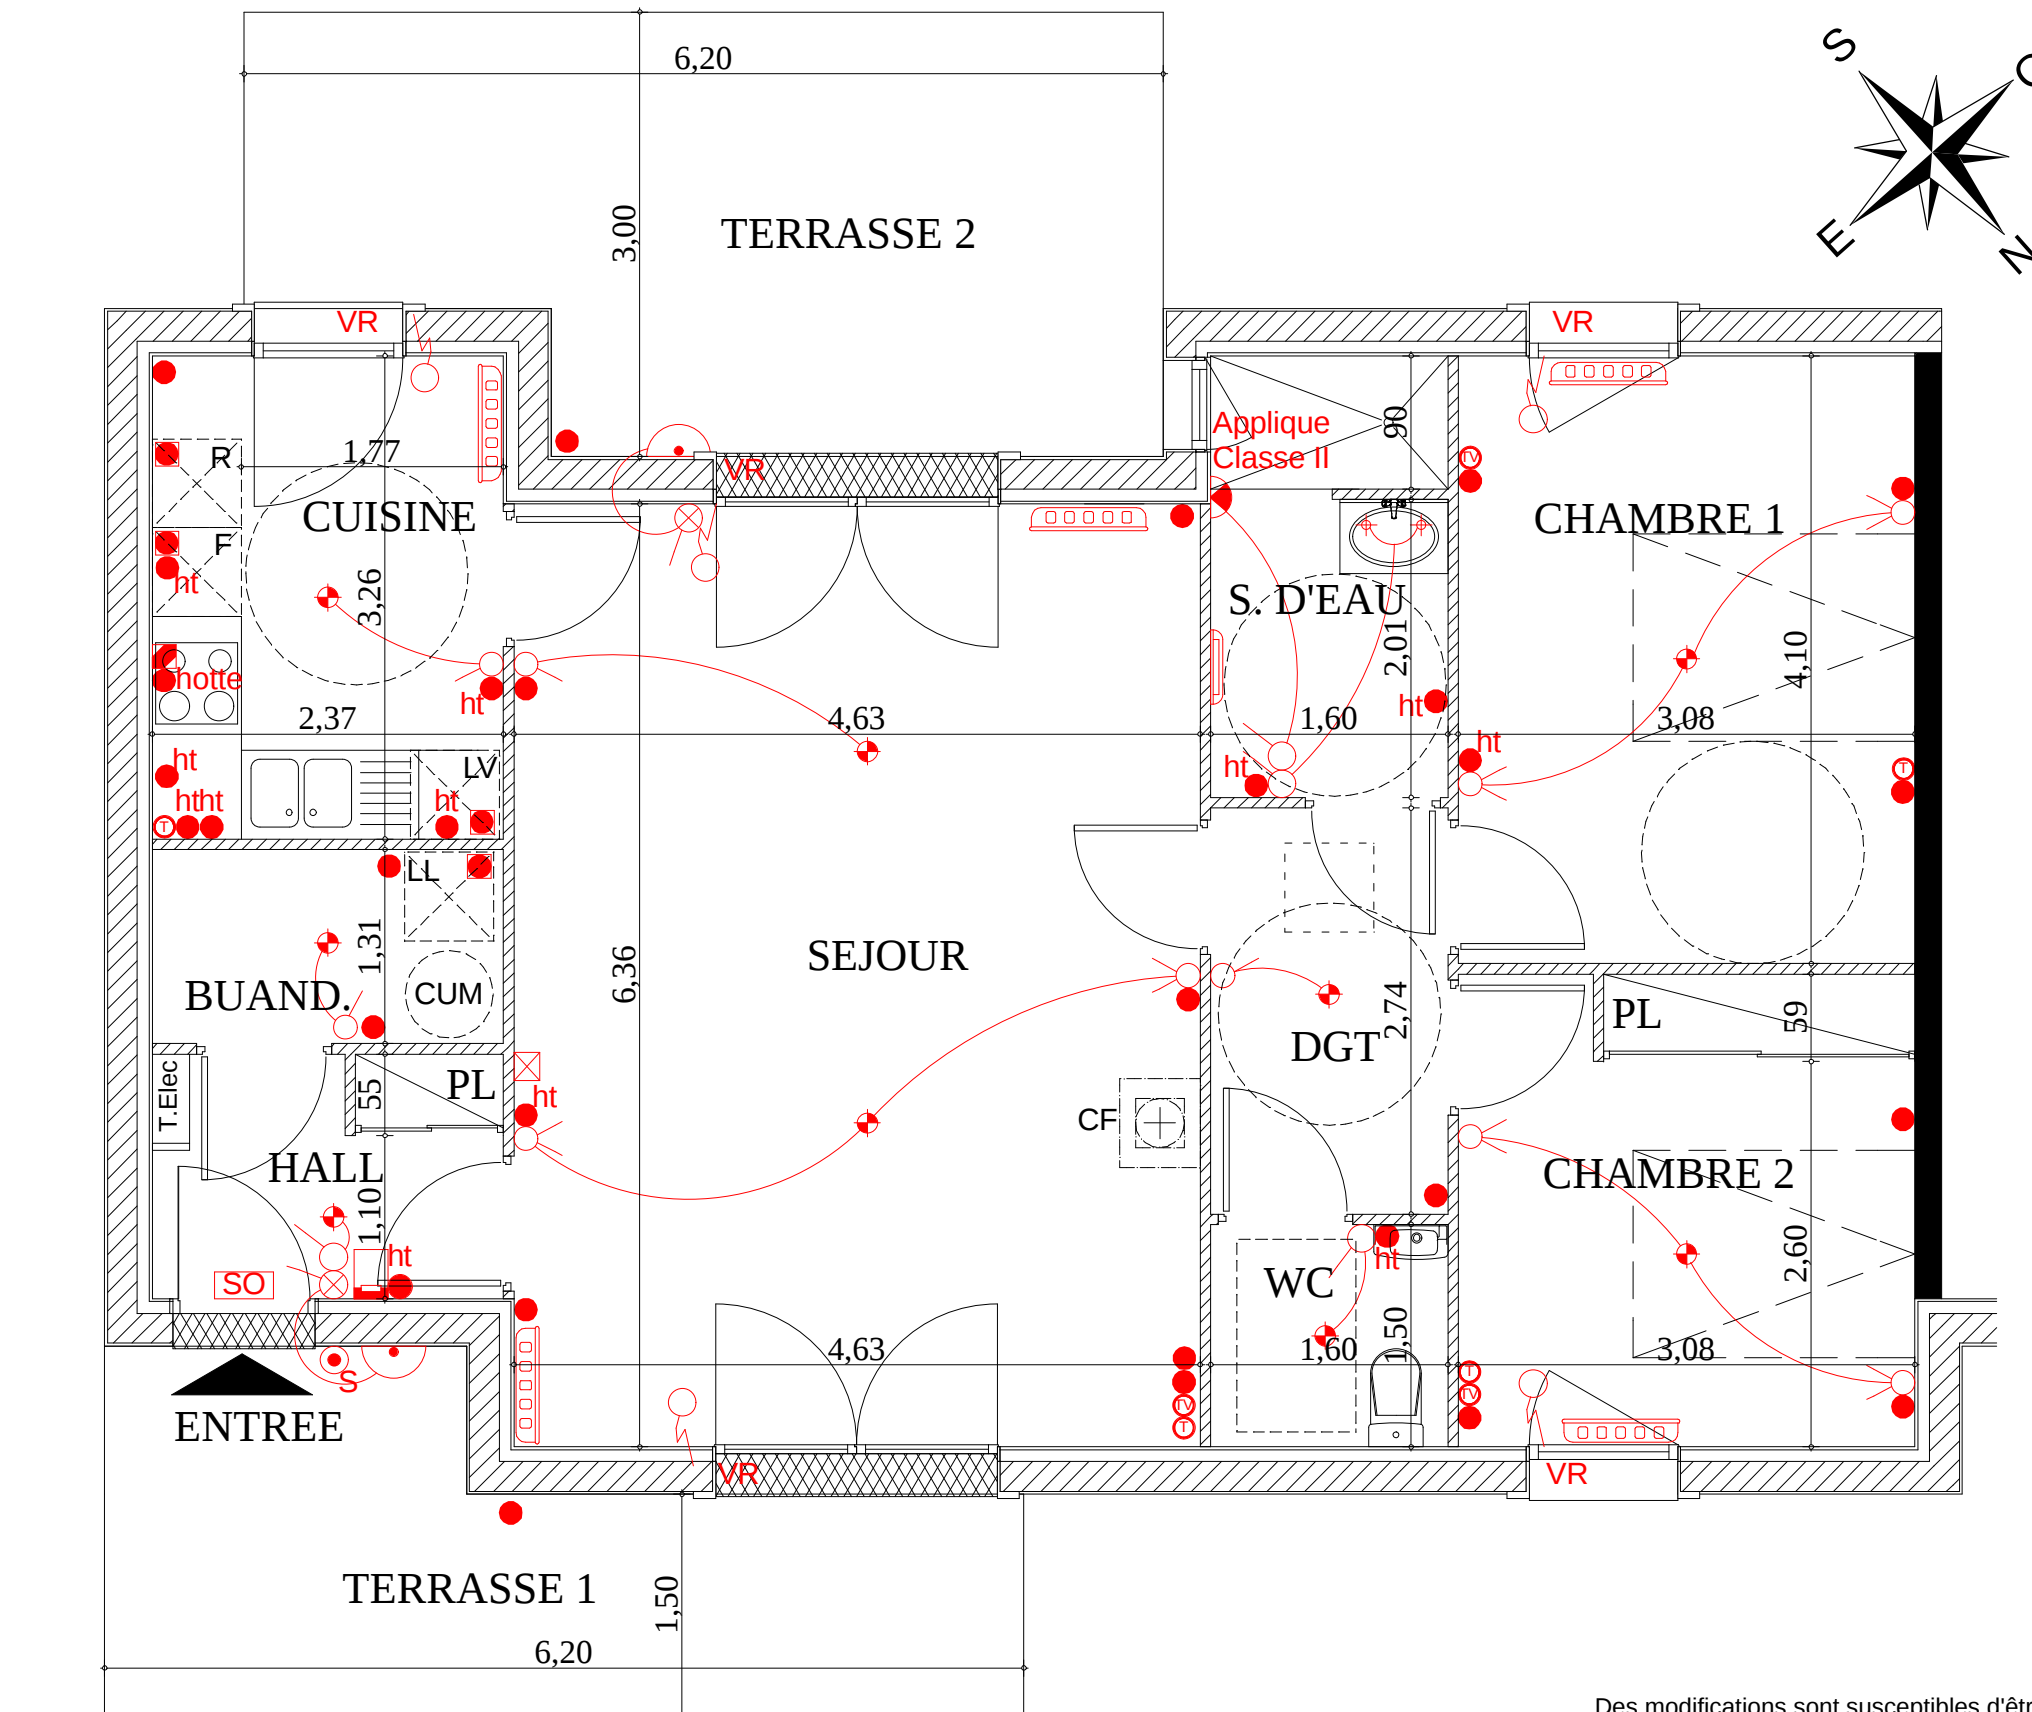

Date : 21 Janvier 2013

