



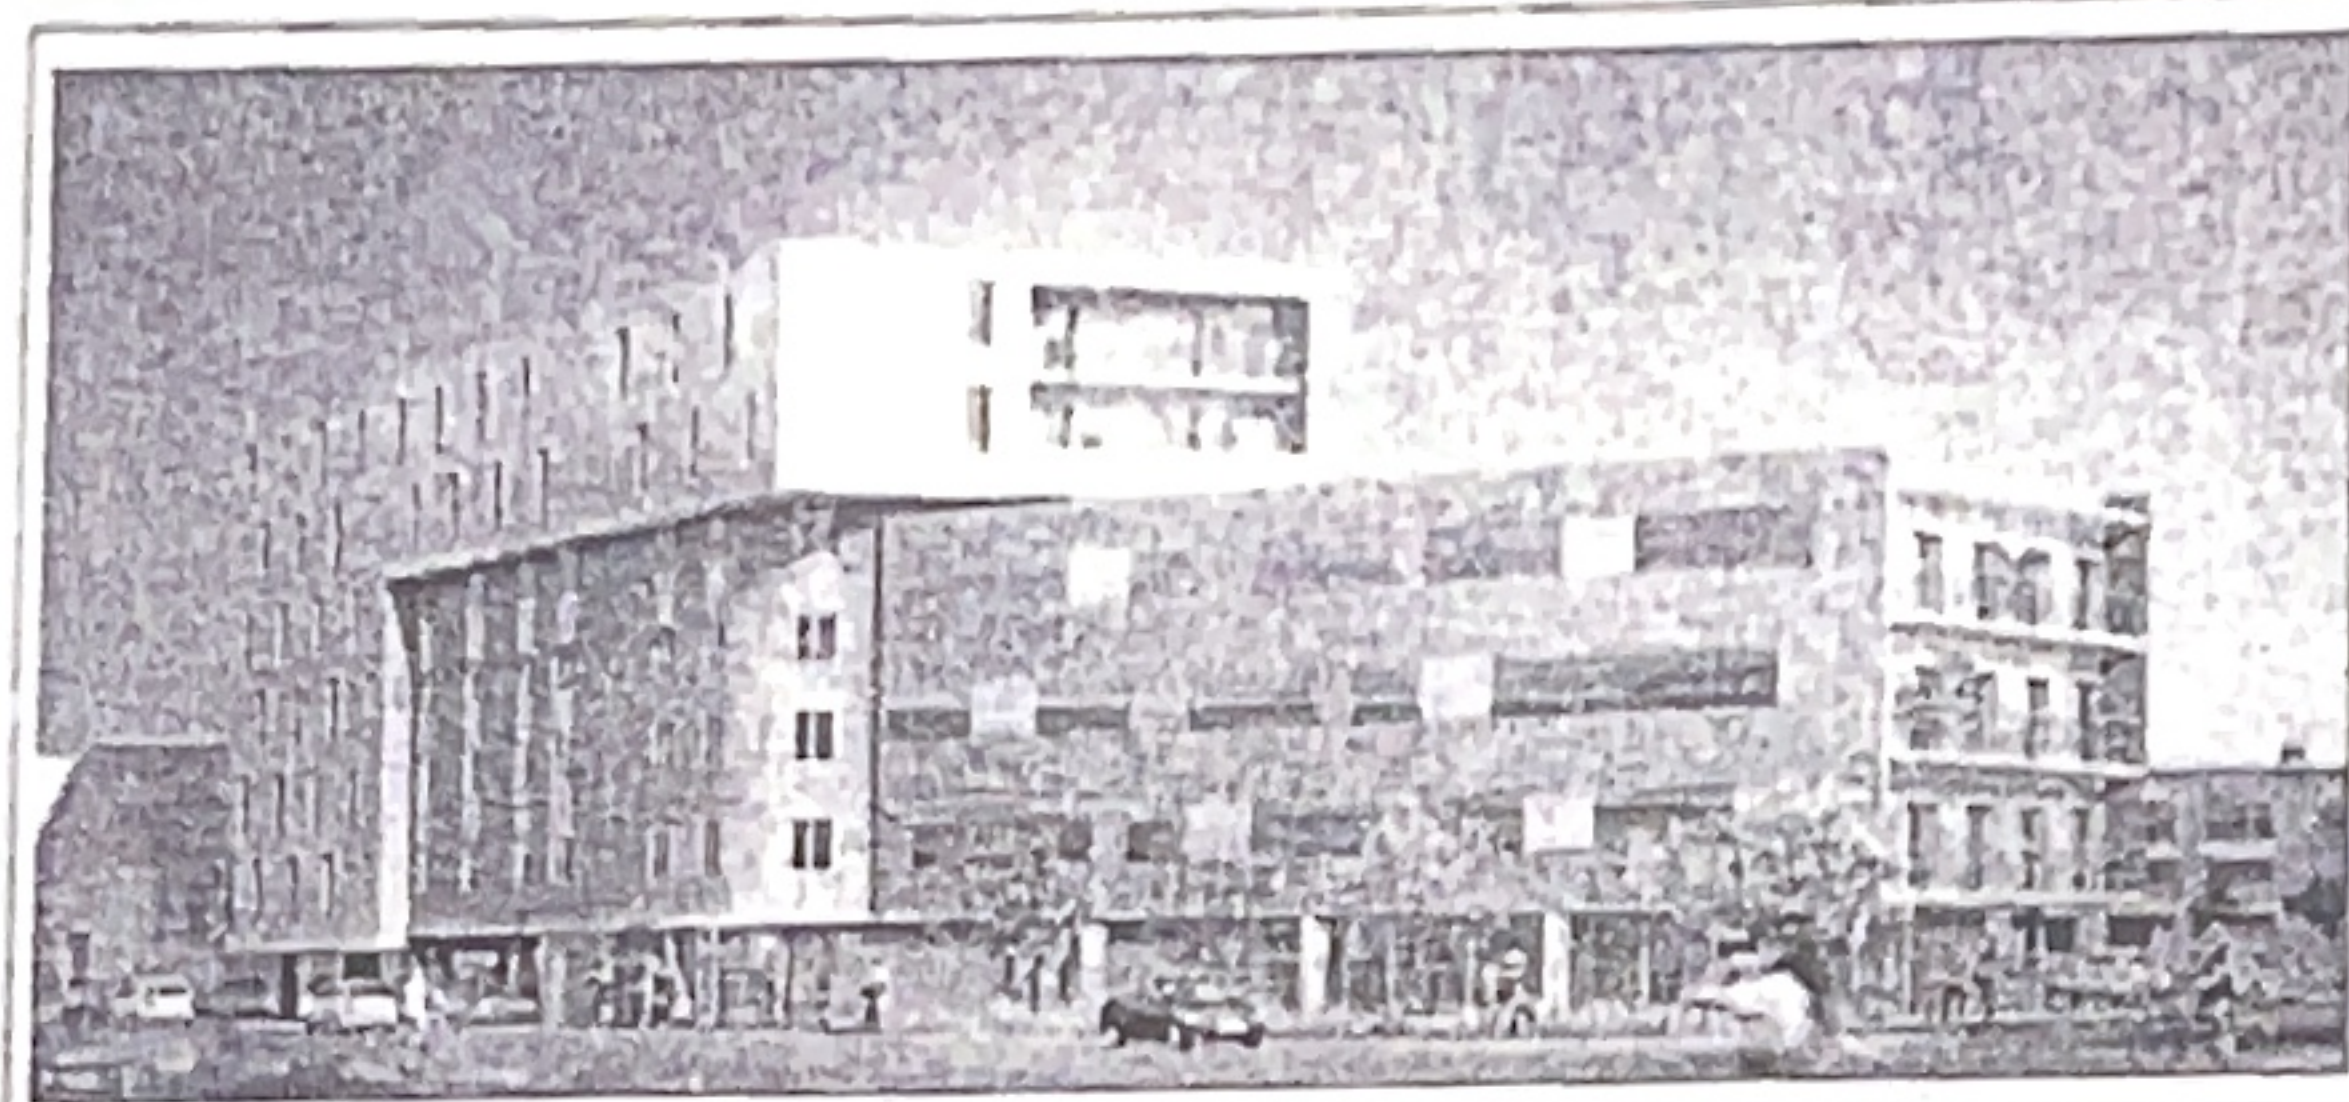



Niveau R+1

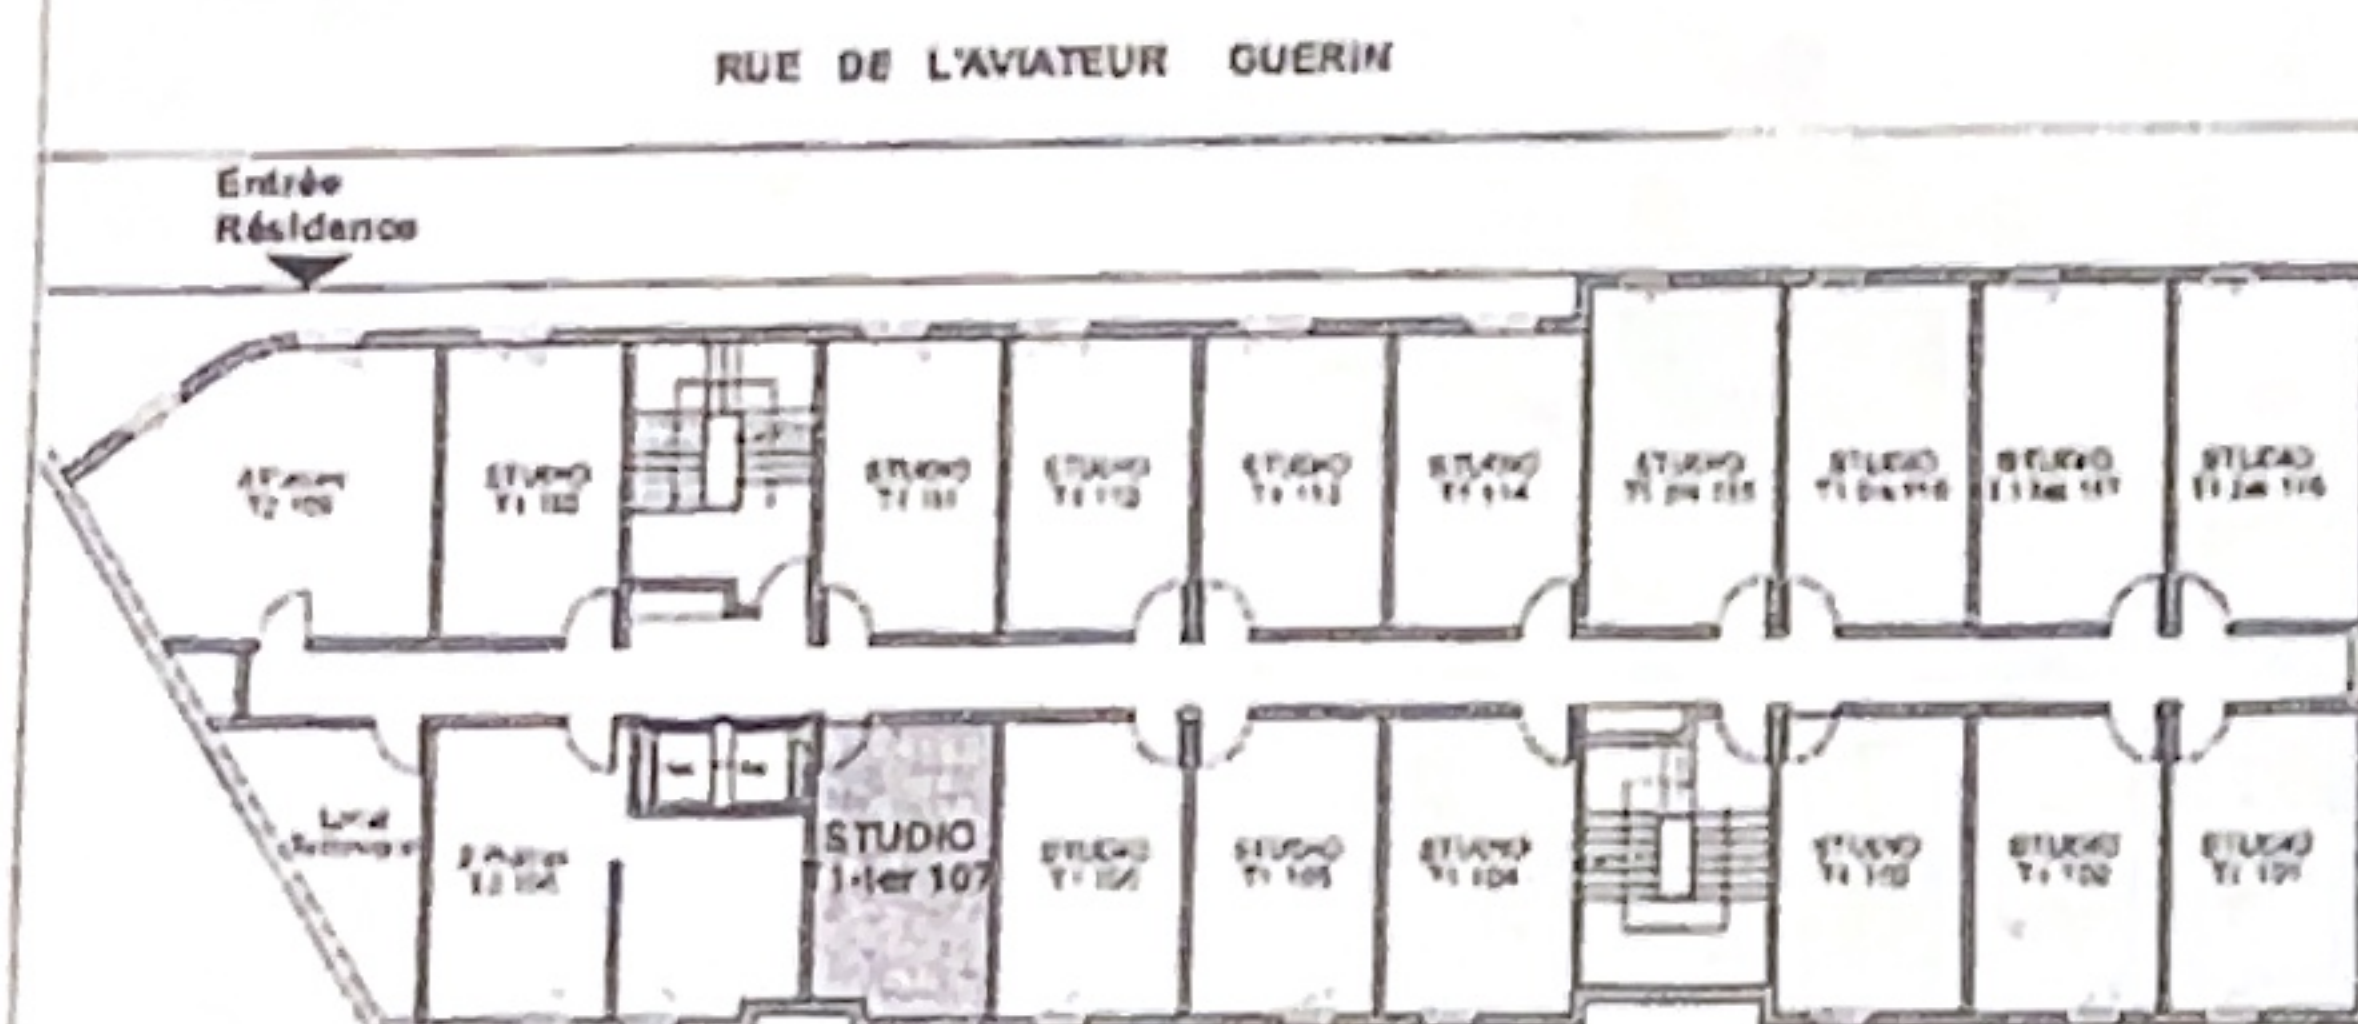

Surfaces Habitables

Entrée/Kitchenette : 5,30m²
Pièce principale : 9,80m²
Salle d'eau/WC : 4,75m²

SURFACE TOTALE : 19,85m²

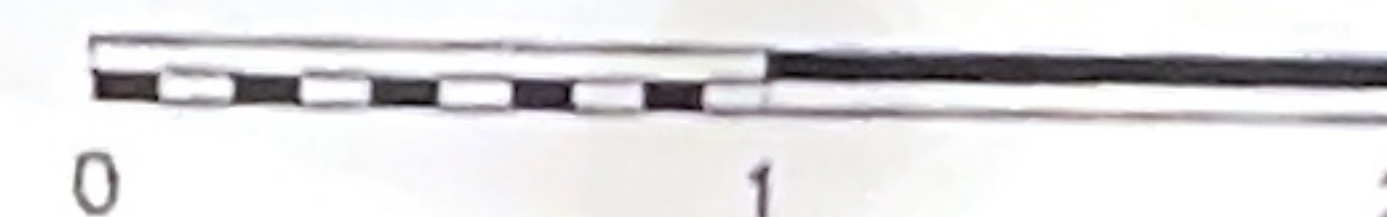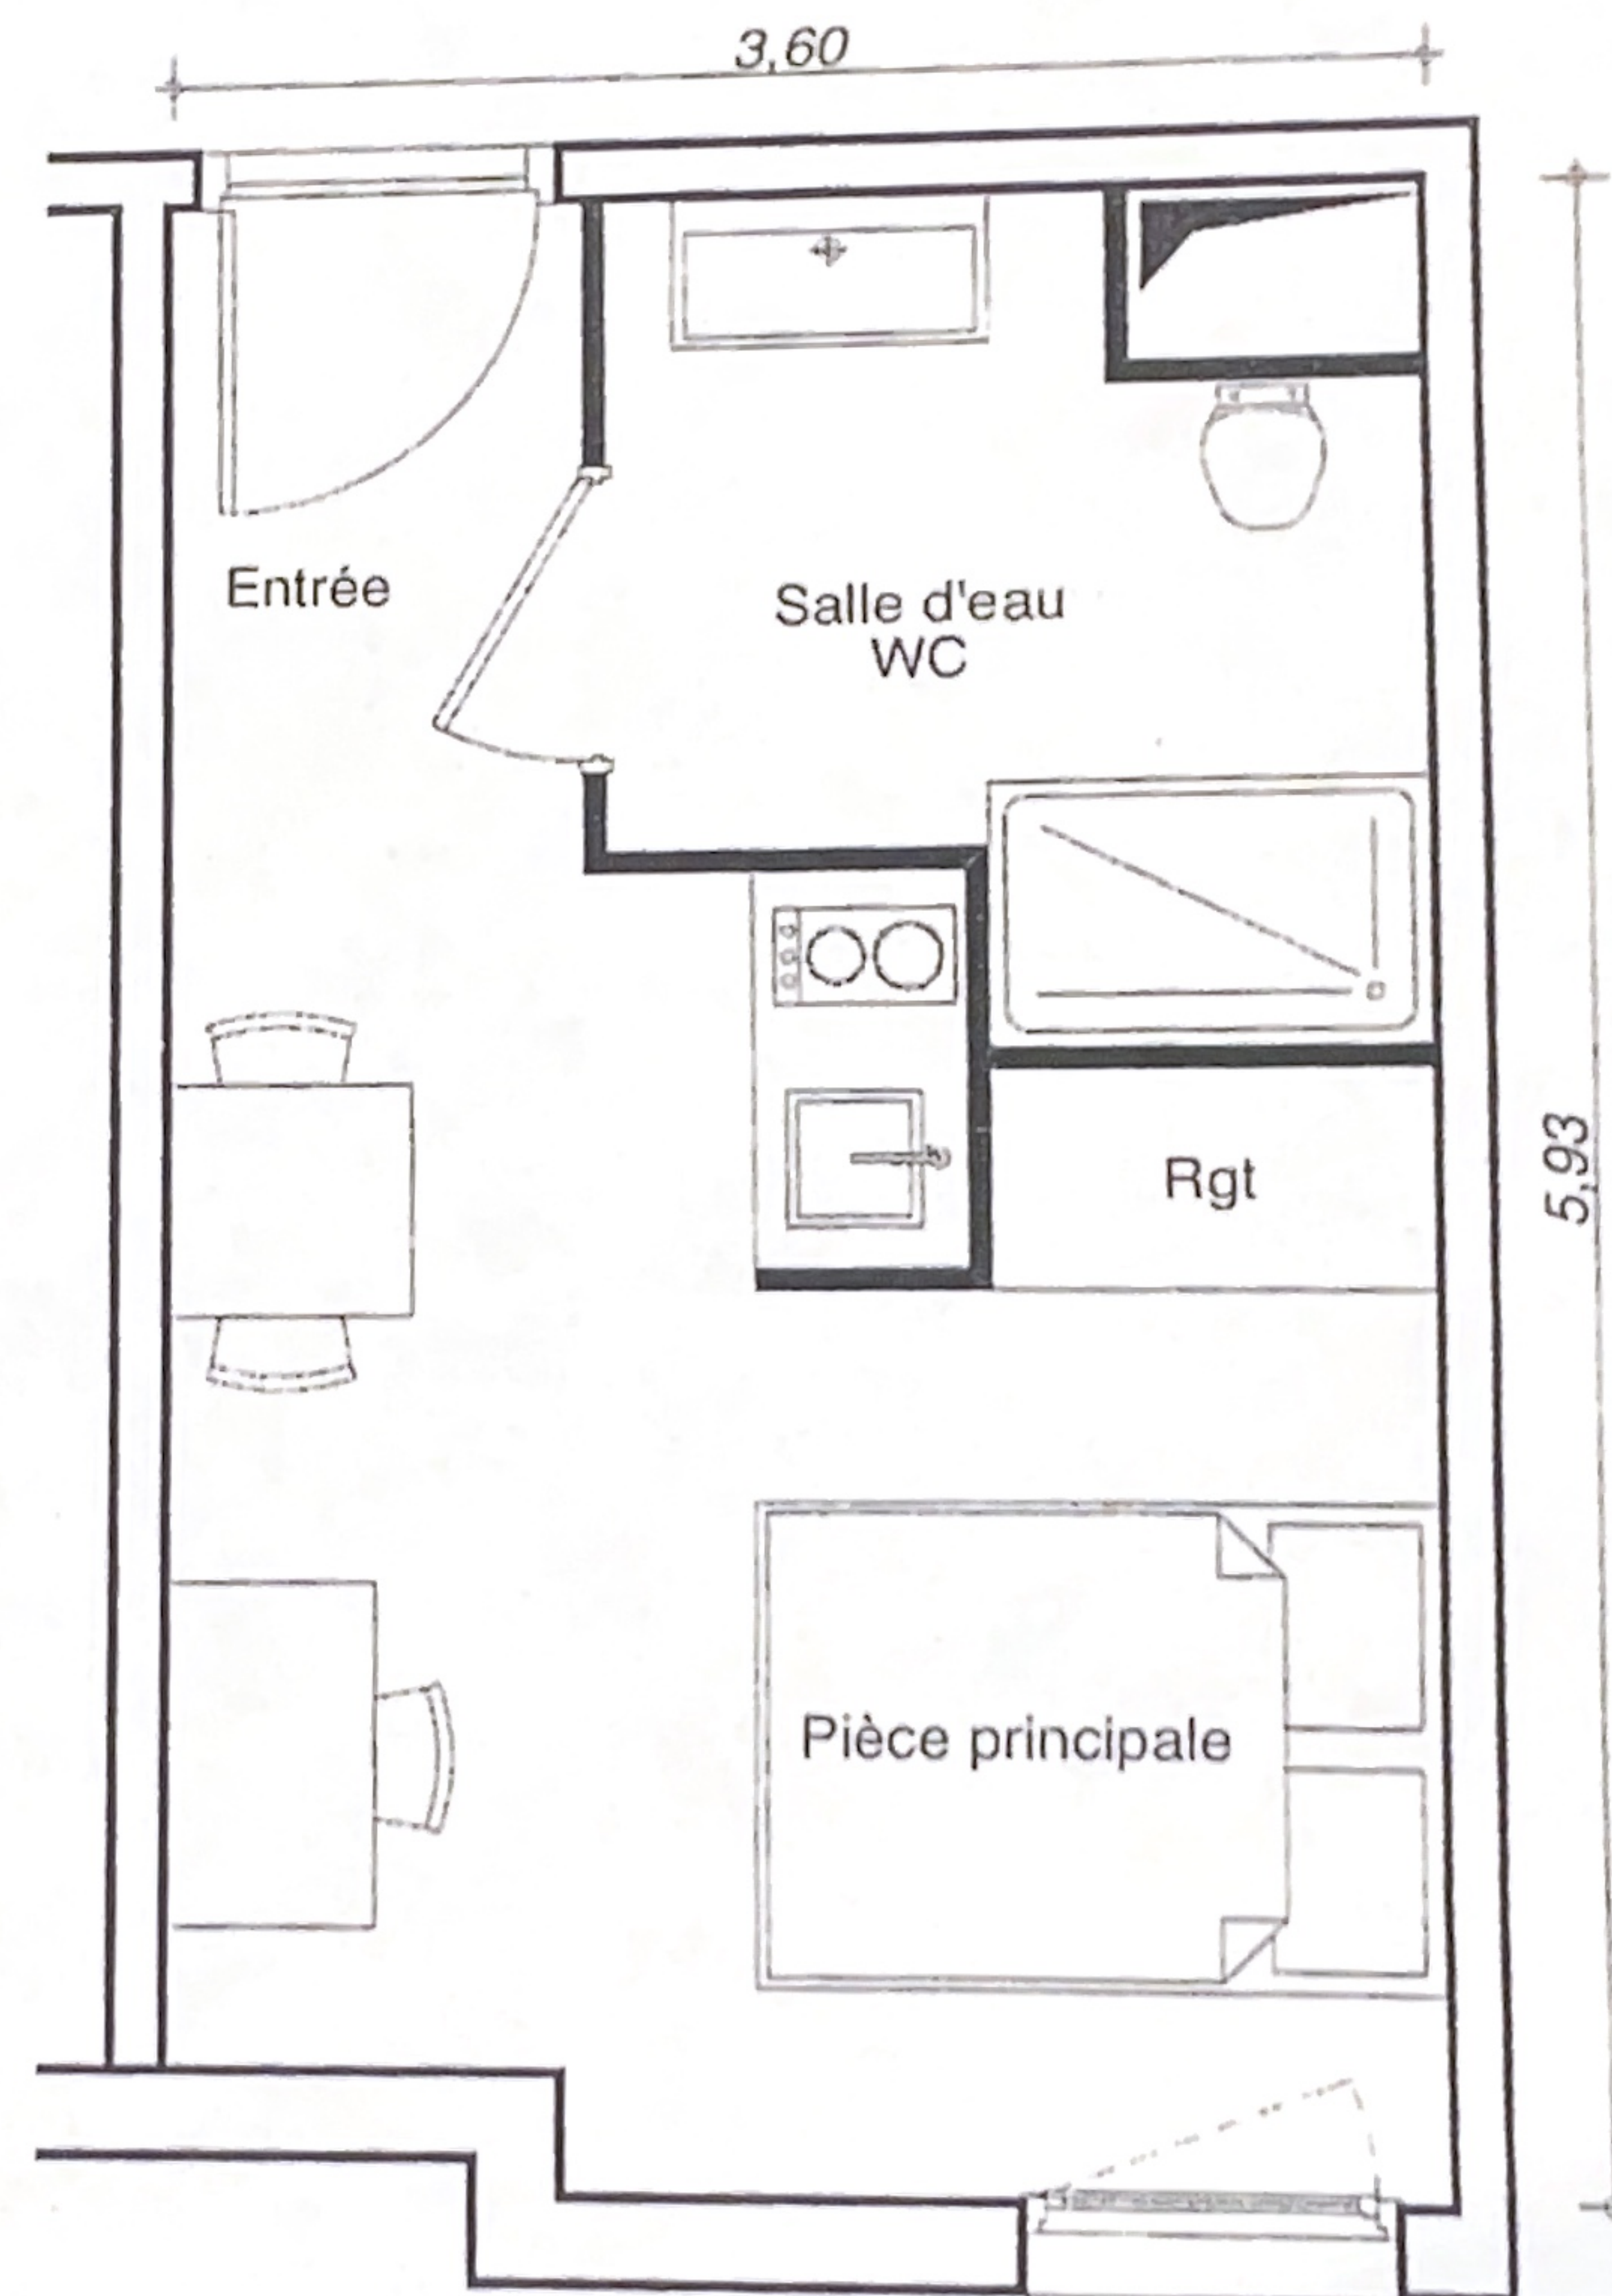

Le mobilier est représenté seulement à titre indicatif
La société se réserve la possibilité d'apporter à ce plan les modifications qui seraient dues à des impératifs techniques ou administratifs.