

RESIDENCE
ALTAÏR
G I E R E S - 5 rue de la Condamine




Niveau	Type	Chambre
R+5	Studio	514

SURFACES HABITABLES en m²



Chambre-Séjour	13,1
Entrée	3,5
Salle d'eau Wc	3,2
	19,8 m²

PLAN DE SITUATION :

R+5

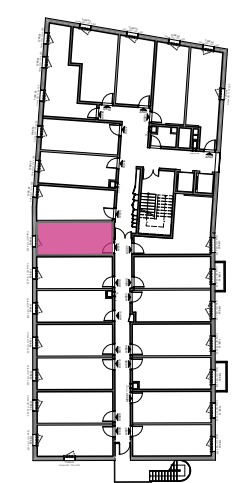

Date : 17/04/2025

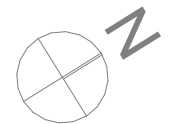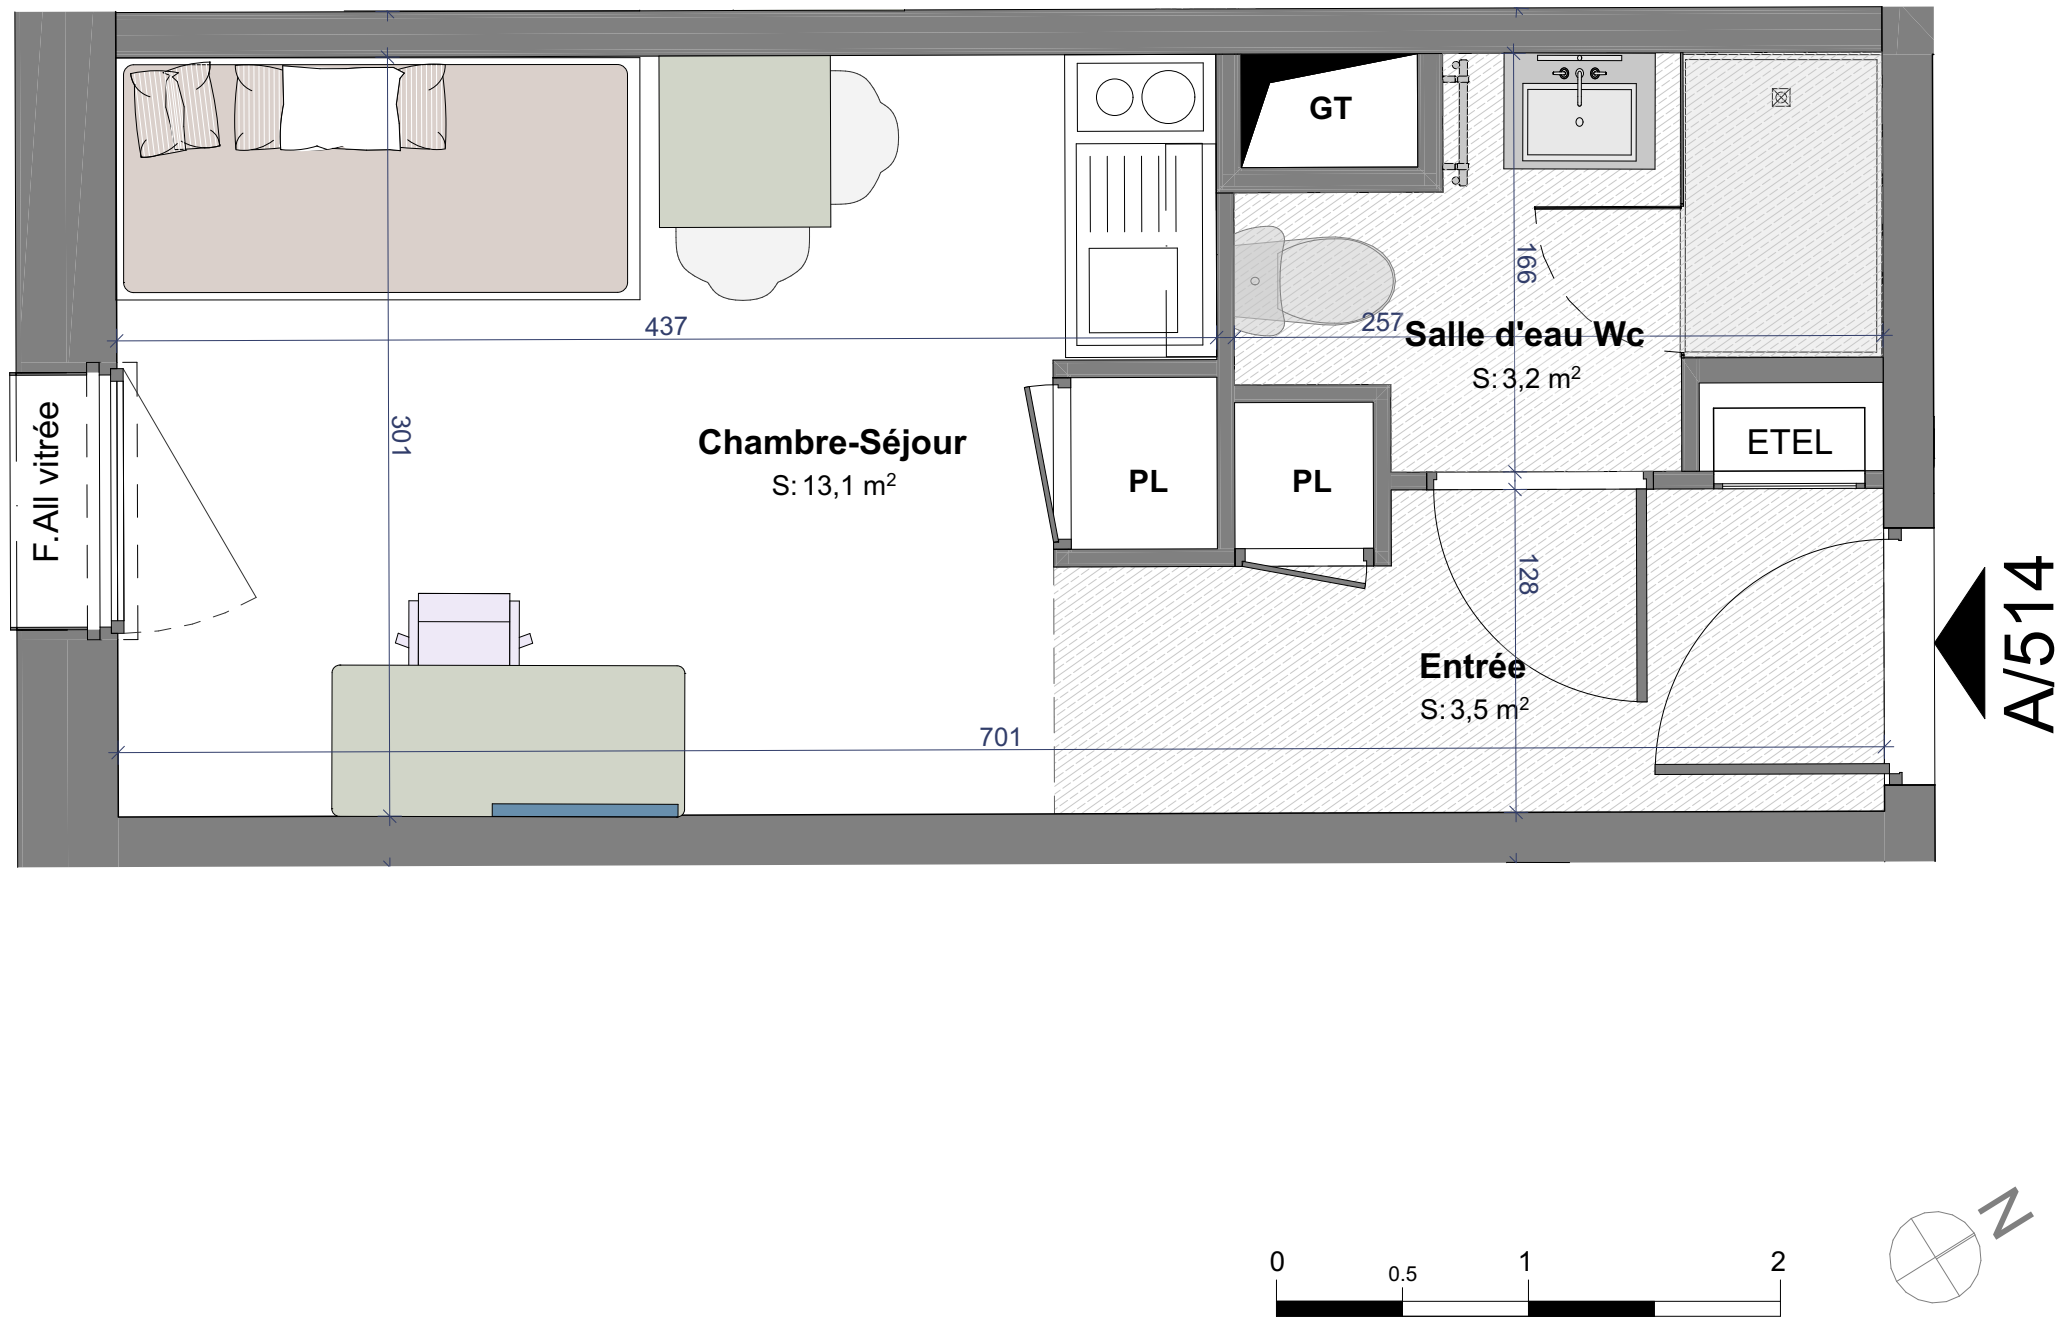

Légende :		
F	Fenêtre	Faux-Plafond
PF	Porte-Fenêtre	
PL	Placard	GT Gaine Technique
	Sèche-serviette	
	Kitchenette	
	Tableau électrique	

PLAN DE PRE-COMMERCIALISATION

Nota : Document provisoire non contractuel établi suivant les plans du permis de construire en cours. La configuration précise et le mesurage des lots seront établis ultérieurement. Des modifications sont susceptibles d'être apportées à ce plan en fonction des nécessités techniques de la réalisation tant en ce qui concerne les dimensions libres que les équipements. Les surfaces indiquées et les cotes sont approximatives et peuvent varier de plus ou moins 5 %. Les retombées, poutres, soffites, faux-plafonds, canalisations, radiateurs ne sont pas systématiquement représentés. Les indications d'équipements et de plantations ne sont pas contractuelles.

