


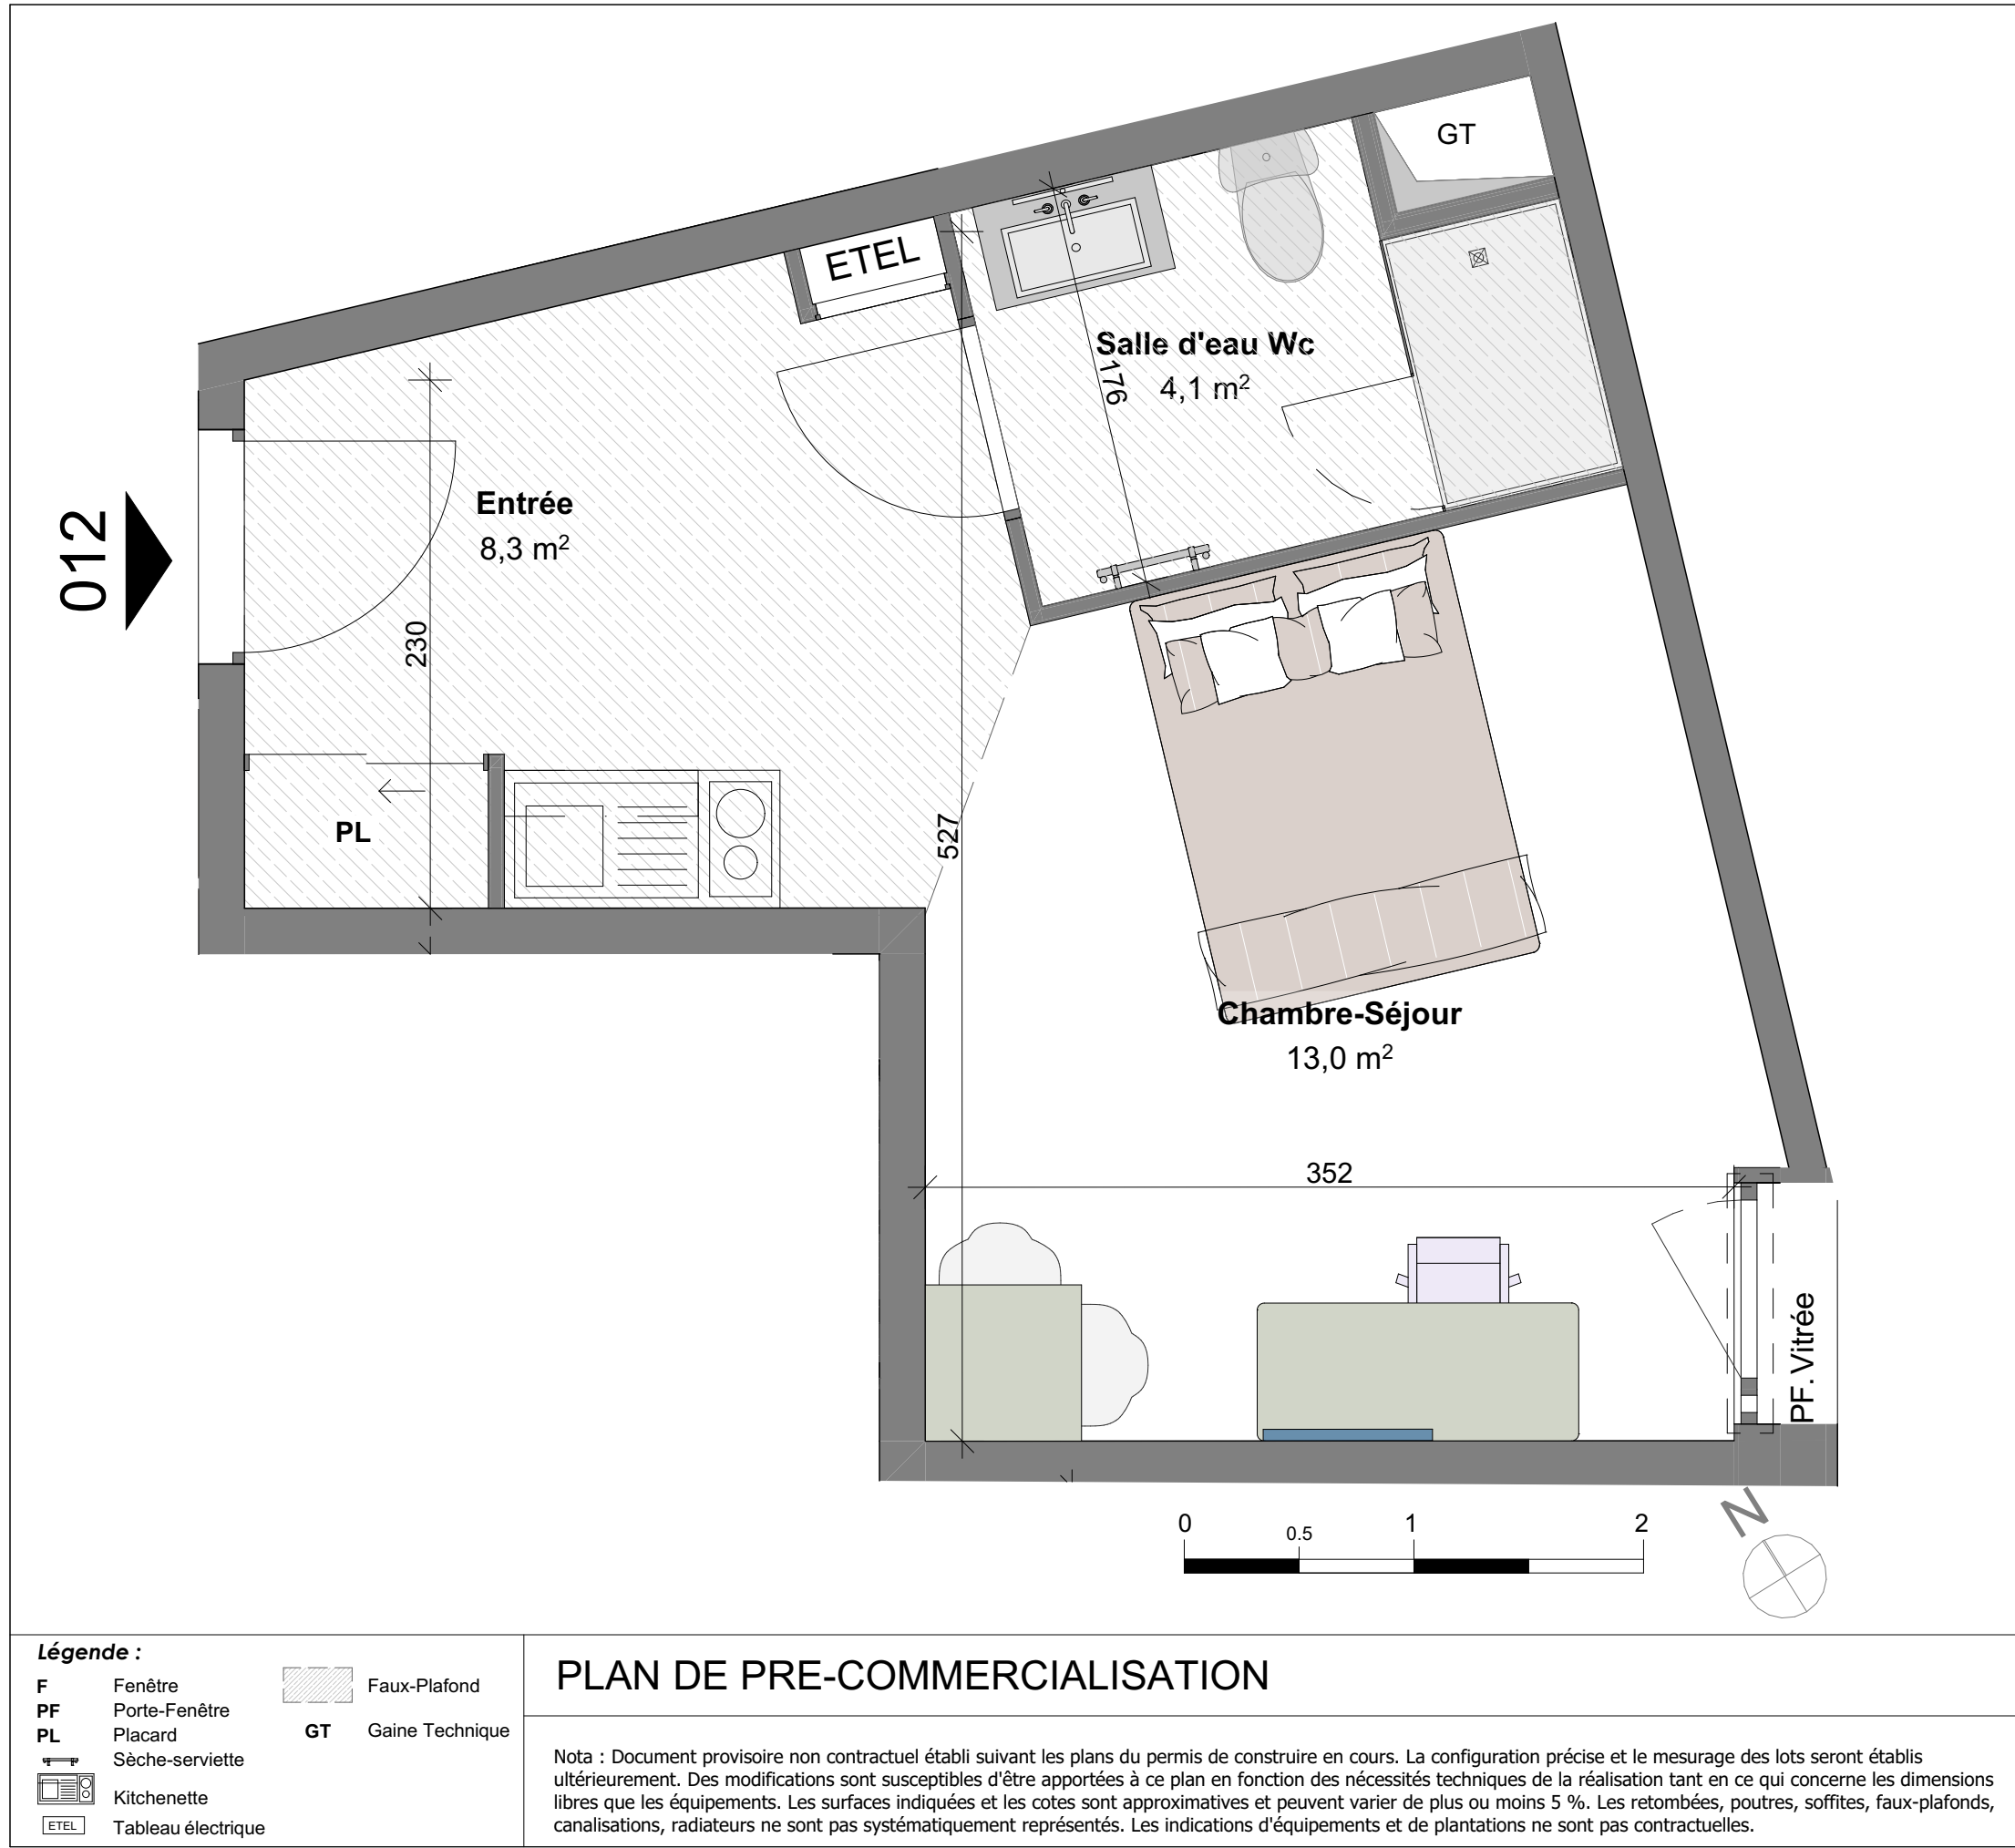

RESIDENCE

ALTAÏR

G I E R E S - 5 rue de la Condamine

Niveau	Type	Chambre
RDC	T1	012

SURFACES HABITABLES en m²

Chambre-Séjour	13,0
Entrée	8,3
Salle d'eau Wc	4,1
	25,4 m²

PLAN DE SITUATION :

RDC

Date : 17/04/2025

M

V

Résidences

LOGI

FAC

SMERRA

LOGEMENTS D'ÉTUDIANTS EN RÉUSSITE

ARCHITECTURE