



ECHELLE 1/50

En accord avec les parties les
provises ont été reçues par le
provisoire ASSEMBLAGE P.C.
en sachant toute substitution ou
addition et sont seulement signées
à la dernière page.

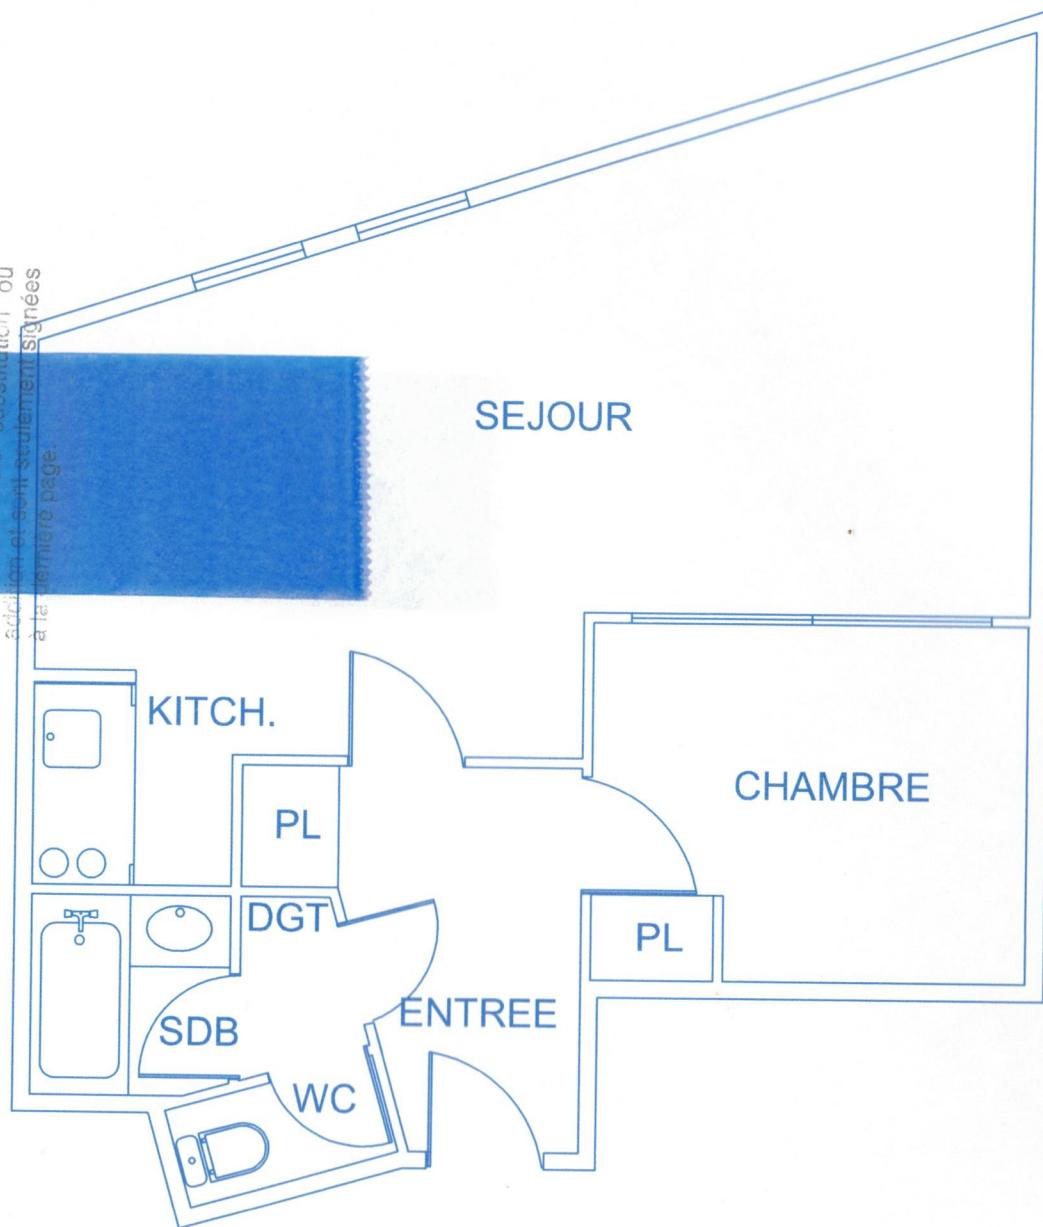

RESIDENCE CITEA

28 Bis Avenue Corentin Cariou
75019 PARIS

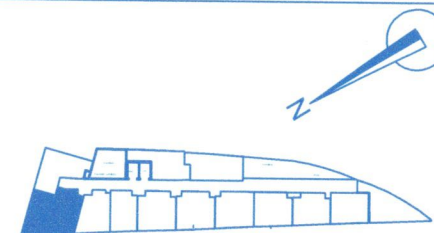

APPARTEMENT	700
ETAGE	7
TYPE	T2

SURFACE LOI CARREZ

42.18

* PLAN DONNE A TITRE INDICATIF