


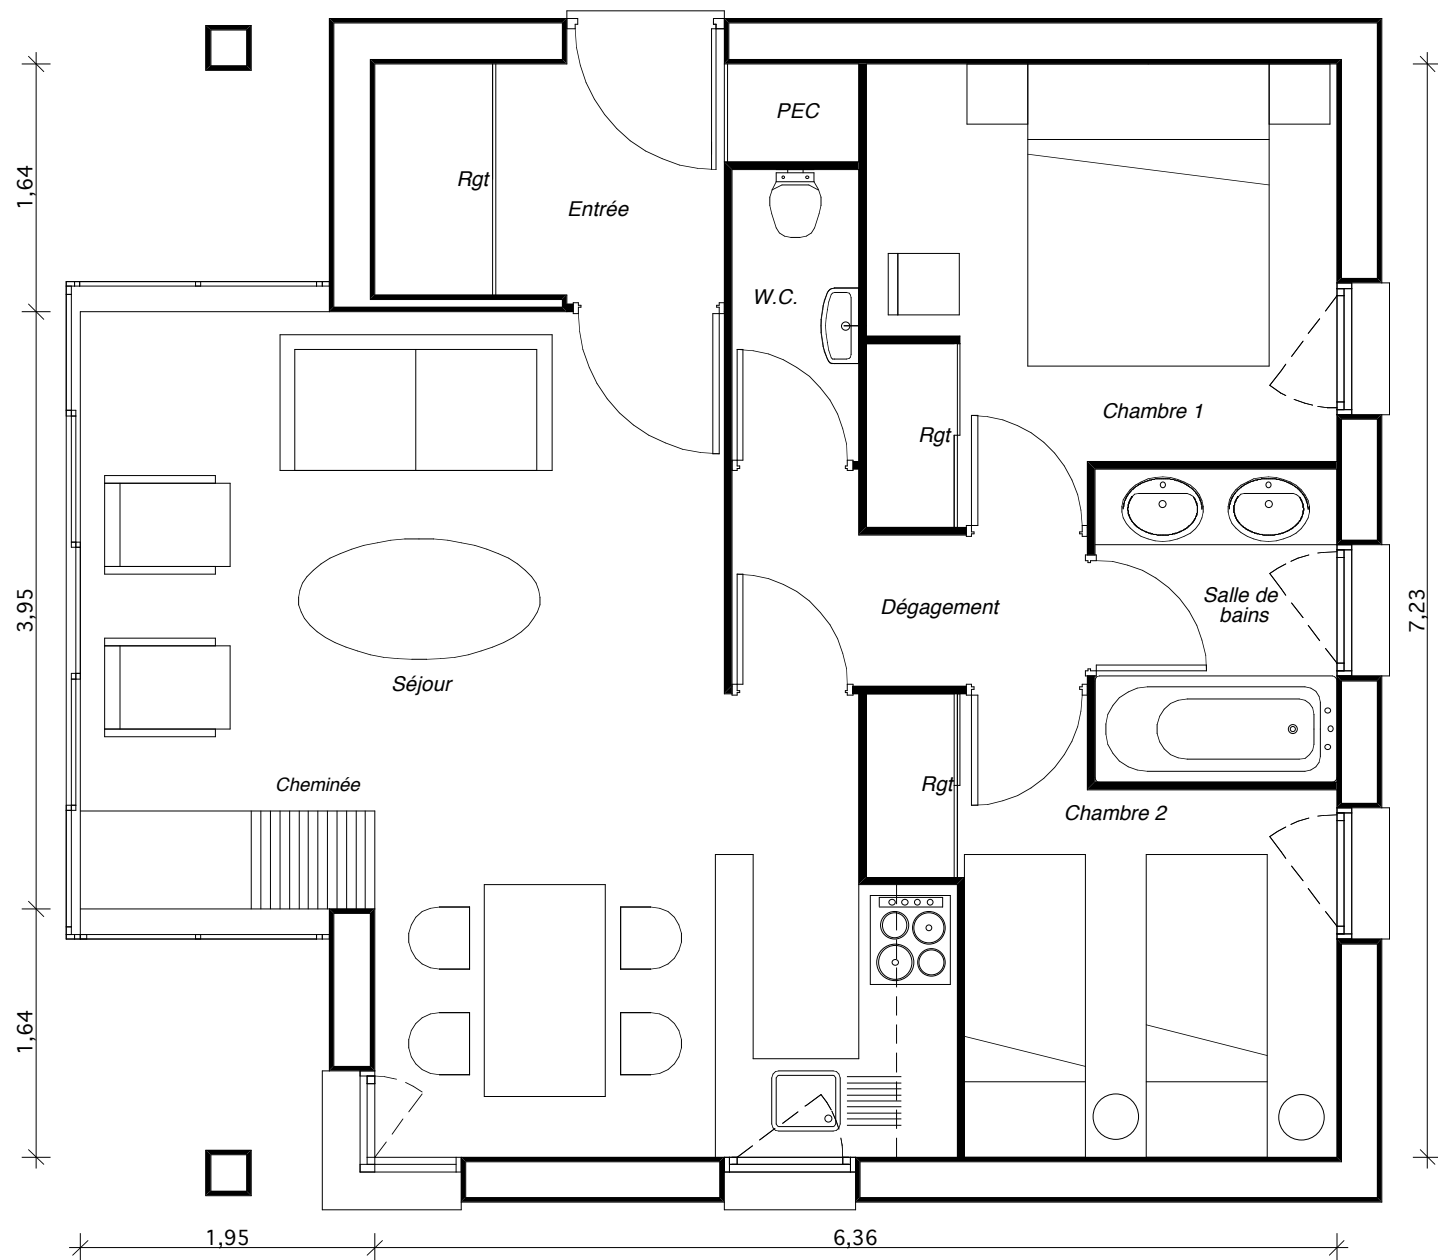

Quartier N° Cottage		Quartier N° Cottage	
A	5	E	6
A	8	E	8
A	11	E	9
A	14	E	12
A	17	E	15
A	19	E	18
A	23	E	21
A	26	E	22
B	4	F	1
B	9	F	7
B	16	F	8
B	22	F	10
B	25	F	17
		F	20
C	3	F	23
C	8		
C	12	G	2
C	17	G	3
		G	6
D	3	G	8
D	6	G	9
D	12	G	12
D	15	G	18
D	16	G	21
D	17		
D	21	H	4
D	24	H	7
D	26	H	10
D	27	H	13
		H	19
		H	23
		H	24
		H	27
		H	30

Le mobilier est représenté seulement à titre indicatif
 La société se réserve la possibilité d'apporter à ce plan les modifications qui seraient dues à des impératifs techniques ou administratifs