


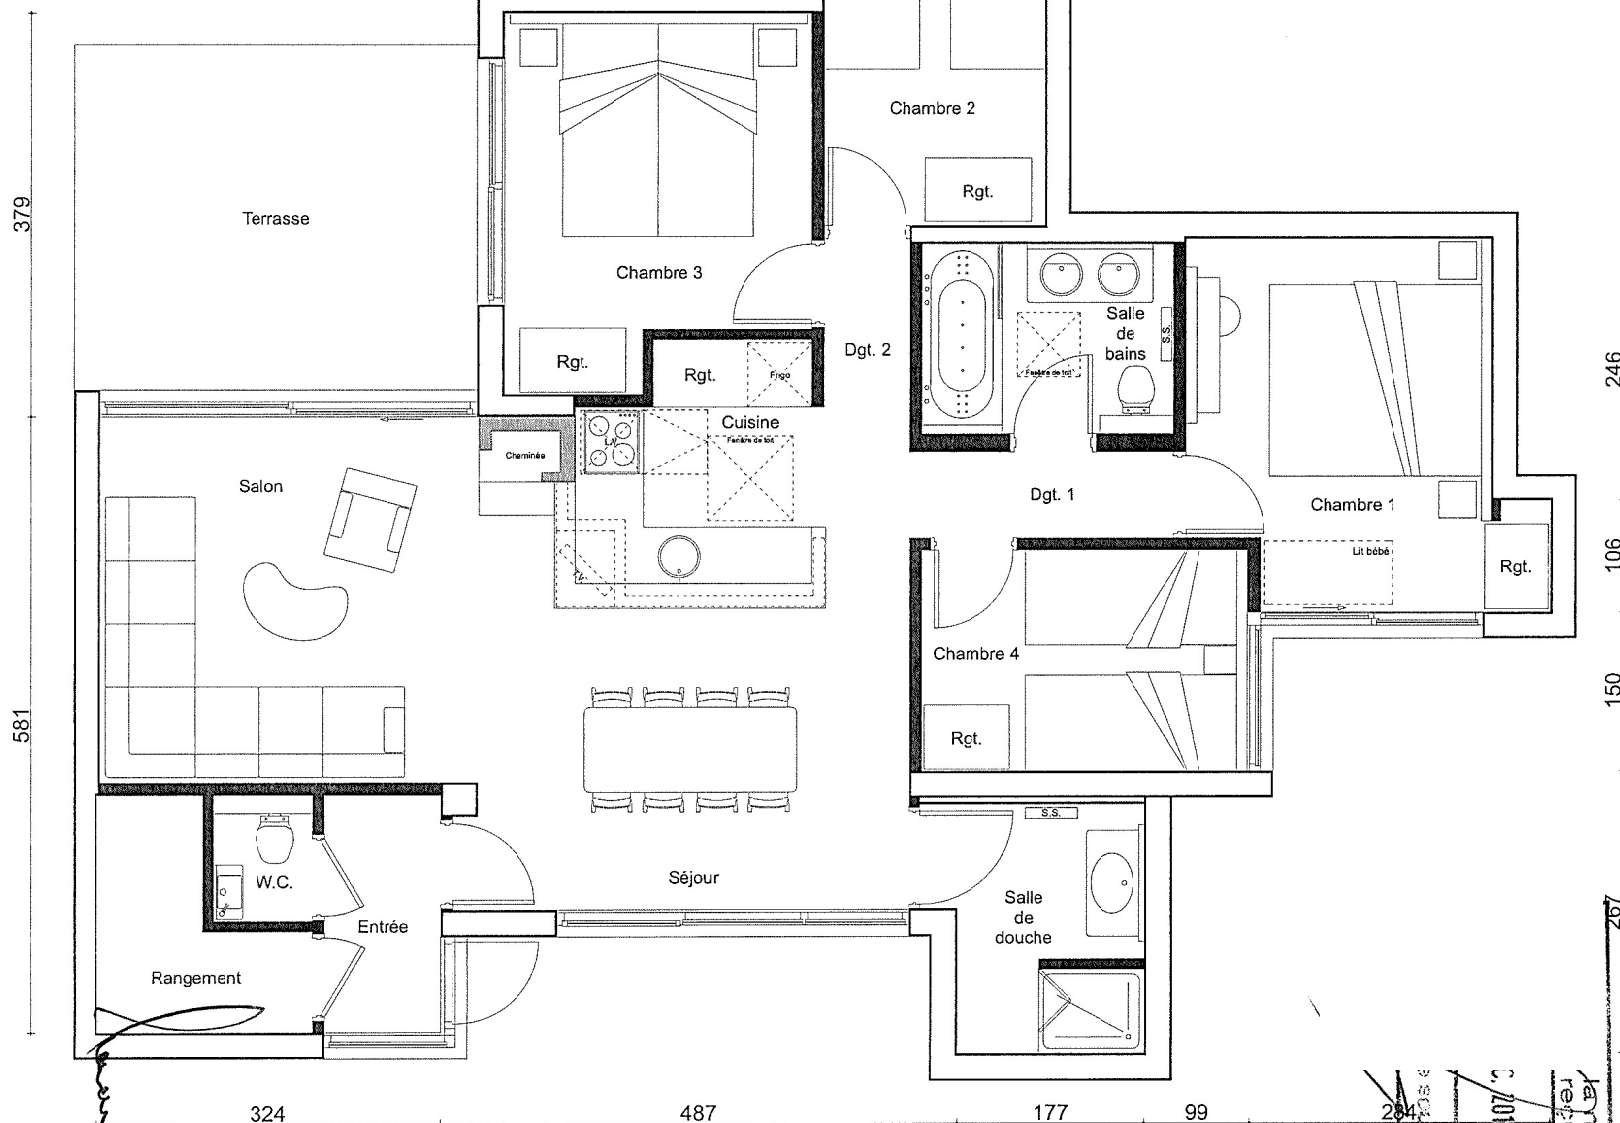

SURFACE HABITABLE :

Entrée :	2,44 m ²
Séjour Cuisine :	32,08 m ²
Chambre 1 :	10,24 m ²
Chambre 2 :	7,46 m ²
Chambre 3 :	9,41 m ²
Chambre 4 :	6,42 m ²
Salle de bains :	4,22 m ²
Salle de douche :	4,42 m ²
W.C. :	1,10 m ²
Dégagement 1 :	2,02 m ²
Dégagement 2 :	1,28 m ²
Rangement :	3,23 m ²

Totale : 84,32 m²

Terrasse: 12,30 m²

Le mobilier est représenté seulement à titre indicatif

La société se réserve la possibilité d'apporter à ce plan les modifications qui seraient dues à des impératifs techniques ou administratifs



29/09/10