



GRUPE
PIERRE & VACANCES


PORT EN BESSIN - Les Maisons du Green Beach

Maison Type 3P Duplex

Ilot 8

→ 8-02

Niveau haut

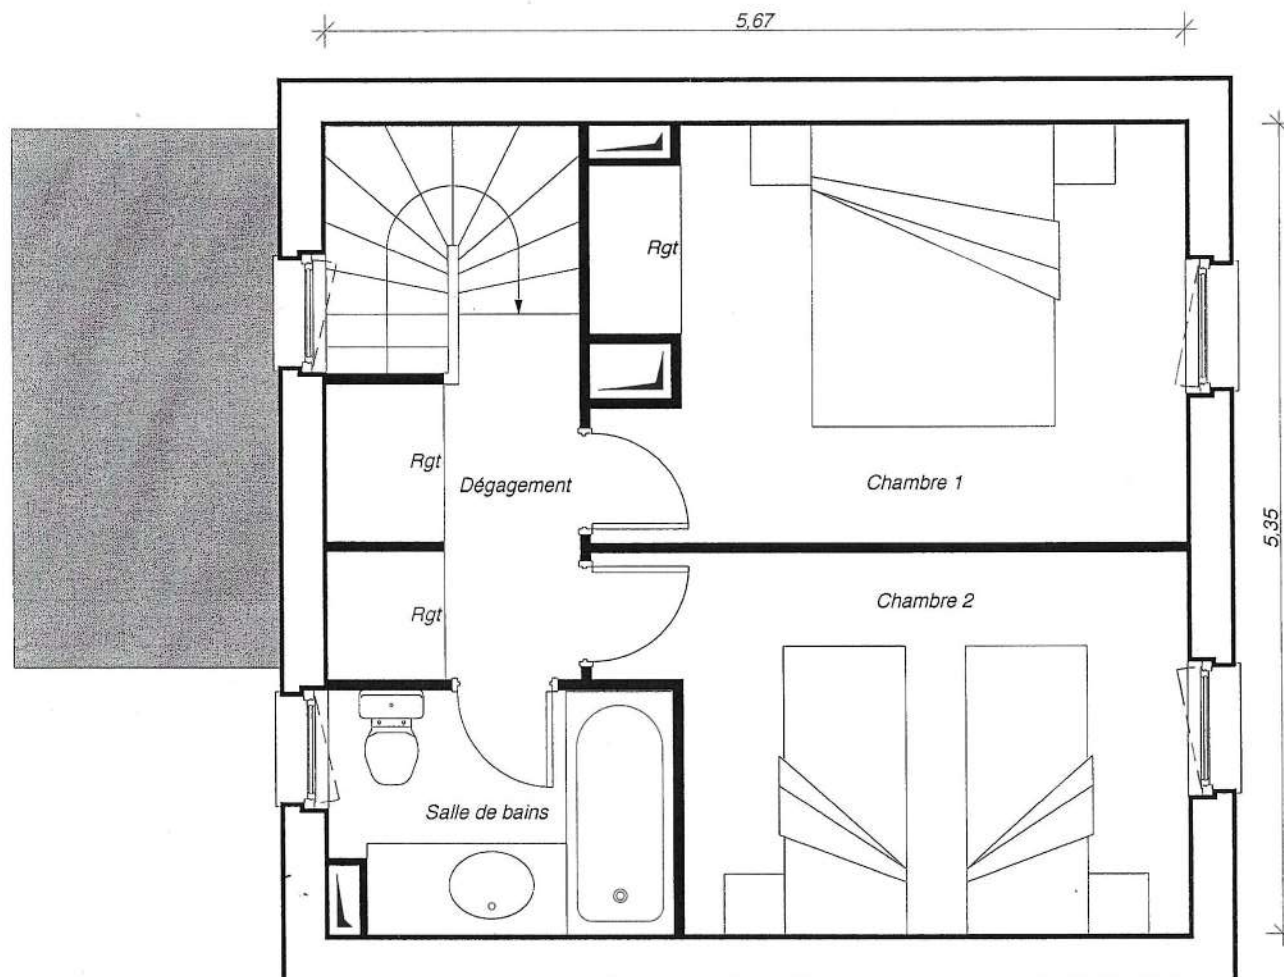

Surface habitable: niveau haut

Salle de bains :	3,50 m2
Dégagement :	2,10 m2
Rangements :	2,10 m2
Chambre 1 :	9,70 m2
Chambre 2 :	8,90 m2

Totale : 26,30 m2

Le mobilier est représenté seulement à titre indicatif

La société se réserve la possibilité d'apporter à ce plan les modifications qui seraient dues à des impératifs techniques ou administratifs.

16/04/07



GROUPE
PIERRE & VACANCES


PORT EN BESSIN - Les Maisons du Green Beach

Maison Type 3P Duplex

Ilot 8

8-02

Niveau bas

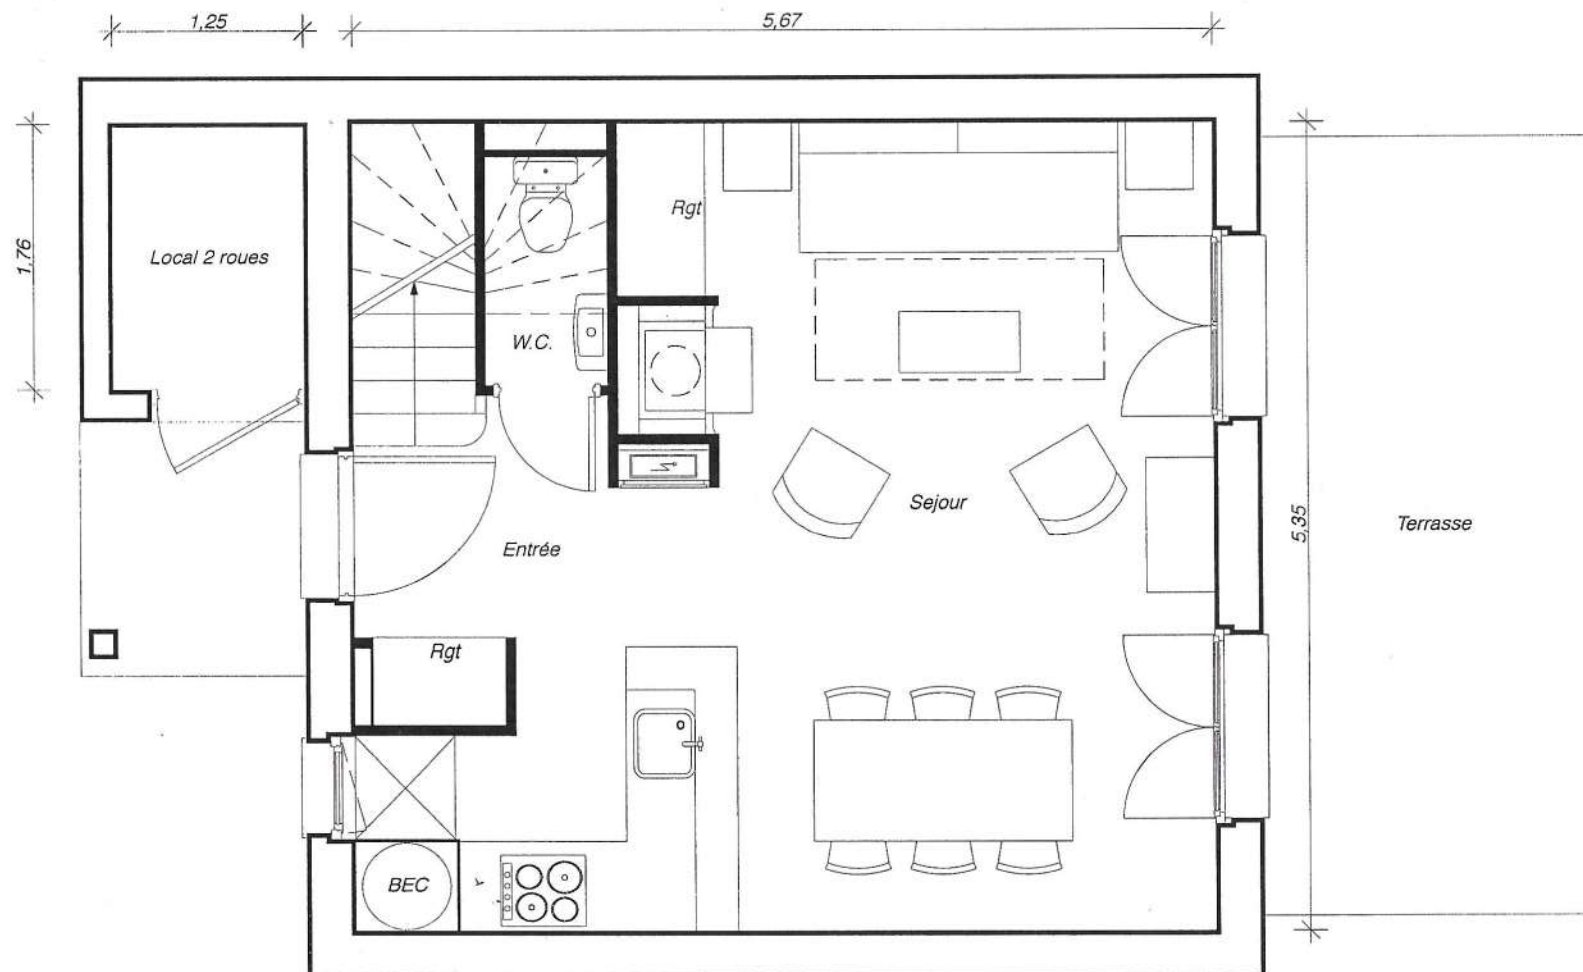

Surface habitable: niveau bas

Ballon d'eau chaude :	0,40 m2
Rangements :	1,10 m2
Entrée :	2,40 m2
Séjour :	22,40 m2
W.C. :	1,20 m2

Totale 27,50 m2

Surface non comprise :

Local 2 roues :	2,20 m2
Terrasse :	11,30 m2
Jardin :	42,90 m2

Surface habitable: par étage

Niveau bas :	27,50 m2
Niveau haut :	26,30 m2

Totale : 53,80 m2

Surface non comprise :

Local 2 roues :	2,20 m2
Terrasse :	11,30 m2
Jardin :	42,90 m2

Le mobilier est représenté seulement à titre indicatif

La société se réserve la possibilité d'apporter à ce plan les modifications qui seraient dues à des impératifs techniques ou administratifs.

16/04/07