


SURFACE HABITABLE :

Séjour :	13,7 m ²
Salle de bains :	4,3 m ²
Dégagement :	8,2 m ²
Rangement :	0,7 m ²
TOTALE	26,9 m ²

Surface Loggia : 5,7 m²

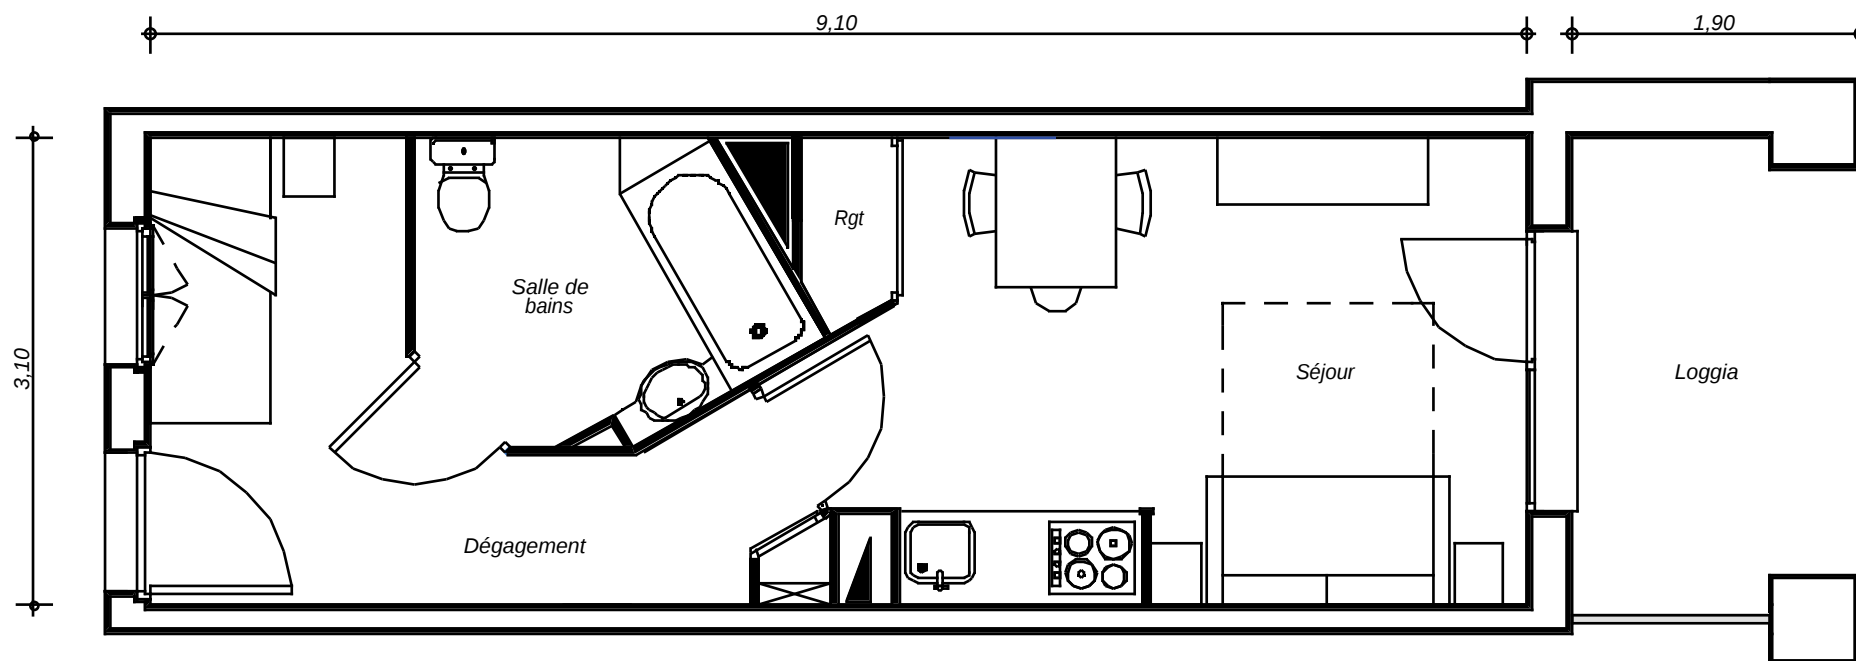

Le mobilier est représenté seulement à titre indicatif

La société se réserve la possibilité d'apporter à ce plan les modifications qui seraient dues à des impératifs techniques ou administratifs.

05/06/01