

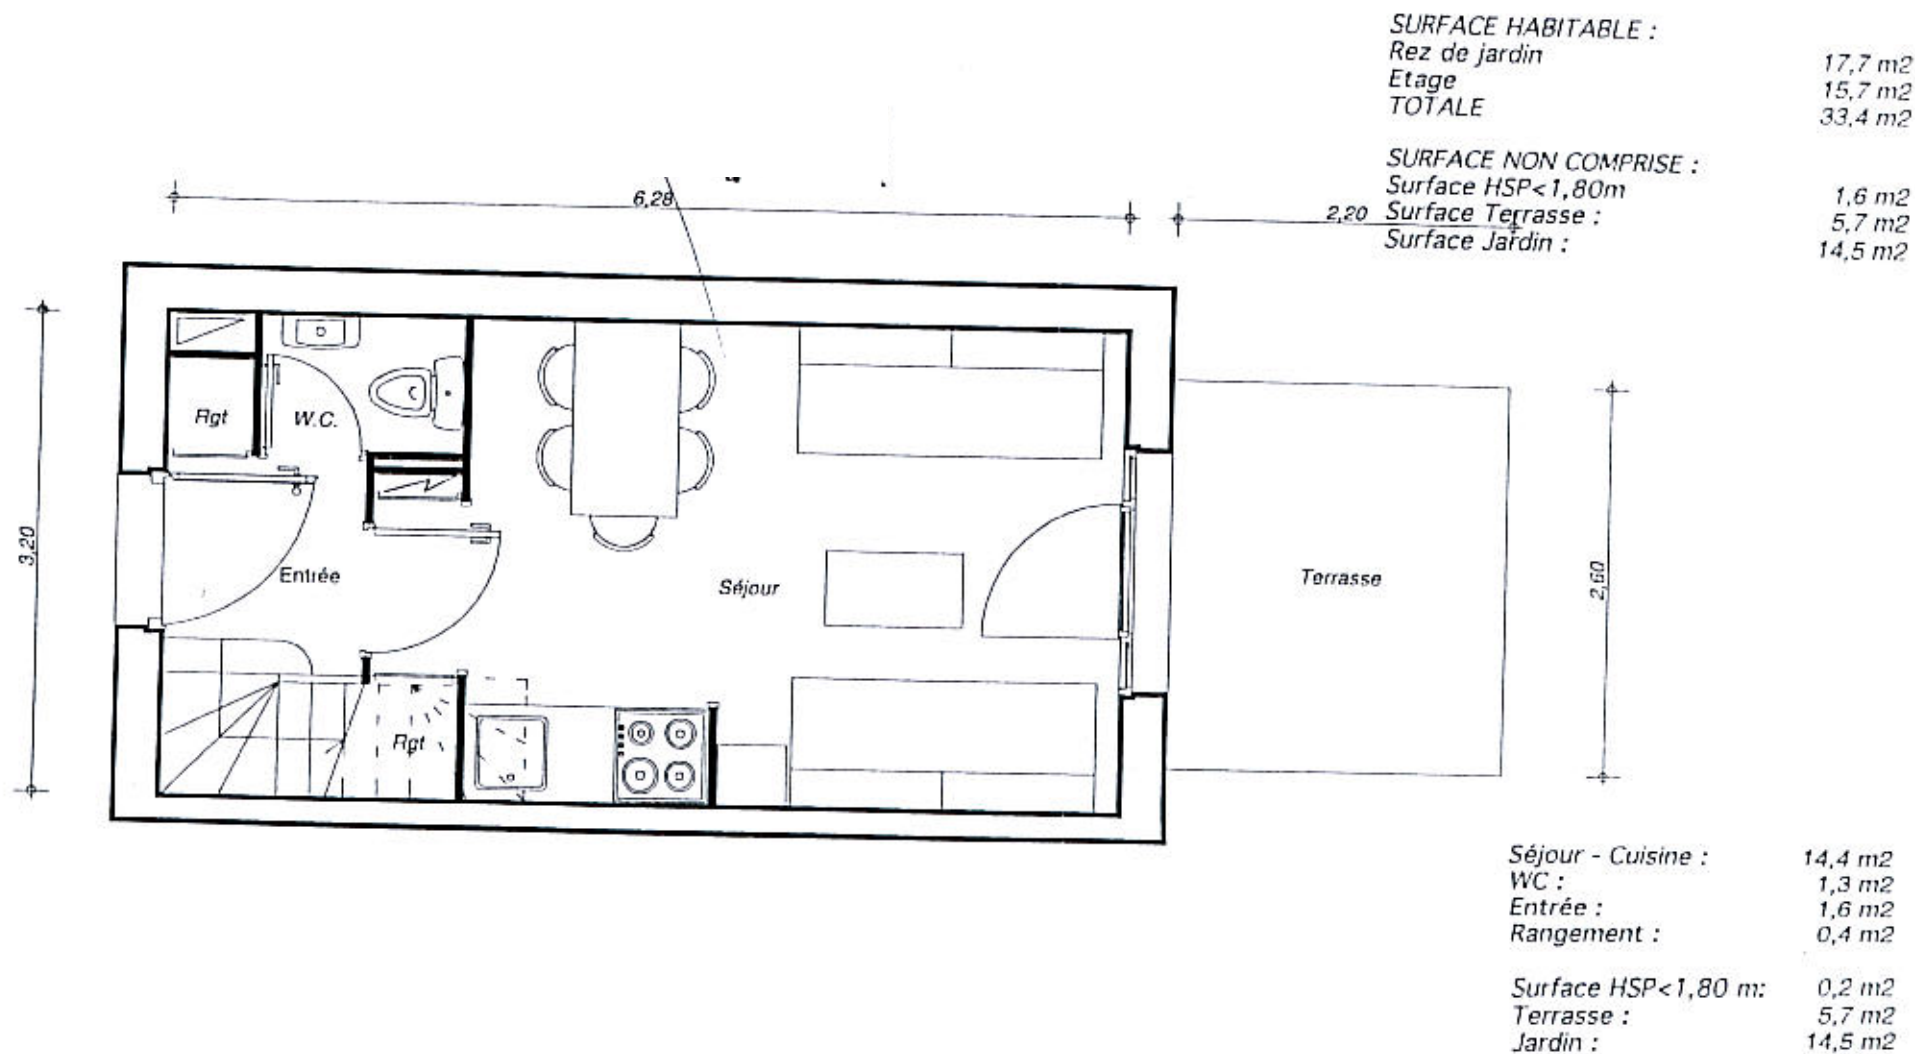


Ilot 03
Maison 2Pb: C-13- Rez de jardin

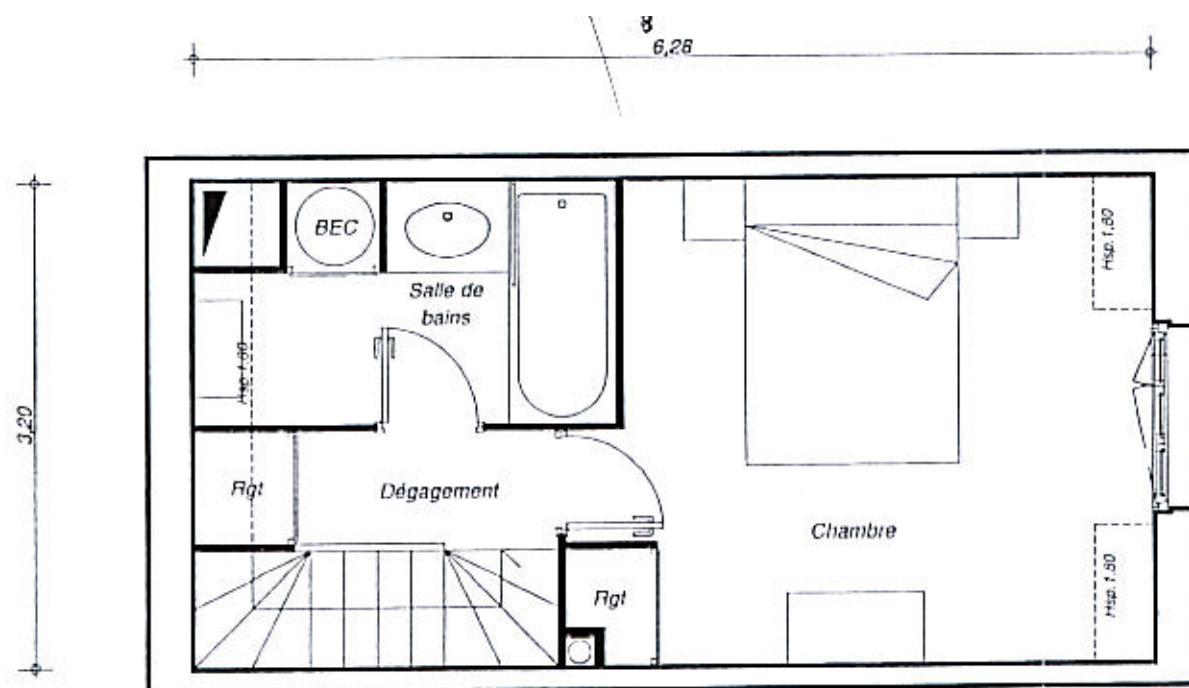

Le mobilier est représenté seulement à titre indicatif

La société se réserve la possibilité d'apporter à ce plan les modifications qui seraient dues à des impératifs techniques ou administratifs.

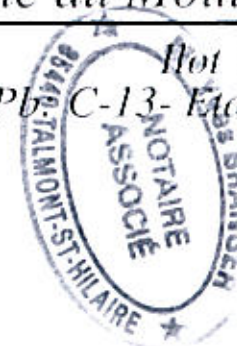

Chambre :	10,5 m ²
Salle de bains :	3,3 m ²
Dépagement :	1,3 m ²
Rangement :	0,6 m ²
Surface HSP < 1,80 m :	1,4 m ²

Le mobilier est représenté seulement à titre indicatif

La société se réserve la possibilité d'apporter à ce plan les modifications qui seraient dues à des impératifs techniques ou administratifs.