


Ilot 03



Maison 2Pb: C-14- Rez de jardin

SURFACE HABITABLE :	
Rez de jardin	17,7 m ²
Etage	15,7 m ²
TOTALE	33,4 m ²
SURFACE NON COMPRISE :	
Surface HSP < 1,80m	1,6 m ²
Surface Terrasse :	5,7 m ²
Surface Jardin :	15,9 m ²

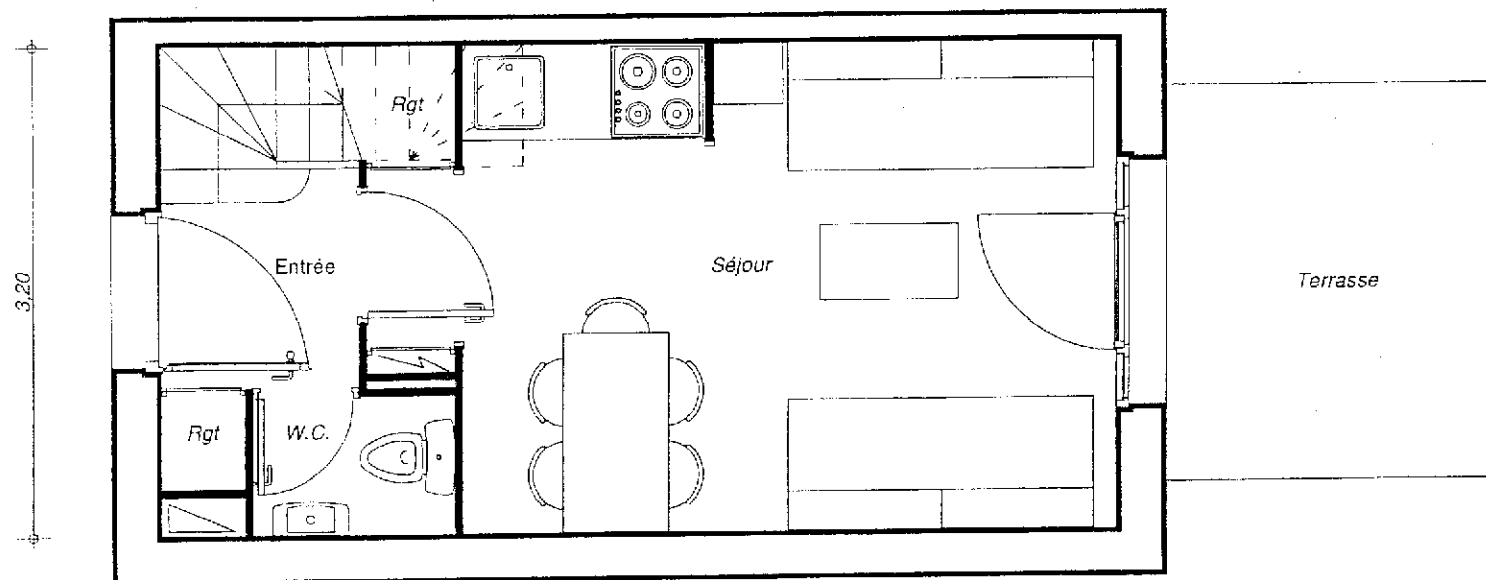

Séjour - Cuisine :	14,4 m ²
WC :	1,3 m ²
Entrée :	1,6 m ²
Rangement :	0,4 m ²
Surface HSP < 1,80 m :	0,2 m ²
Terrasse :	5,7 m ²
Jardin :	15,9 m ²

Parcelle 03
Maison 2 : C-14 Etage

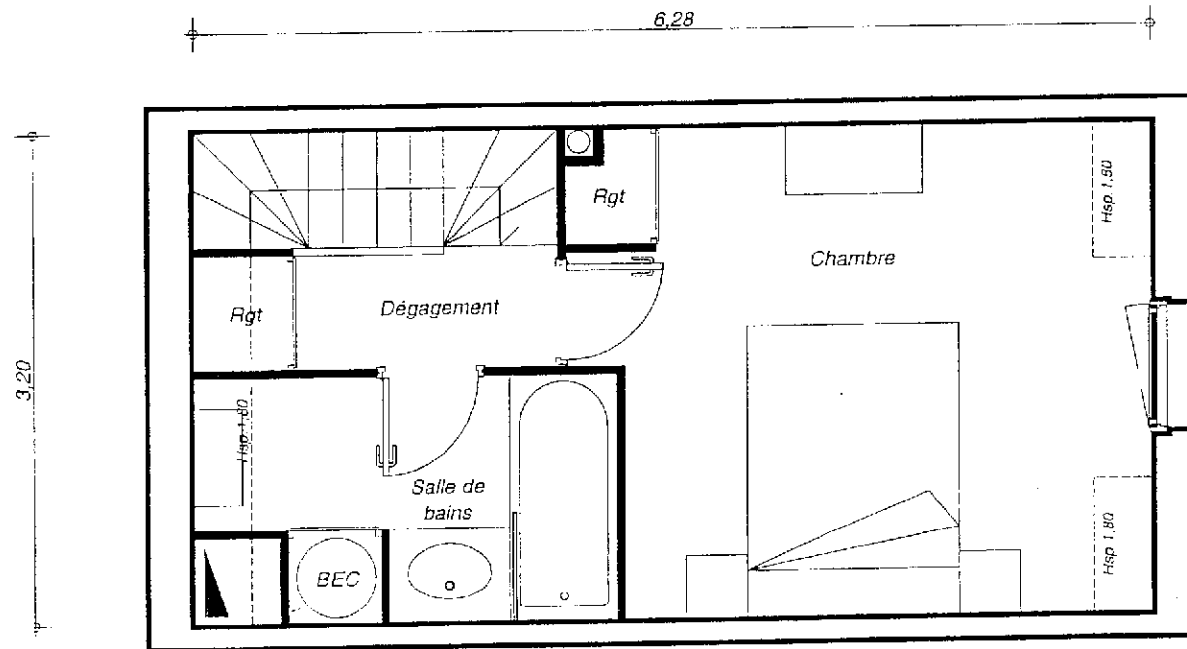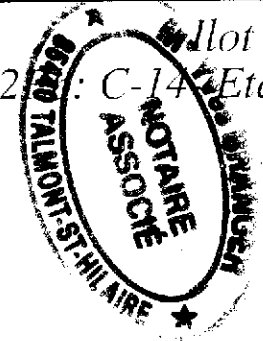

Chambre :	10,5 m2
Salle de bains :	3,3 m2
Dépagement :	1,3 m2
Rangement :	0,6 m2
Surface HSP < 1,80 m :	1,4 m2