


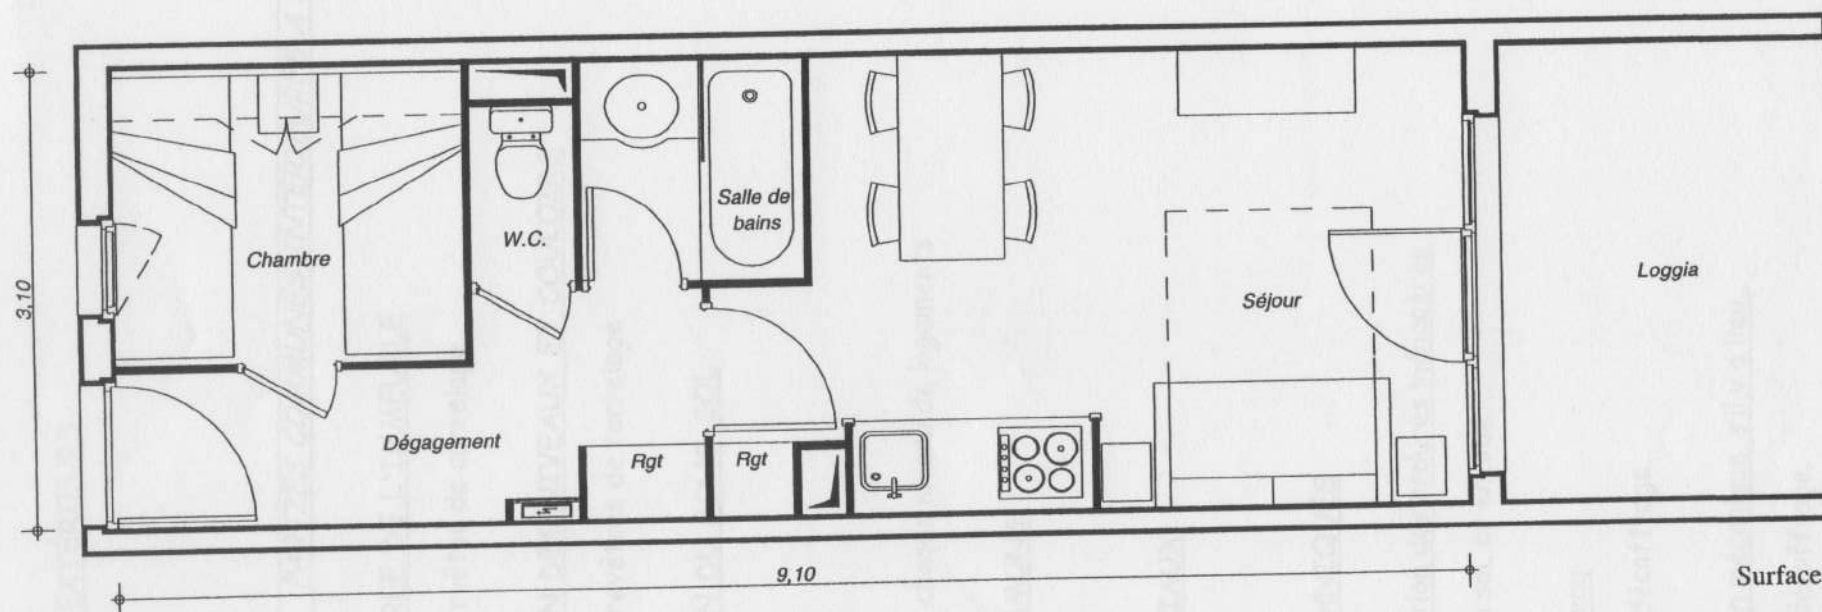

Surface habitable

Salle de bains	2,30 m ²
Dégagement	4,40 m ²
Rangements	0,70 m ²
Chambre	4,70 m ²
Sejour	14,20 m ²
WC	0,80 m ²

Totale 27,10 m²

Loggia 6,80 m²

Le mobilier est représenté seulement à titre indicatif

Le propriétaire se réserve la possibilité d'apporter à ce plan les modifications qui seraient dues à des impératifs techniques ou administratifs.

22/10/04