


Les Chênes Blancs
Maison 3 Pièces : D 14 03
Rez de jardin

Plan B

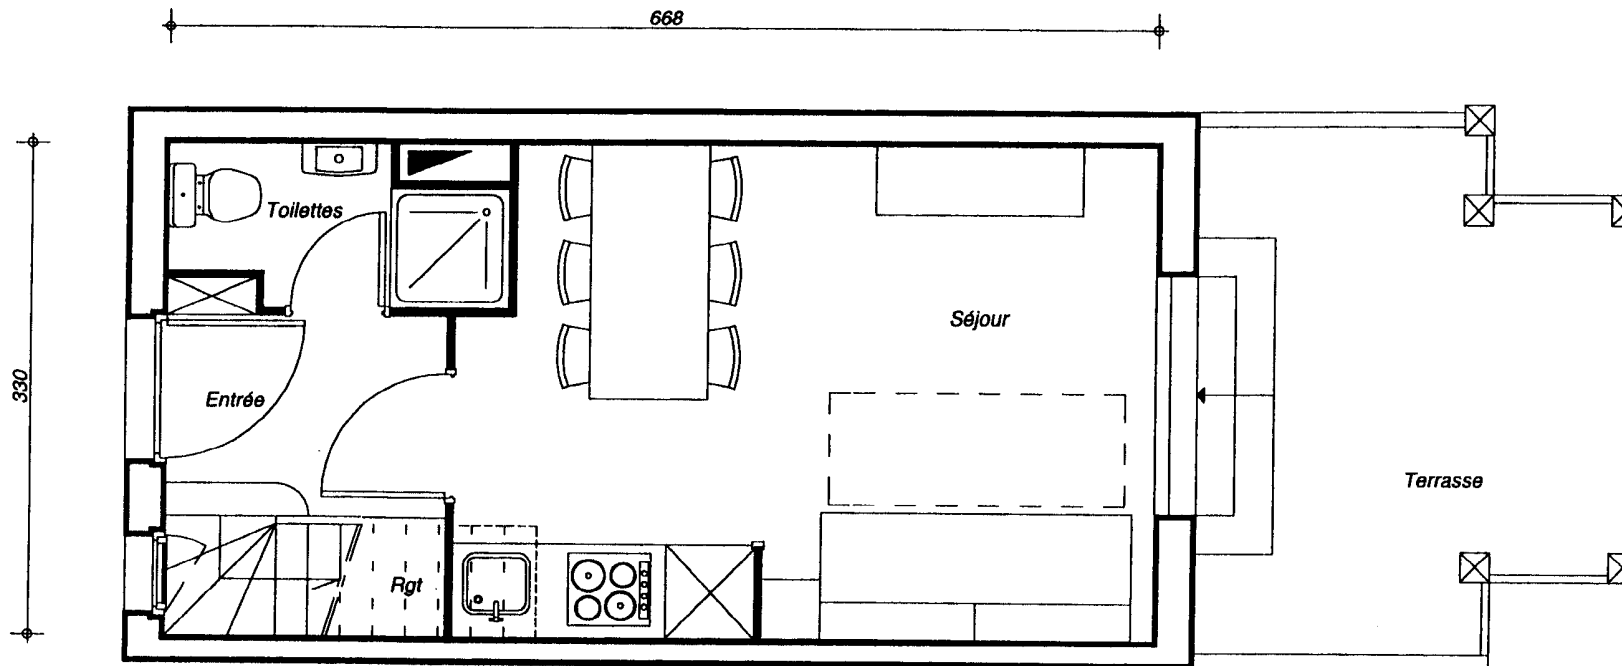

Surface habitable: rez de jardin

Entrée	2,40 m2
Sejour toilettes	15,10 m2
	2,10 m2
Totale	19,60 m2
Terrasse	8,10 m2

Surface habitable: par etage


Rez de jardin	19,60 m2
Etage	19,50 m2
Totale	39,10 m2
Surface terrasse	8,10 m2

Le mobilier est représenté seulement à titre indicatif

La société se réserve la possibilité d'apporter à ce plan les modifications qui seraient dues à des impératifs techniques ou administratifs.

19/10/04

Les Chênes Blancs
Maison 3 Pièces : D 14 03
Etage

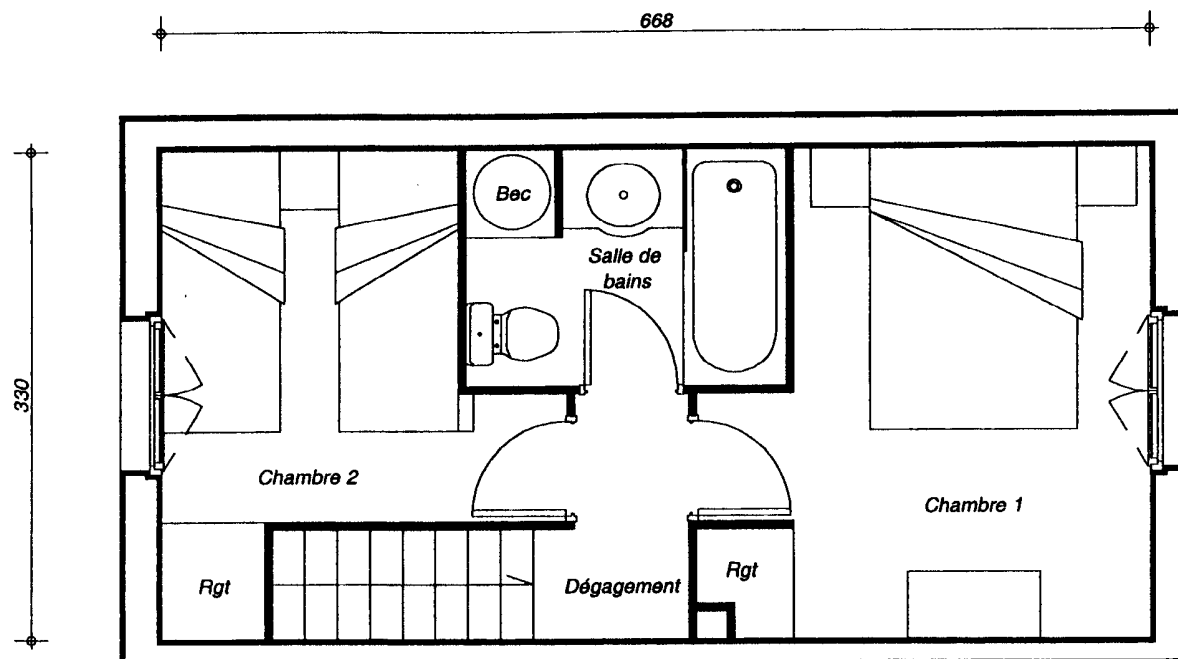

Surface habitable: etage

Dépagement	1,50 m2
Rangements	0,40 m2
Chambre 1	8,50 m2
Chambre 2	5,60 m2
SDB	3,10 m2
Balon d'eau chaude	0,40 m2
Totale	19,50 m2

Le mobilier est représenté seulement à titre indicatif

La société se réserve la possibilité d'apporter à ce plan les modifications qui seraient dues à des impératifs techniques ou administratifs.

19/10/04