


Les Chênes Verts
Maison 3 Pièces : C 10.0
 Rez-de-jardin

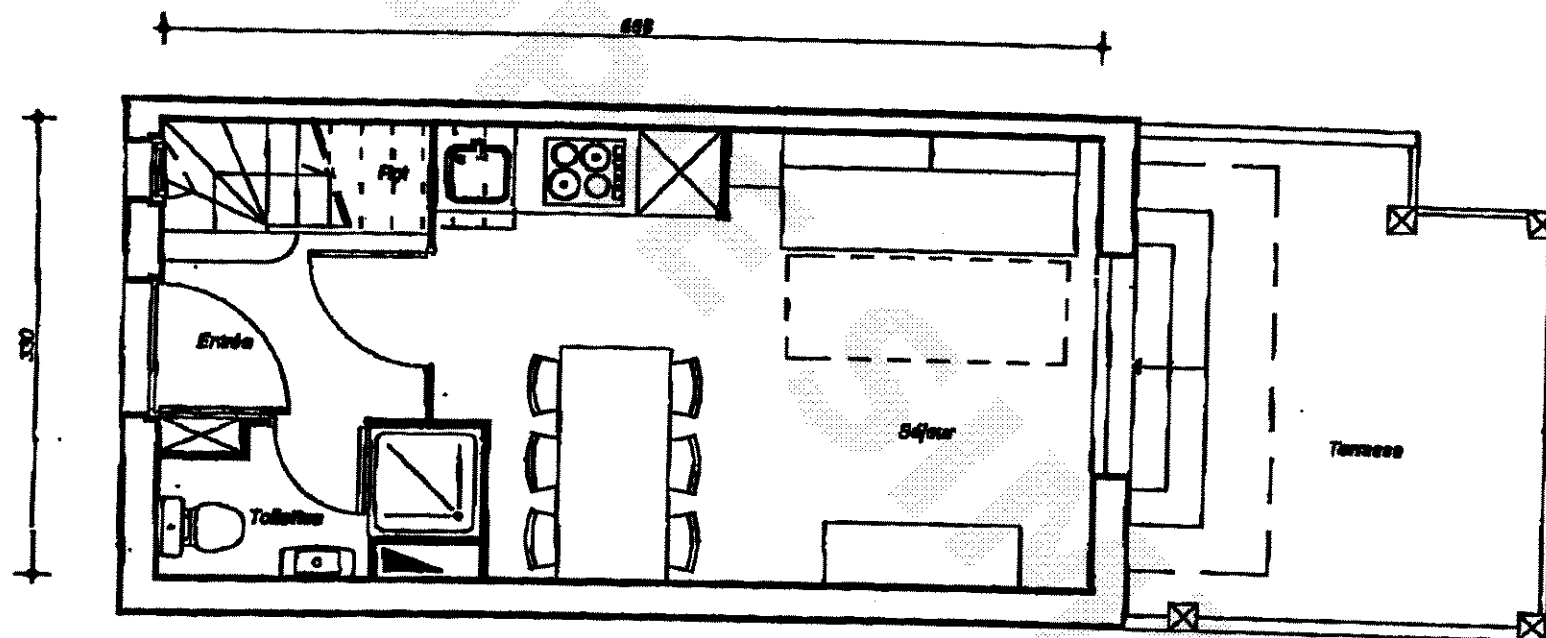

Surface habitable: rez de jardin

Entrée	2,40 m ²
Salon	15,10 m ²
Toilettes	2,10 m ²

Totale	19,60 m²
---------------	----------------------------

Terrasse	8,60 m²
-----------------	---------------------------

Surface habitable: par étage

Rez de jardin	19,60 m ²
Etage	19,50 m ²


Totale	39,10 m²
---------------	----------------------------

Surface terrasse	8,60 m²
-------------------------	---------------------------

Balcon	2,75 m²
---------------	---------------------------

Le mobilier est représenté uniquement à titre indicatif

La société se réserve la possibilité d'apporter à ce plan les modifications qui seraient dues à des impératifs techniques ou administratifs.

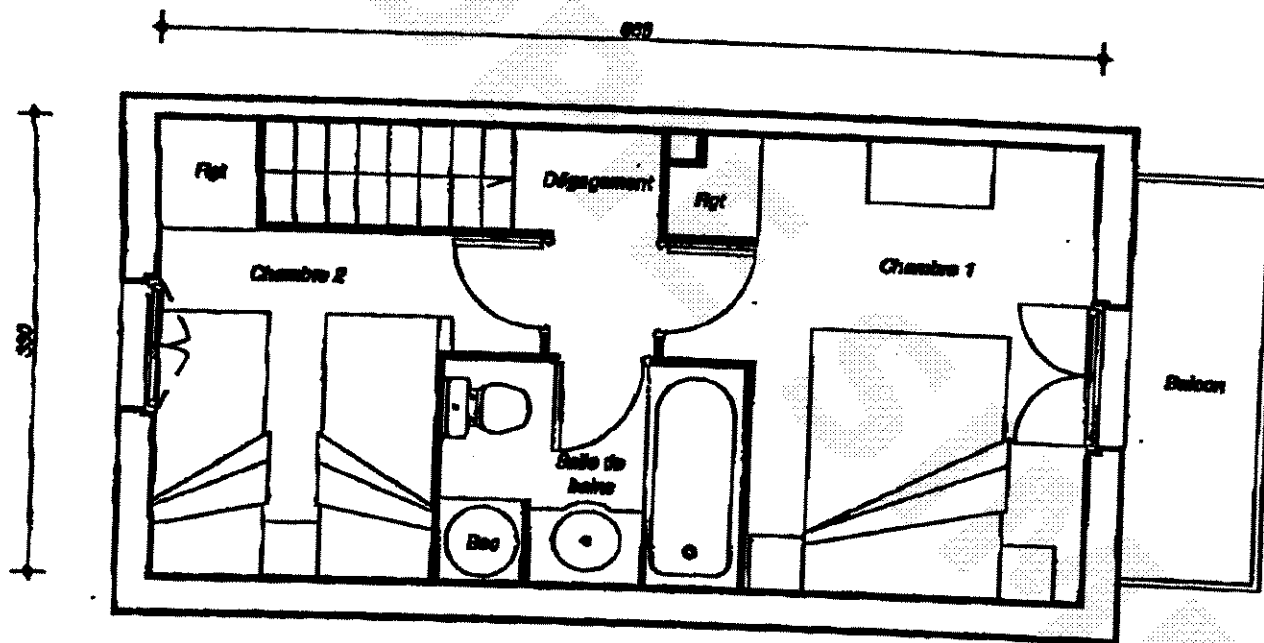

Surface habitable: étage

Dépassement	1,50 m
Rangements	0,40 m
Chambre 1	8,50 m
Chambre 2	5,60 m
SDB	3,10 m
Balcon d'eau chaude	0,40 m
Totale	19,50 m
Balcon	2,75 m

Le mobilier est représenté seulement à titre indicatif

La société se réserve la possibilité d'apporter à ce plan les modifications qui seraient dues à des impératifs techniques ou administratifs.