


Les Chênes Blancs
Maison 2 Pièces : D 12 01

Rez de jardin

PLAN B

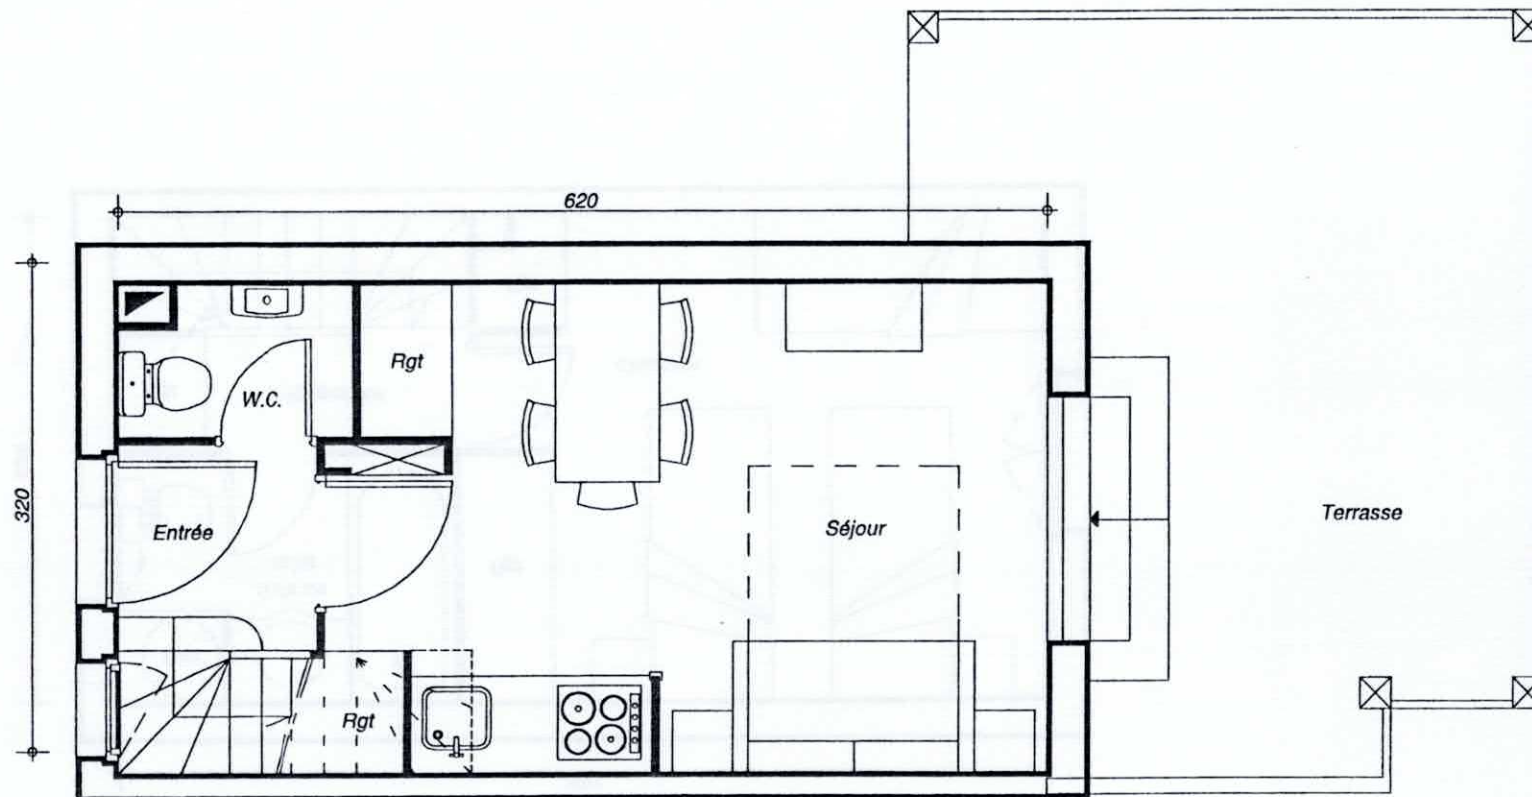

Surface habitable: par etage

Rez de jardin 17,50 m2
 Etage 17,50 m2

Totale 35,00 m2

Surface terrasse 14,70 m2


Surface habitable: rez de jardin

Rangements 0,60 m2
 Entrée 1,60 m2
 Séjour 13,80 m2
 WC 1,50 m2

Totale 17,50 m2

Terrasse 14,70 m2

Les Chênes Blancs
Maison 2 Pièces : D 12 01
Etage

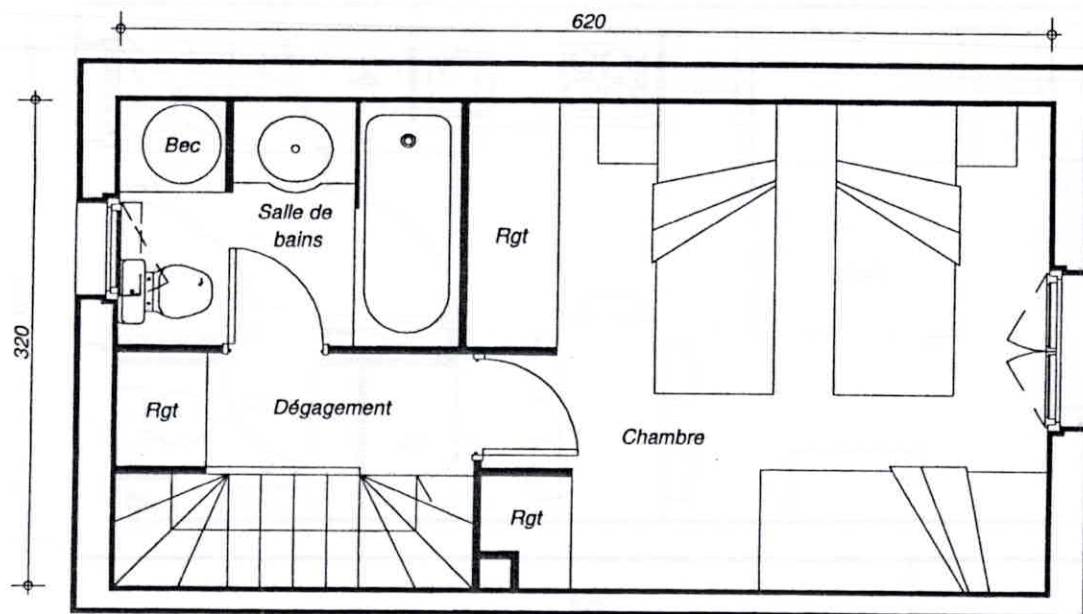

Surface habitable: etage

Dépagement	1,40 m2
Rangements	1,70 m2
Chambre	10,80 m2
SDB	3,20 m2
Balon d'eau chaude	0,40 m2
Totale	17,50 m2