


Les Châtainiers
Maison 2 Pièces : A 06 04

Rez de jardin

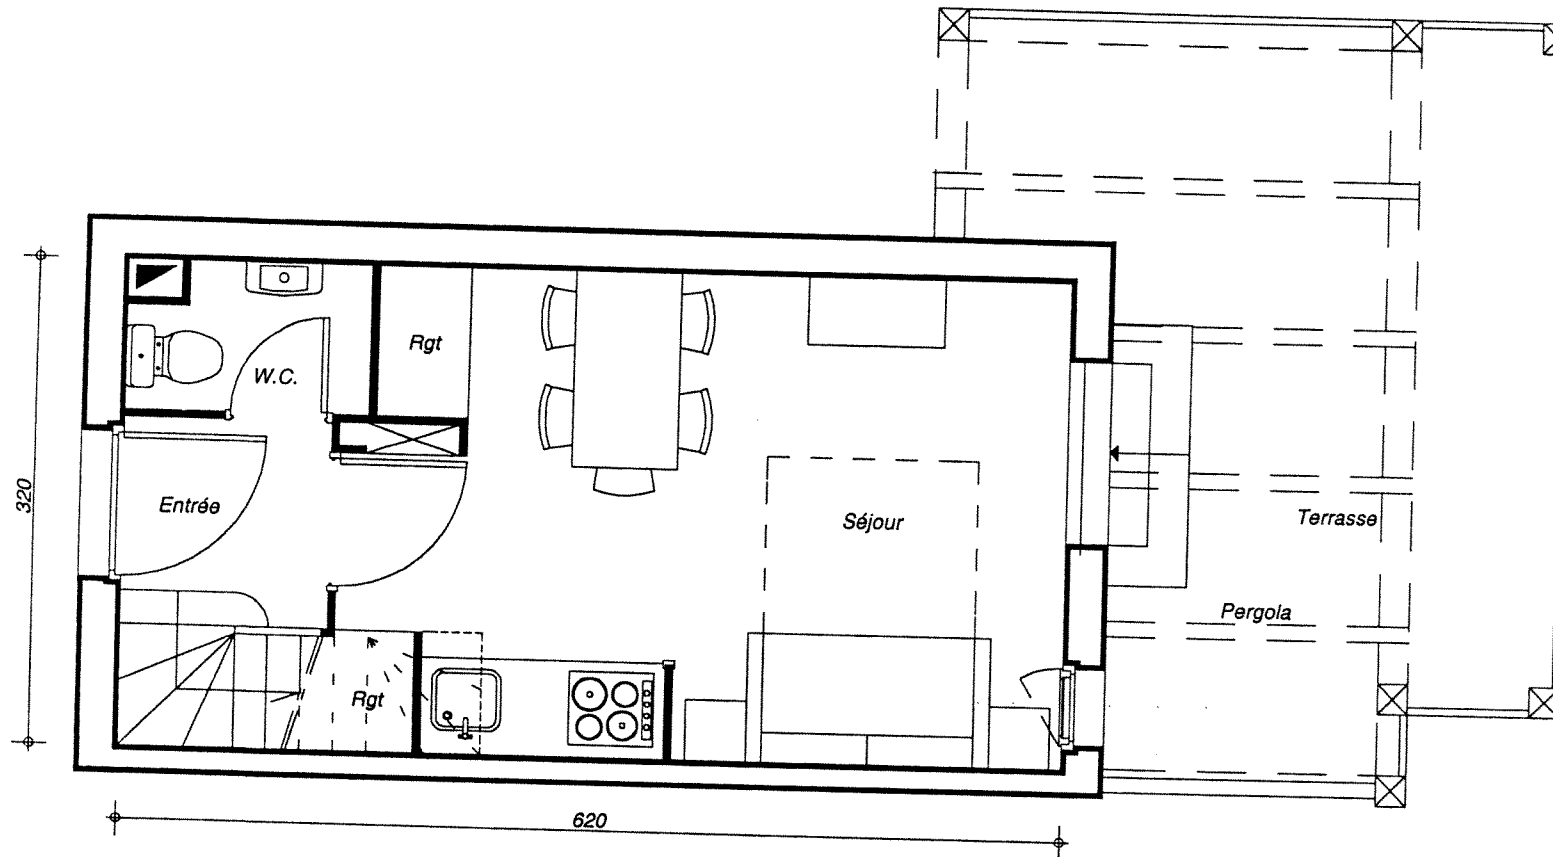

Surface habitable: rez de jardin

Rangements	0,60 m2
Entrée	1,60 m2
Sejour	13,80 m2
WC	1,50 m2

Totale 17,50 m2

Terrasse 14,86 m2

Surface habitable: par etage


Rez de jardin	17,50 m2
Etage	17,50 m2

Totale 35,00 m2

Surface terrasse 14,86 m2

Le mobilier est représenté seulement à titre indicatif
La société se réserve la possibilité d'apporter à ce plan les modifications qui seraient dues à des impératifs techniques ou administratifs.

Les Châtainiers
Maison 2 Pièces : A 06 04
Etage

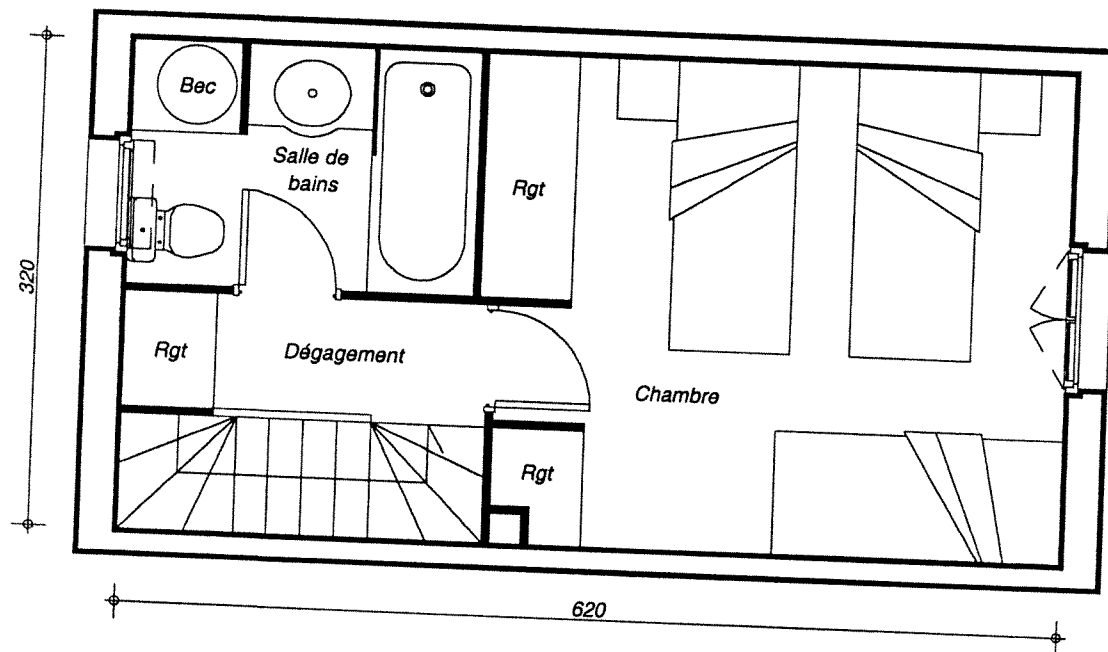

Surface habitable: etage

Dépagement	1,40 m2
Rangements	1,70 m2
Chambre	10,80 m2
SD	3,20 m2
Balon d'eau chaudeB	0,40 m2
Totale	17,50 m2

Le mobilier est représenté seulement à titre indicatif
La société se réserve la possibilité d'apporter à ce plan les modifications qui seraient dues à des impératifs techniques ou administratifs.