


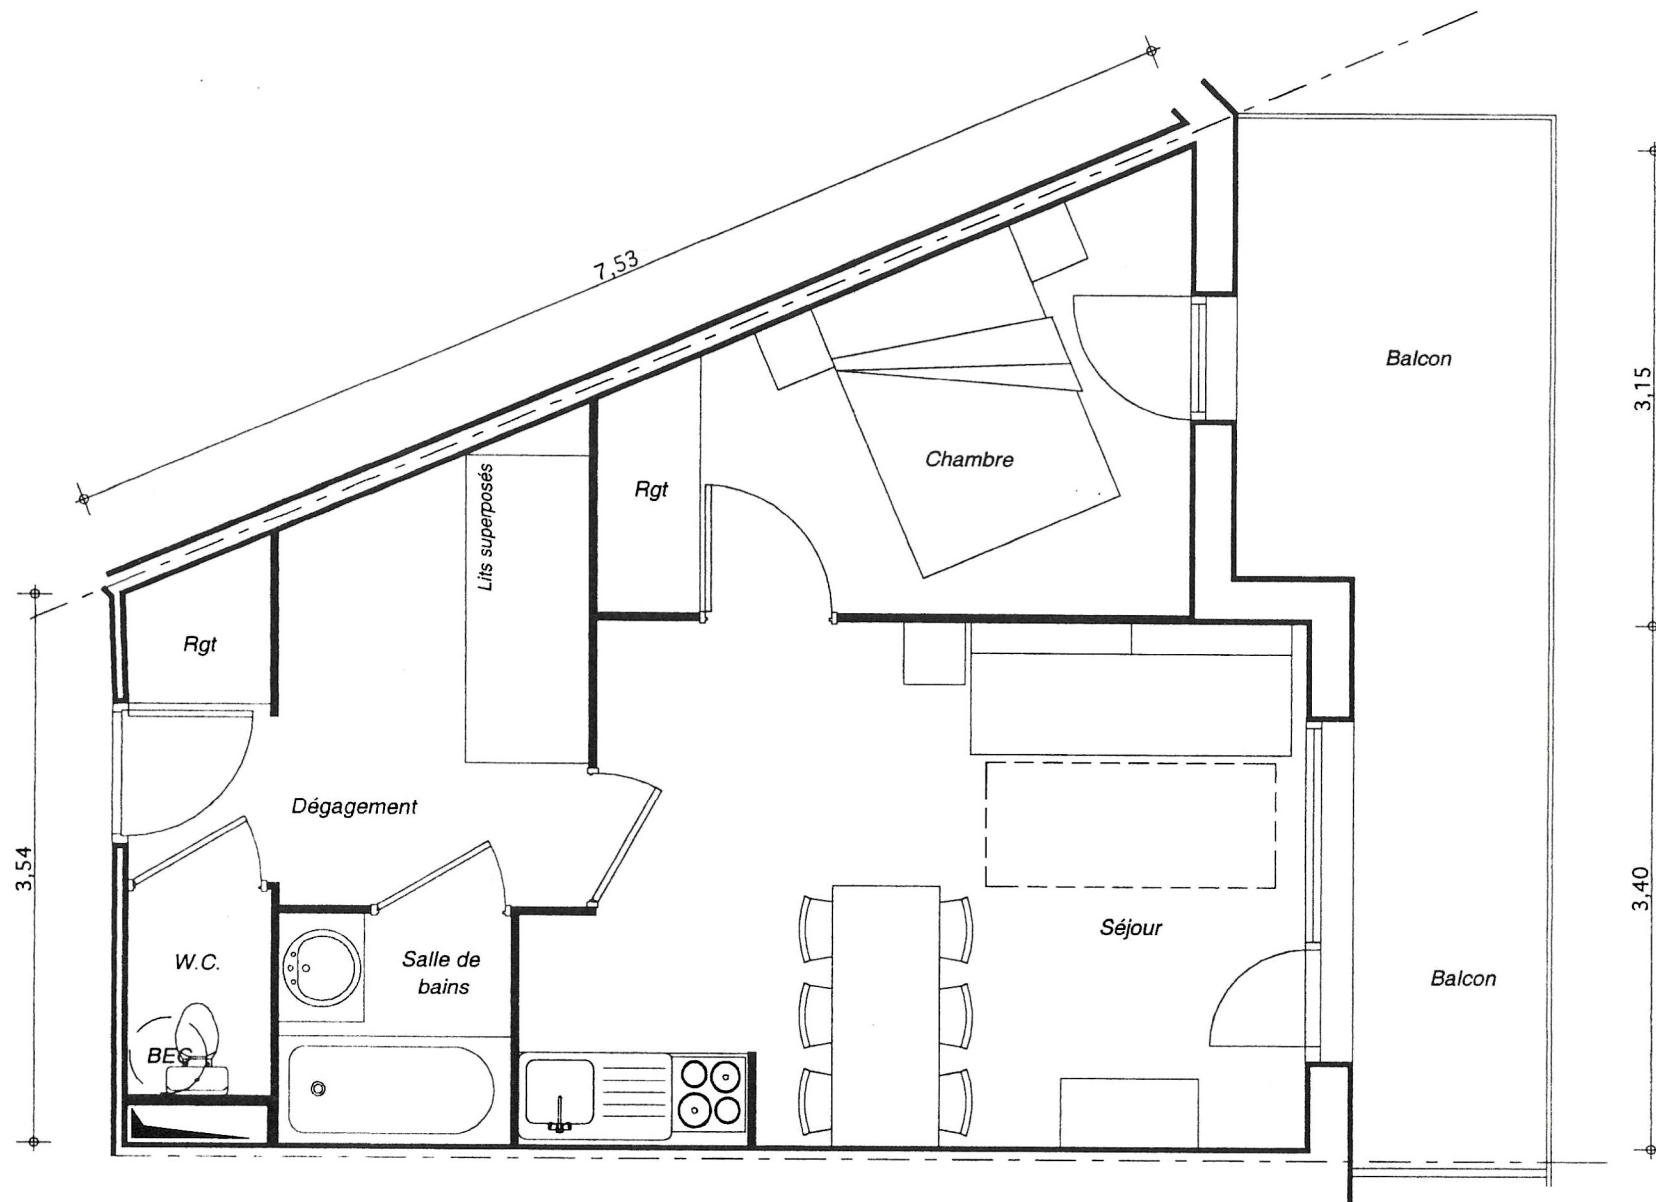

SURFACE HABITABLE :

Séjour :	16,70 m ²
Chambre :	7,80 m ²
Salle de bains :	2,20 m ²
W.C. :	1,30 m ²
Dégagement :	7,00 m ²
Rangements :	2,00 m ²

TOTALE 37,00 m²

Balcon 10,90 m²