


SURFACE HABITABLE :

<i>Séjour:</i>	15.06 m ²
<i>Chambre:</i>	6.9 m ²
<i>Salle de bains:</i>	2.4 m ²
<i>W.C. :</i>	1.0 m ²
<i>Dégagement:</i>	4.7 m ²
<i>Rangements :</i>	0.7 m ²
<i>TOTALE</i>	30.76 m ²

Surface Loggia 9.03 m²

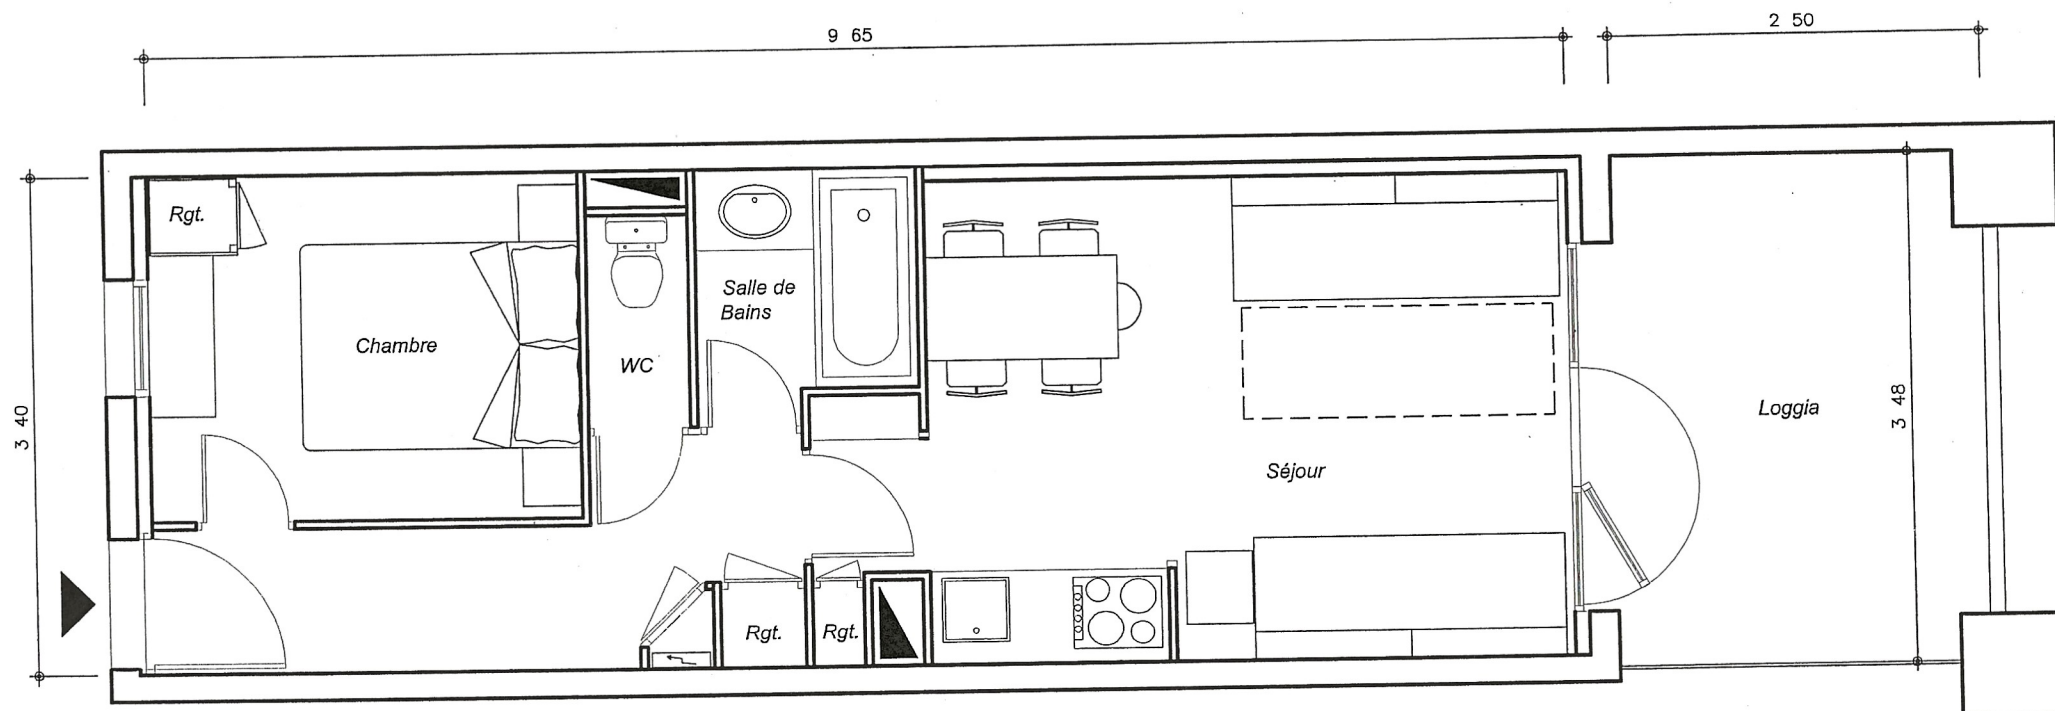

Le mobilier est représenté seulement à titre indicatif.

La société se réserve la possibilité d'apporter à ce plan les modifications qui seraient dues à des impératifs techniques ou administratifs.

13/10/04