


AVORIAZ - LES CROZATS

MAEVA

BATIMENT C4 - ELECTRA

2PBb - MAEVA

N°1302

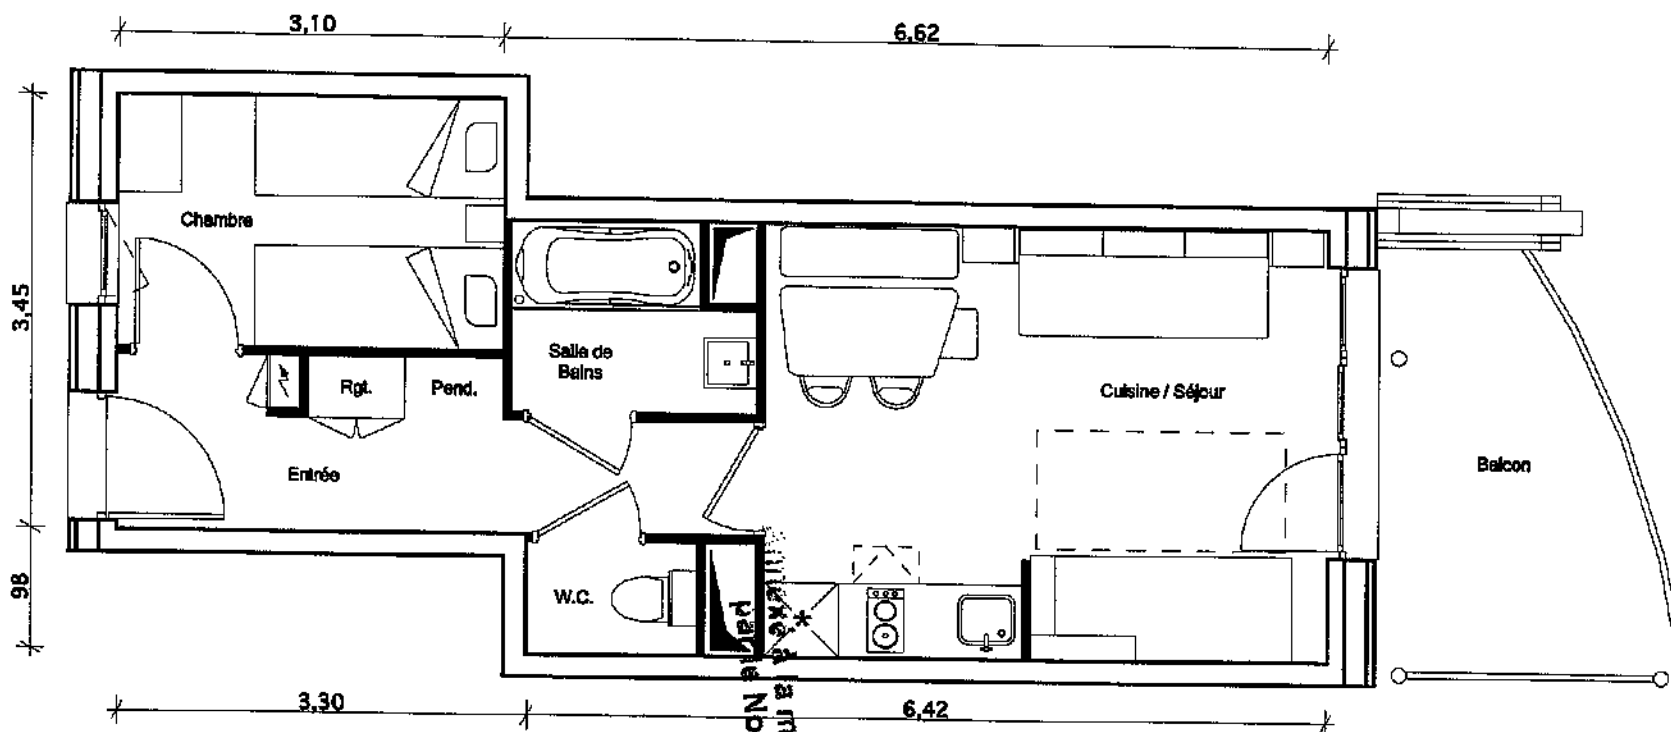

SURFACE HABITABLE

Entrée :	5,20 m ²
Salon/Cuisine :	15,50 m ²
Chambre :	6,25 m ²
Salle de bains :	2,65 m ²
W.C. :	1,20 m ²
Rangement :	0,70 m ²

TOTAL : 31,50 m²

Balcon : 6,00 m²

Le mobilier est représenté seulement à titre indicatif
La société se réserve la possibilité d'apporter à ce plan les modifications qui seraient dues à des impératifs techniques, administratifs ou architecturaux.
La surface et la forme des balcons pourront être modifiées pour des raisons architecturales.